




PLANBESTÄMMLER

Följande gäller inom områden med nedanstående beteckningar
Där beteckning saknas gäller bestämmelsen inom hela planområdet.
Endast angiven användning och utformning är tillåten.

GRÄNSBETECKNINGAR

-  Linje belägen 3m utanför planområdet
-  Användningsgräns
-  Egenskapsgräns

ANVÄNDNING AV MARK


Kvartersmark

-  Skola

BEGRÄNSNING AV MARKENS BEBYGGANDE

-  Marken får inte bebyggas

UTFORMNING

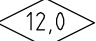- II** Högsta antal våningar
-  Högsta byggnadshöjd i meter

ADMINISTRATIVA BESTÄMMLER

Genomförandetiden är 5 år från den dag planen vunnit laga kraft

ILLUSTRATIONER

- parkering*** Parkeringsplats får finnas

UPPLYSNINGAR

Plan- och genomförandebeskrivningen ger anvisningar om planens genomförande

Planhandlingen består av:

- plankarta med bestämmelser
- plan- och genomförandebeskrivning

ANTAGANDEHANDLING

består av:

- planhandling
- utlåtande

ANTAGEN AV BN 2001-11-15

LAGA KRAFT 2001-12-12

Planen är upprättad enligt reglerna för ENKELT PLANFÖRFARANDE

Detaljplan för

DOMARRINGENS SKOLA

01/20066


Svartbäcken, Uppsala kommun

Upprättad i september 2001

Björn Ringström
planchef

Gerd Olsson
plantekniker

0380-P2001/68

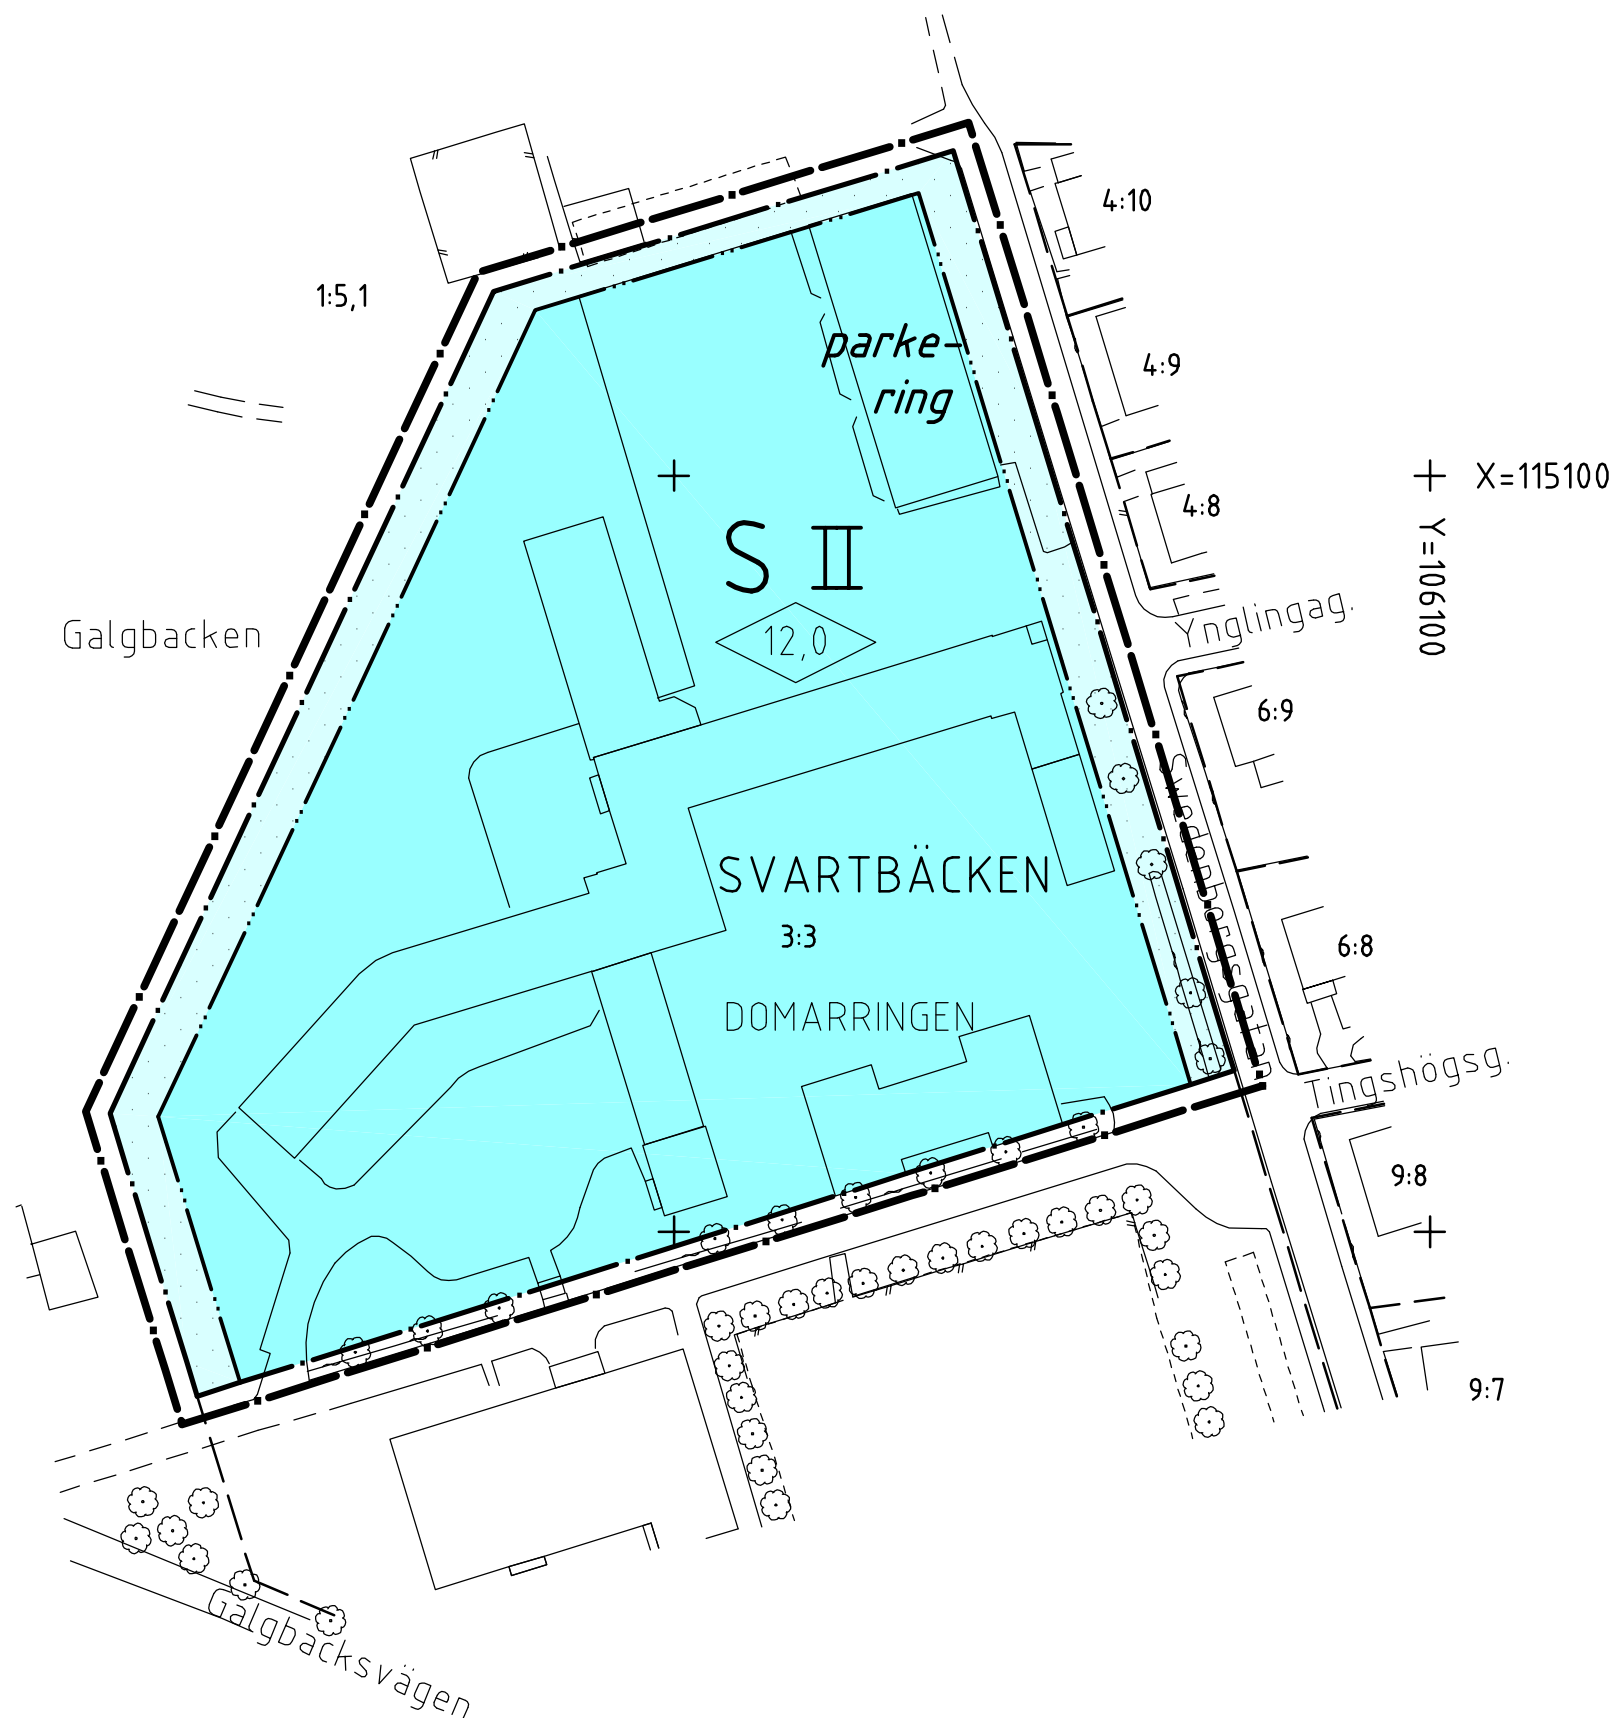

0 10 20 30 40 50 100 m

SKALA 1:1000

Koordinatsystem: Uppsala lokala i plan
Underlag: Primärkarta
Upprättad i september 2001