

TILLHÖR UPPSALA KOMMUN  
BYGGNADSNÄMNDIS BESLUT  
§ 658 1975-04-17 BETYGAR:

*Inger Ståhlberg*  
INGER STÅHLBERG  
SEKRETERARE.

TILLHÖR UPPSALA KOMMUNFULLMÄKTIGES  
BESLUT DEN 18 JUNI 1975, 217  
EX OFFICIO  
ULLA BERGENGREN  
KOMMUNFULLMÄKTIGES SEKRETERARE

ATT LÄNSSTYRELSEN I UPPSALA LÄN  
1975-05-23 PÅ SÅTT BESLUTET VISAR  
FASTSTÄLLT DENNA STADSPLAN OCH  
ATT BESLUTET VUNNIT LAGA KRÄFT  
BETYGAR LENNART OLSSON

KOPIANS LIKHET MED ORIGINAL  
BETYGAR:


*Erik Thord*  
ERIK THORD  
STADSPLANEARKITEKT.

PL. 101 B  
FÖRSLAG TILL STADSPLAN FÖR  
DEL AV UPPSÄVJA,  
UPPSALA KOMMUN

UPPRÄTTAT I JUNI 1974. REV I JAN. 1975.  
REV. I APRIL 1975.

*John Linnæus*  
JOHN LINNÆUS  
PLANCHEF

*Erik Thord*  
ERIK THORD  
STADSPLANEARKITEKT

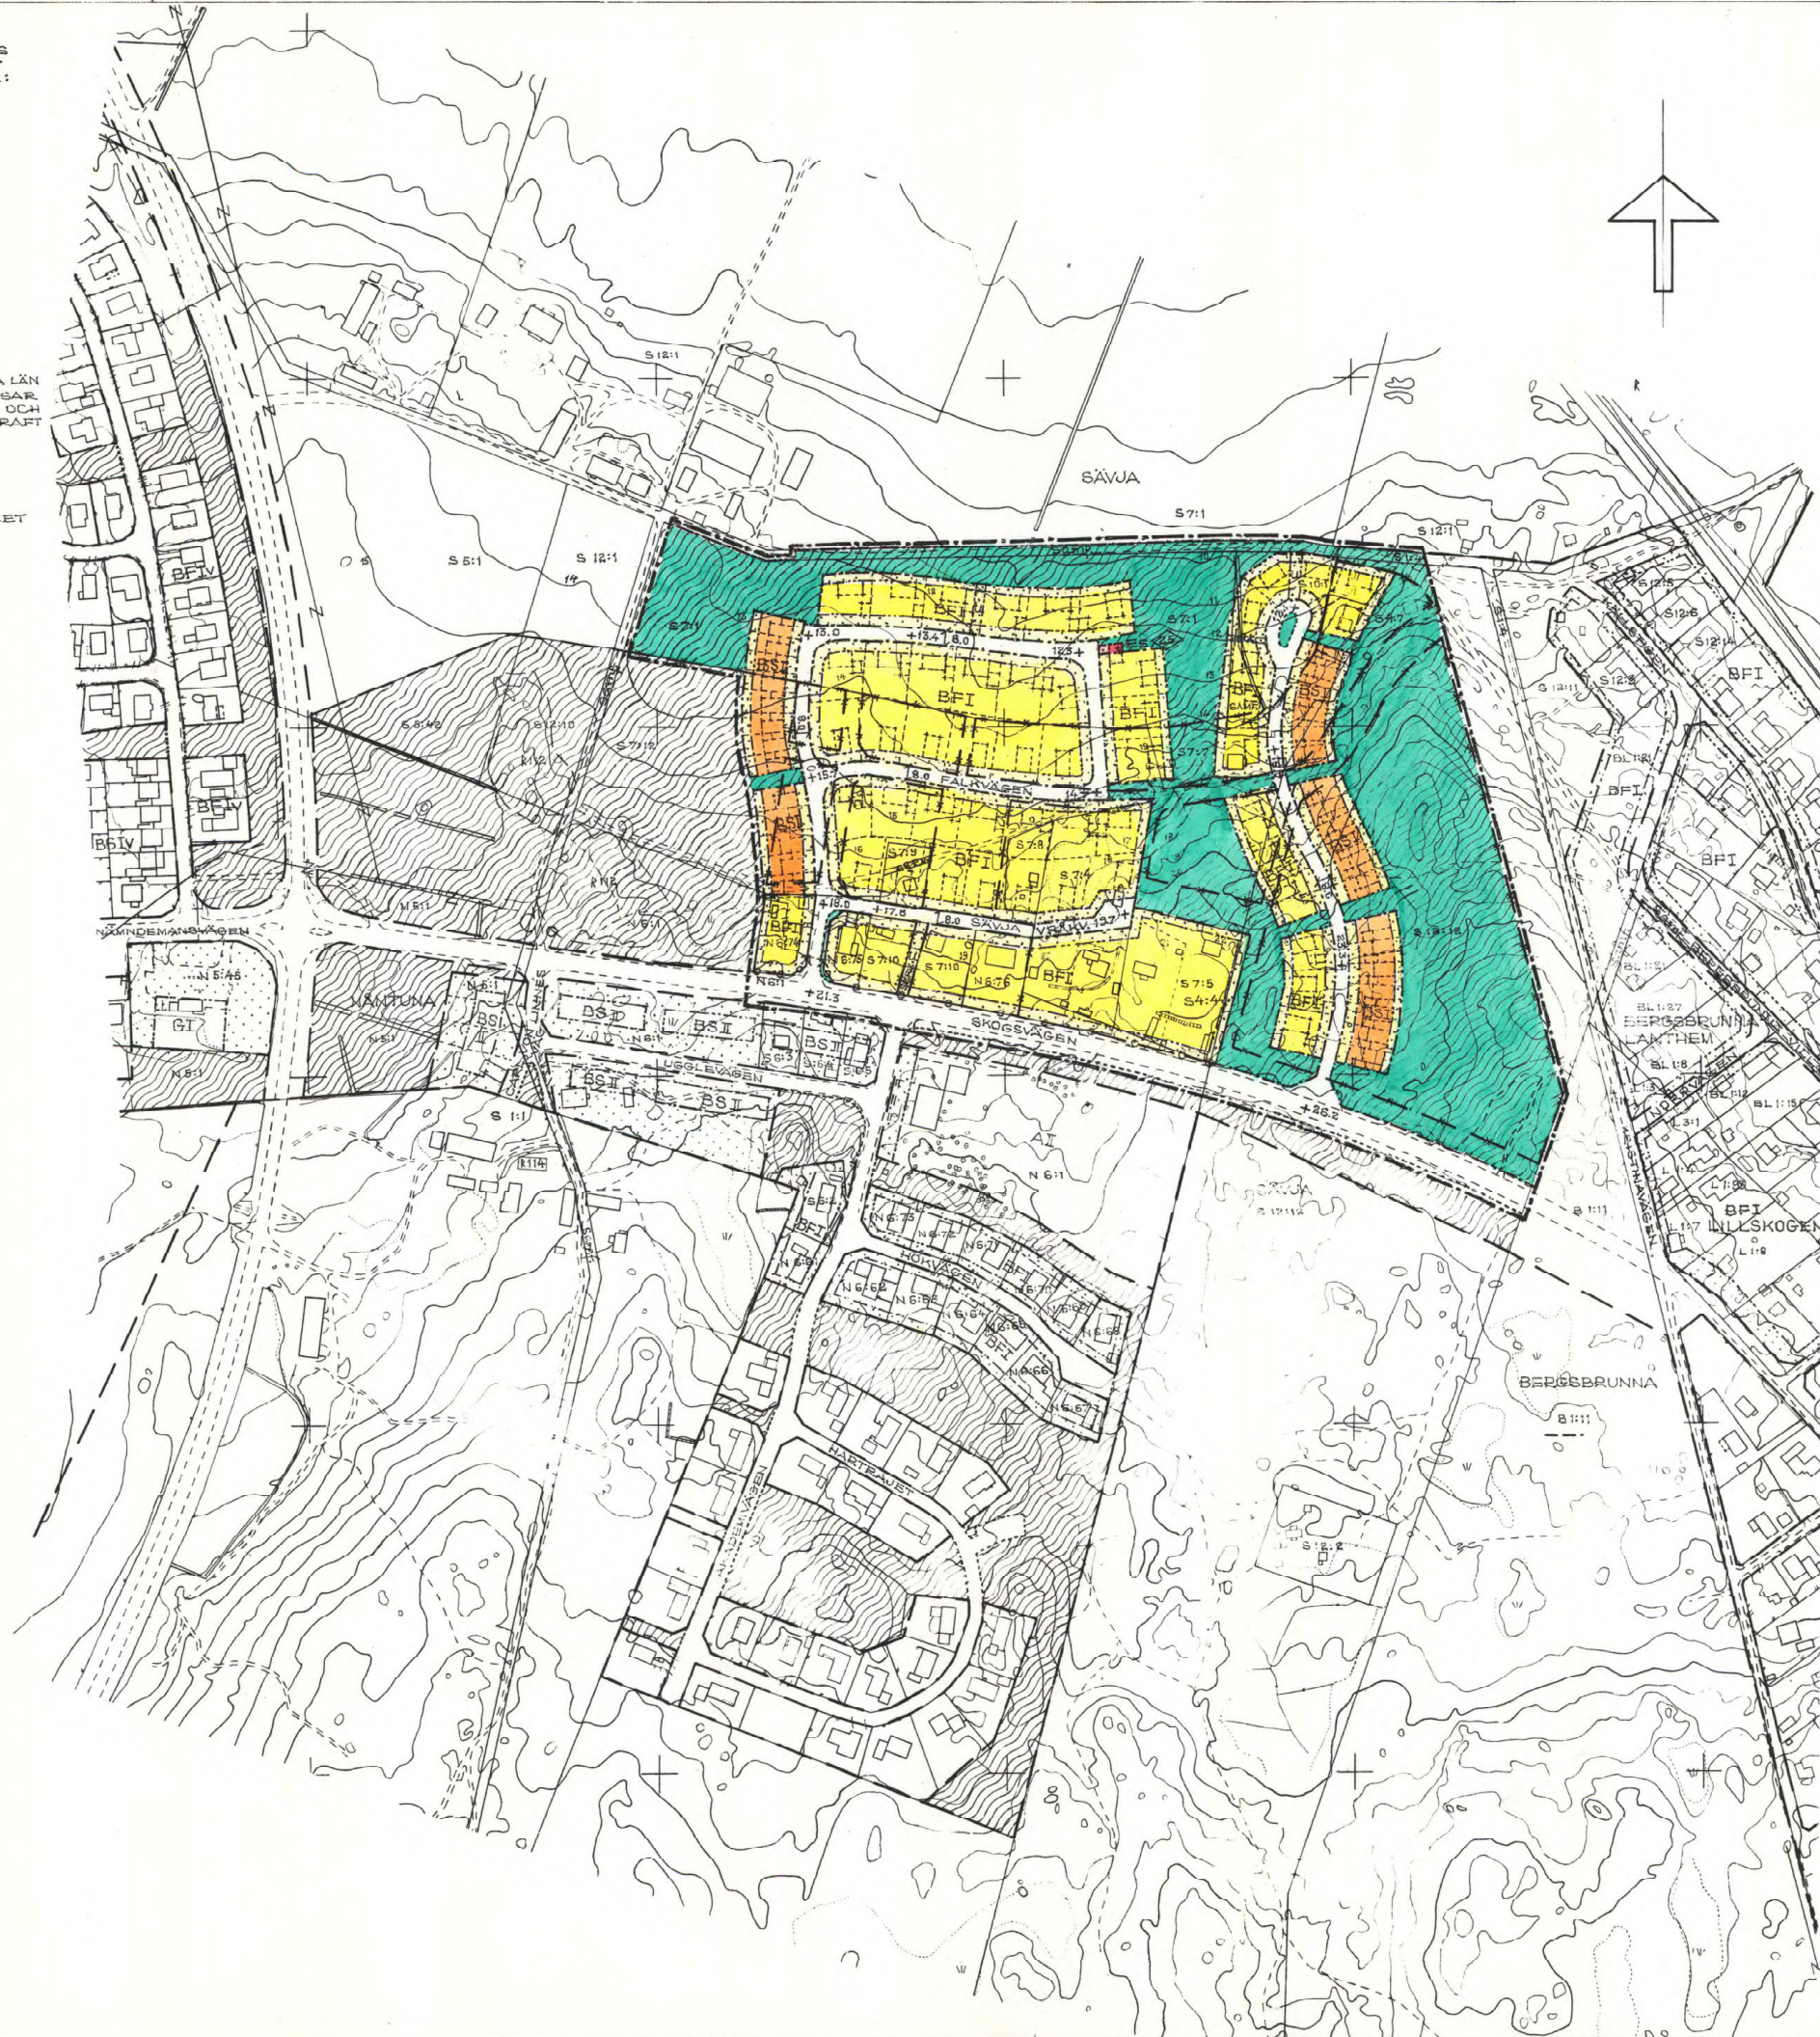

- BETECKNINGAR**
- GRÄNSER.**
- STADSPLANEGRÄNS 3 M UTANFÖR PLANOMRÅDET.
  - GÄLLANDE OMRÅDESGRÄNS.
  - GÄLLANDE OMRÅDESGRÄNS AVSEDD ATT UTGRÄ.
  - OMRÅDESGRÄNS
  - BESTÄMMELSEGRÄNS.
  - FÖRBUD MOT UTFART.
  - TVÄRSTRECK MED PIL MARKERAR FÖRBUDETS SLUT.
  - GRÄNSLINJER EJ AVSEDDA ATT FASTSTÄLLAS.

- OMRÅDESBETECKNINGAR**
- ALLMÄN PLATS**
- GATA ELLER TORG.
  - PARK ELLER PLANTERING.
- BYGGNADSKVARTER**
- BF OMRÅDE FÖR BOSTADSÄNDAMÅL FRISTÄENDE HUS.
  - BS OMRÅDE FÖR BOSTADSÄNDAMÅL SAMMANBYGGDA HUS.
  - SPECIALOMRÅDE ES TRANSFORMATORSTATION
- ÖVRIGA BETECKNINGAR**
- MARK SOM ICKE FÅR BEBYGGAS.
  - I ANTAL VÄNINGAR.  $\odot$  BYGGNADSHÖJD.
  - U MARK TILLGÄNGLIG FÖR UNDERJORDISKA LEDNINGAR.
  - 0.0 GATUBEDD I METER.
  - TD.0 GATUHÖJD.

- FASTIGHETSGRÄNS.
- 4:7 FASTIGHETSBEDECKNING
- BEPINTLIG BYGGNAD.
- NIVÅKURVA.
- R12 (R) FORNLÄMNING RESP FORNLÄMNINGSOMRÅDE

TRAKT SÄVJA	BETECKNAS S
" NÄRTUNA	" N
" BERGSBRUNNA	" B
" BERGSBRUNNA LANTHEM	" BL
" LILLSKOGEN	" L

