



KÖPIANS LIKHET MED ORIGINAL  
BETYGAR:

*Agneta Forsström*  
AGNETA FORSSTRÖM

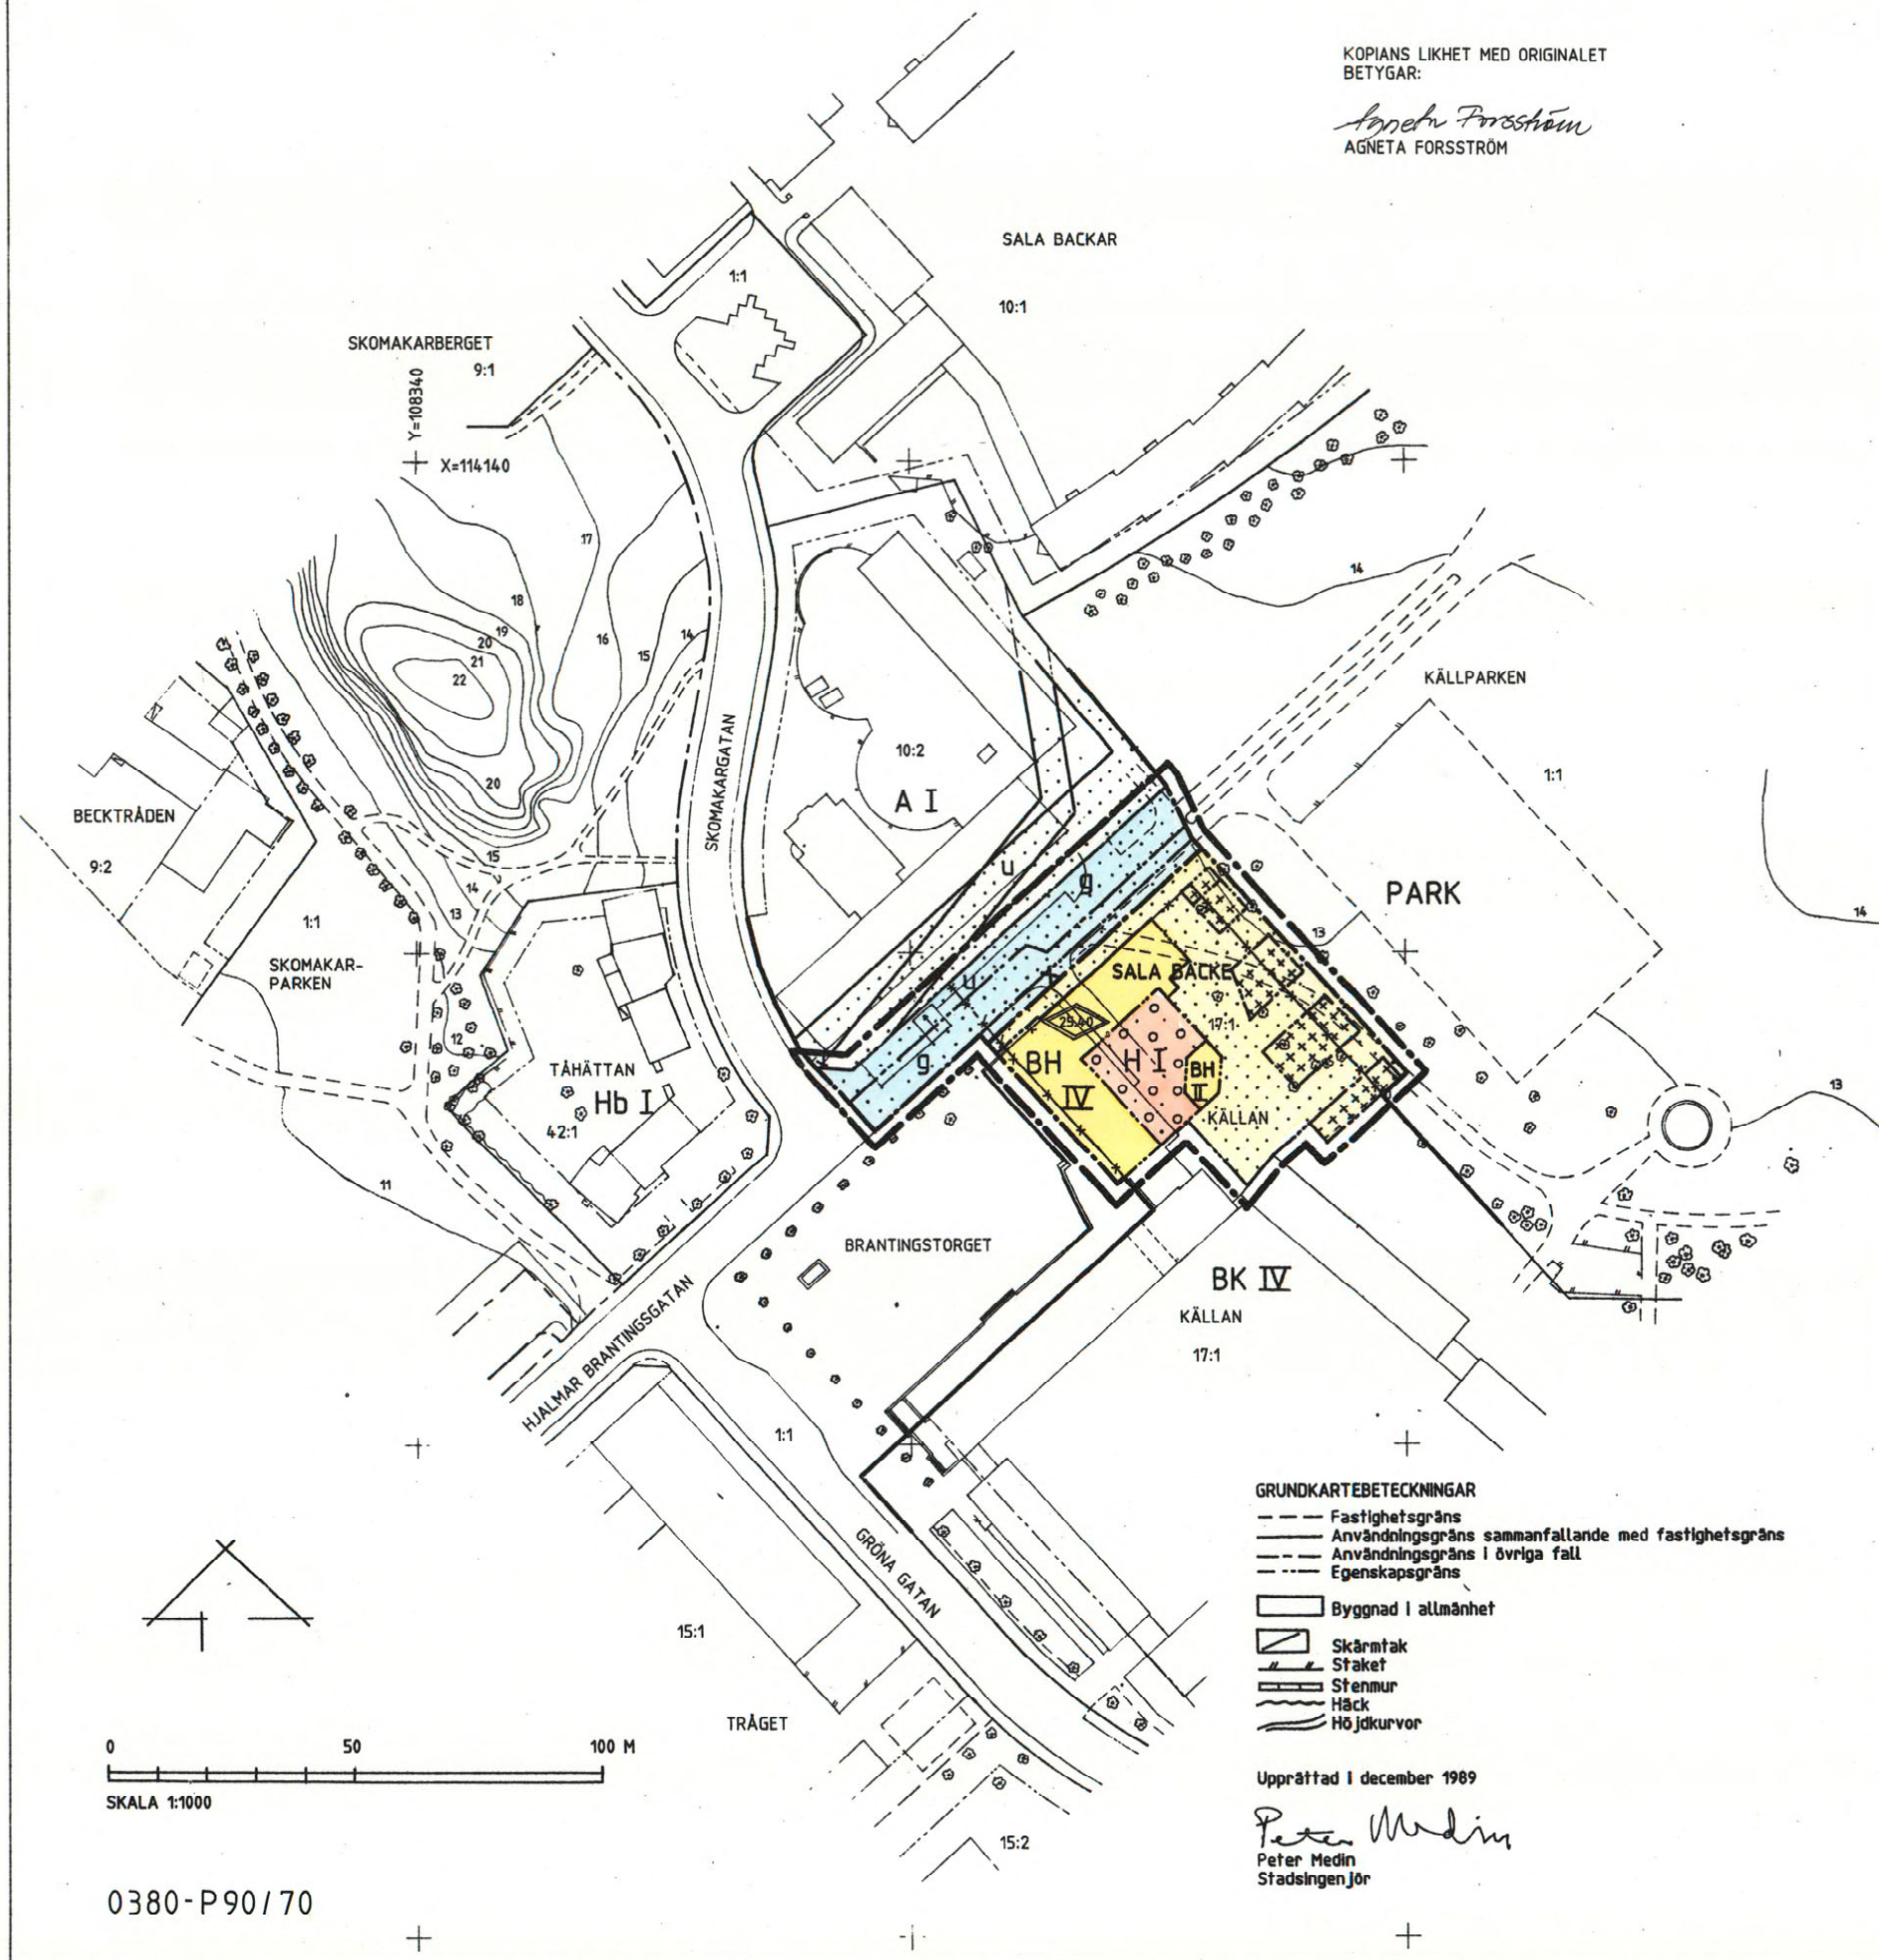

SKOMAKARBERGET  
9:1  
Y=108340  
X=114140

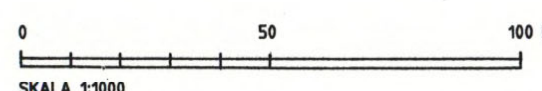

0380-P90/70

**GRUNDKARTEBETECKNINGAR**

- - - Fastighetsgräns
- Användningsgräns sammanfallande med fastighetsgräns
- - - Användningsgräns i övriga fall
- - - Egenskapsgräns

- Byggnad i allmänhet
- ▨ Skärmtak
- ▩ Staket
- ▧ Stenmur
- ▨ Häck
- ~ Höjningskurvor

Upprättad i december 1989

*Peter Medin*  
Peter Medin  
Stadsingenjör

**PLANBESTÄMMLER**

Följande gäller inom områden med nedanstående beteckningar.  
Där beteckning saknas gäller bestämmelsen inom hela planområdet.  
Endast angiven användning och utformning är tillåten.

**GRÄNSBETECKNINGAR**

- Linje belägen 3 m utanför planområdets gräns
- - - Användningsgräns
- - - Egenskapsgräns
- x - x Utgående gräns

**ANVÄNDNING AV MARK**

- Kvartersmark
- H Handel
  - BH Bostäder med handel i bottenvåningen

**BEGRÄNSNINGAR AV MARKENS BEBYGGANDE**

- Marken får inte bebyggas
- + + + + + Marken får byggas med uthus, garage, skärmtak o. dyl.
- o o o o o Marken får byggas över med planterbart, bjälklag
- u Marken skall vara tillgänglig för allmänna underjordiska ledningar
- x Marken skall vara tillgänglig för allmän gång- och cykeltrafik
- g Marken skall vara tillgänglig för gemensamhetsanläggning

**UTFORMNING, UTFÖRANDE**

- ◊ Högst totalhöjd i meter
- II,IV Högst antal våningar

**ADMINISTRATIVA BESTÄMMLER**

Planens genomförandetid är 10 år från den dag planen vunnit laga kraft  
Den tomtindelning som fastställdes 1953-10-03 är upphävd inom planområdet

**UPPLYSNINGAR**

- Planhandlingen består av:
- plankarta med bestämmelser
  - planbeskrivning
  - illustration
  - genomförandebeskrivning

**ANTAGANDEHANDLING**

- består av:
- planhandling
  - grundkarta
  - samrådsredogörelse
  - fastighetsförteckning

GODKÄND AV BN FÖR SAMRÅD 1989-11-30  
GODKÄND AV BN FÖR UTSTÄLLNING 1990-03-29  
GODKÄND AV BN FÖR ANTAGANDE 1990-06-19  
ANTAGEN AV KF 1990-09-24  
LAGA KRAFT 1990-10-31

DETALJPLAN FÖR

Dp 57 G

DEL AV KV KÄLLAN, KÄLLPARKEN  
OCH BRANTINGSTORG

UPPSALA KOMMUN  
UPPRÄTTAD I MARS 1990

*Ingvar Blomster*  
INGVAR BLOMSTER  
STADSARKITEKT

*Göran Brolin*  
GÖRAN BROLIN  
PLANARKITEKT