

TILLHÖR UPPSALA KOMMUNS
BYGGNADENÄMNDIS BESLUT
1987-04-08 § 217

Inger Stålborg
INGER STÅLBORG
SEKR.

TILLHÖR UPPSALA KOMMUNFULLMÄKTIGES
BESLUT DEN 25 MAJ 1987 § 134
ULLA BERGENGREN
Kommunfullmäktiges sekr

Kopiens likhet med originalet betygas:

Gerd Lindberg
Gerd Lindberg

PL. 29N

100580

KV. S:T JOHANNES OCH
DEL AV KV. S:T NIKLAS
UPPSALA KOMMUN


FÖRSLAG TILL STADSPLAN
UPPRÄTTAD I NOVEMBER 1986

Ingvar Blomster
INGVAR BLOMSTER
PLANCHEF

Ove Gustafsson
OWE GUSTAFSSON
PLANINGENJÖR

GRUNDKARTAN UPPRÄTTAD I FEBRUARI 1986
UTVIDG. OCH KOMPL. I APRIL 1986, JANUARI 1987

Peter Medin
PETER MEDIN
I:E INGENJÖR

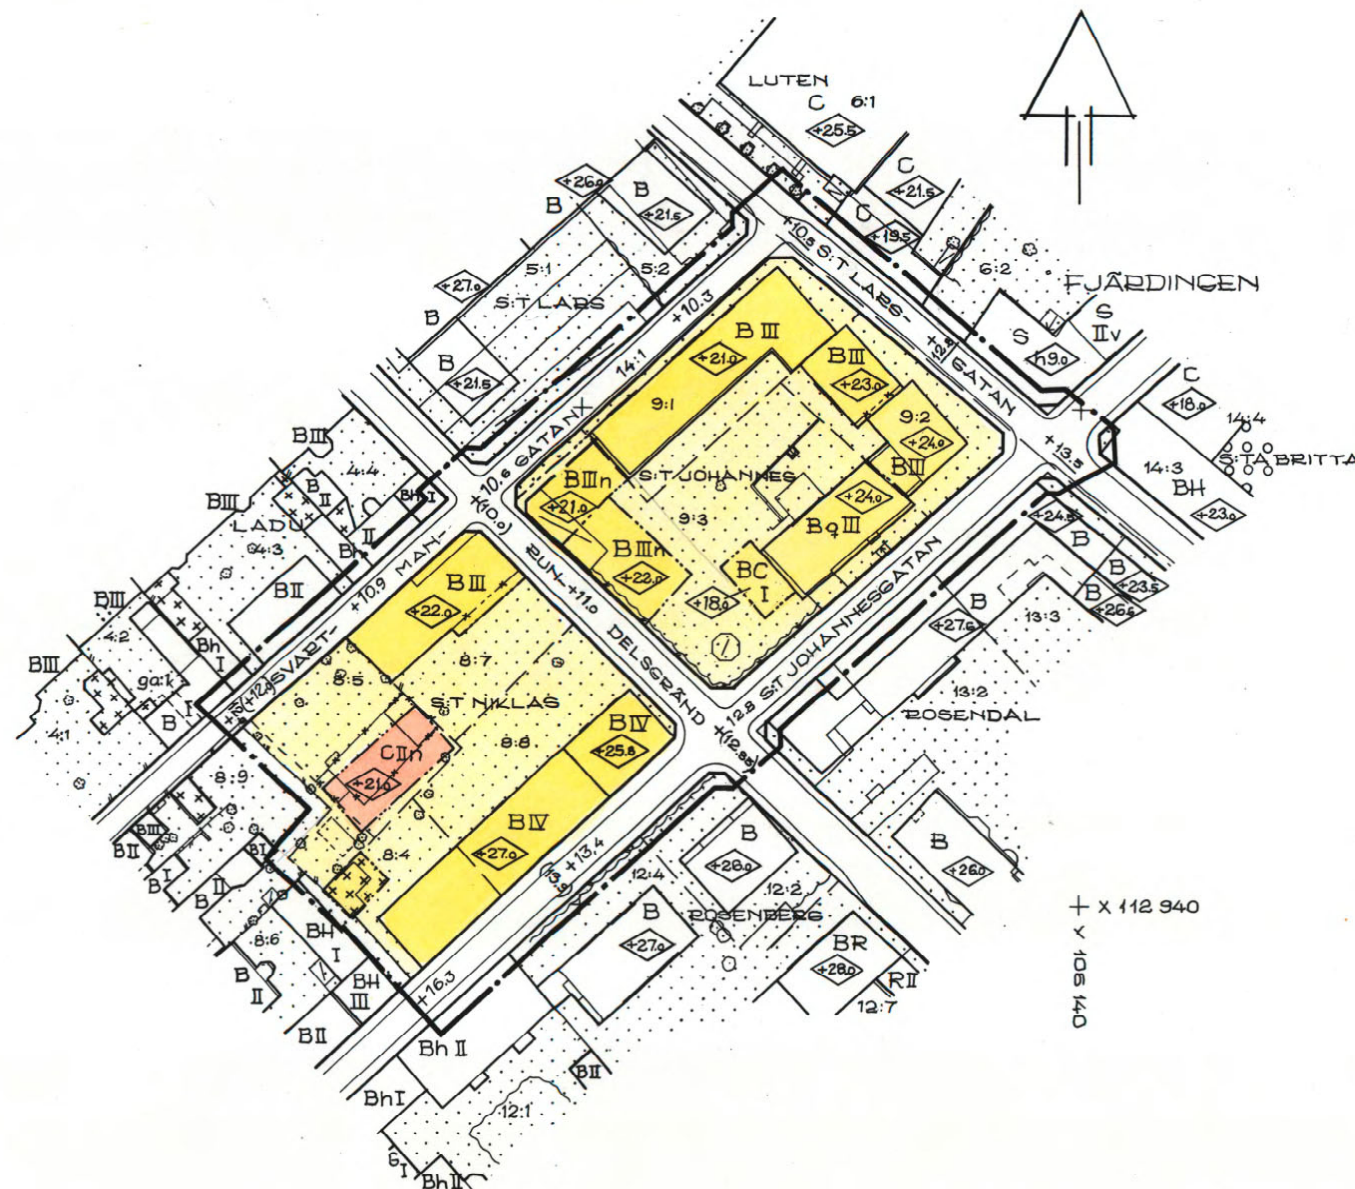

BETECKNINGAR

GRUNDKARTA

- FASTIGHETSGRÄNS
 - O:O FASTIGHETSBECKNING
 - HUS
 - ▣ SKÄRM TAK
 - STAKET
 - STÖDMUR
 - T- TELELEDNING I MARK
 - + RUTNÄTSPUNKT
 - STENMUR
 - HÄCK
- TRAKTNAMN: FJÄRDINGEN

STADSPLANEKARTA

A. GRÄNSBECKNINGAR

- STADSPLANEGRÄNS, 3 M UTANFÖR PLANOMRÅDET
- GÄLLANDE OMRÅDEGRÄNS AVSEDD ATT BEHÅLLAS
- GÄLLANDE BESTÄMMELSEGRÄNS AVSEDD ATT BEHÅLLAS
- GÄLLANDE BESTÄMMELSEGRÄNS AVSEDD ATT UTGÅ
- BESTÄMMELSEGRÄNS

B. OMRÅDESBETECKNINGAR

ALLMÄN PLATS

- GATA

BYGGNADSKVARTER

- B BOSTÄDER
- BC BOSTÄDER OCH SAMLINGSLOKALER
- Bq BOSTÄDER, SÄRSKILDA MILJÖHÄNSYN
- C SAMLINGSLOKALER

C. ÖVRIGA BETECKNINGAR AVSEDDA ATT FASTSTÄLLAS

- MARK SOM INTE FÅR BEBYGGAS
- +++ MARK FÖR UTHUS O. DYL.
- +0.0 GÄLLANDE GATUHÖJD
- (+0.0) GÄLLANDE GATUHÖJD AVSEDD ATT UTGÅ
- +0.5 GATUHÖJD
- I, II, III, IV ANTAL VÅNINGAR
- n FÖRBUD MOT VINDSINREDNING
- <0.0 BYGGNADSHÖJD RÄKNAD FRÅN GRUNDKARTANS NOLLPLAN

D. ILLUSTRATIONER OCH HÄNVISNINGAR

- ILLUSTRATIONS LINJE

Planen fastställd genom länsstyrelsens
beslut 1987-10-08
Beslutet har vunnit laga kraft.
Marianne Nilsson

0380-P88/4

0 25 50 100M
SKALA 1:1000

A2 JE