

0380-23/F236

PL.64

# FÖRSLAG TILL STADSPLAN

Kopia.

FÖR


## KV. DOMEN OCH DEL AV KV. KANIKEN

Tillhör Uppsala stads fullmäktiges beslut den 20 september 1940 § 10. I UPPSALA

Ex officio:  
Stig Gustafson.  
Stadsfullmäktiges sekreterare.

*Upprättat i juni 1940.  
Justerat i juli 1940.*  
**Gunnar Sech**  
Stadsarkitekt.

Tillhör Kungl. Maj:ts beslut den 6 december 1940.  
(undantag se Kungl. Maj:ts brev)  
Stockholm i Kommunikationsdepartementet.  
Ex officio:  
Nils Aurén.

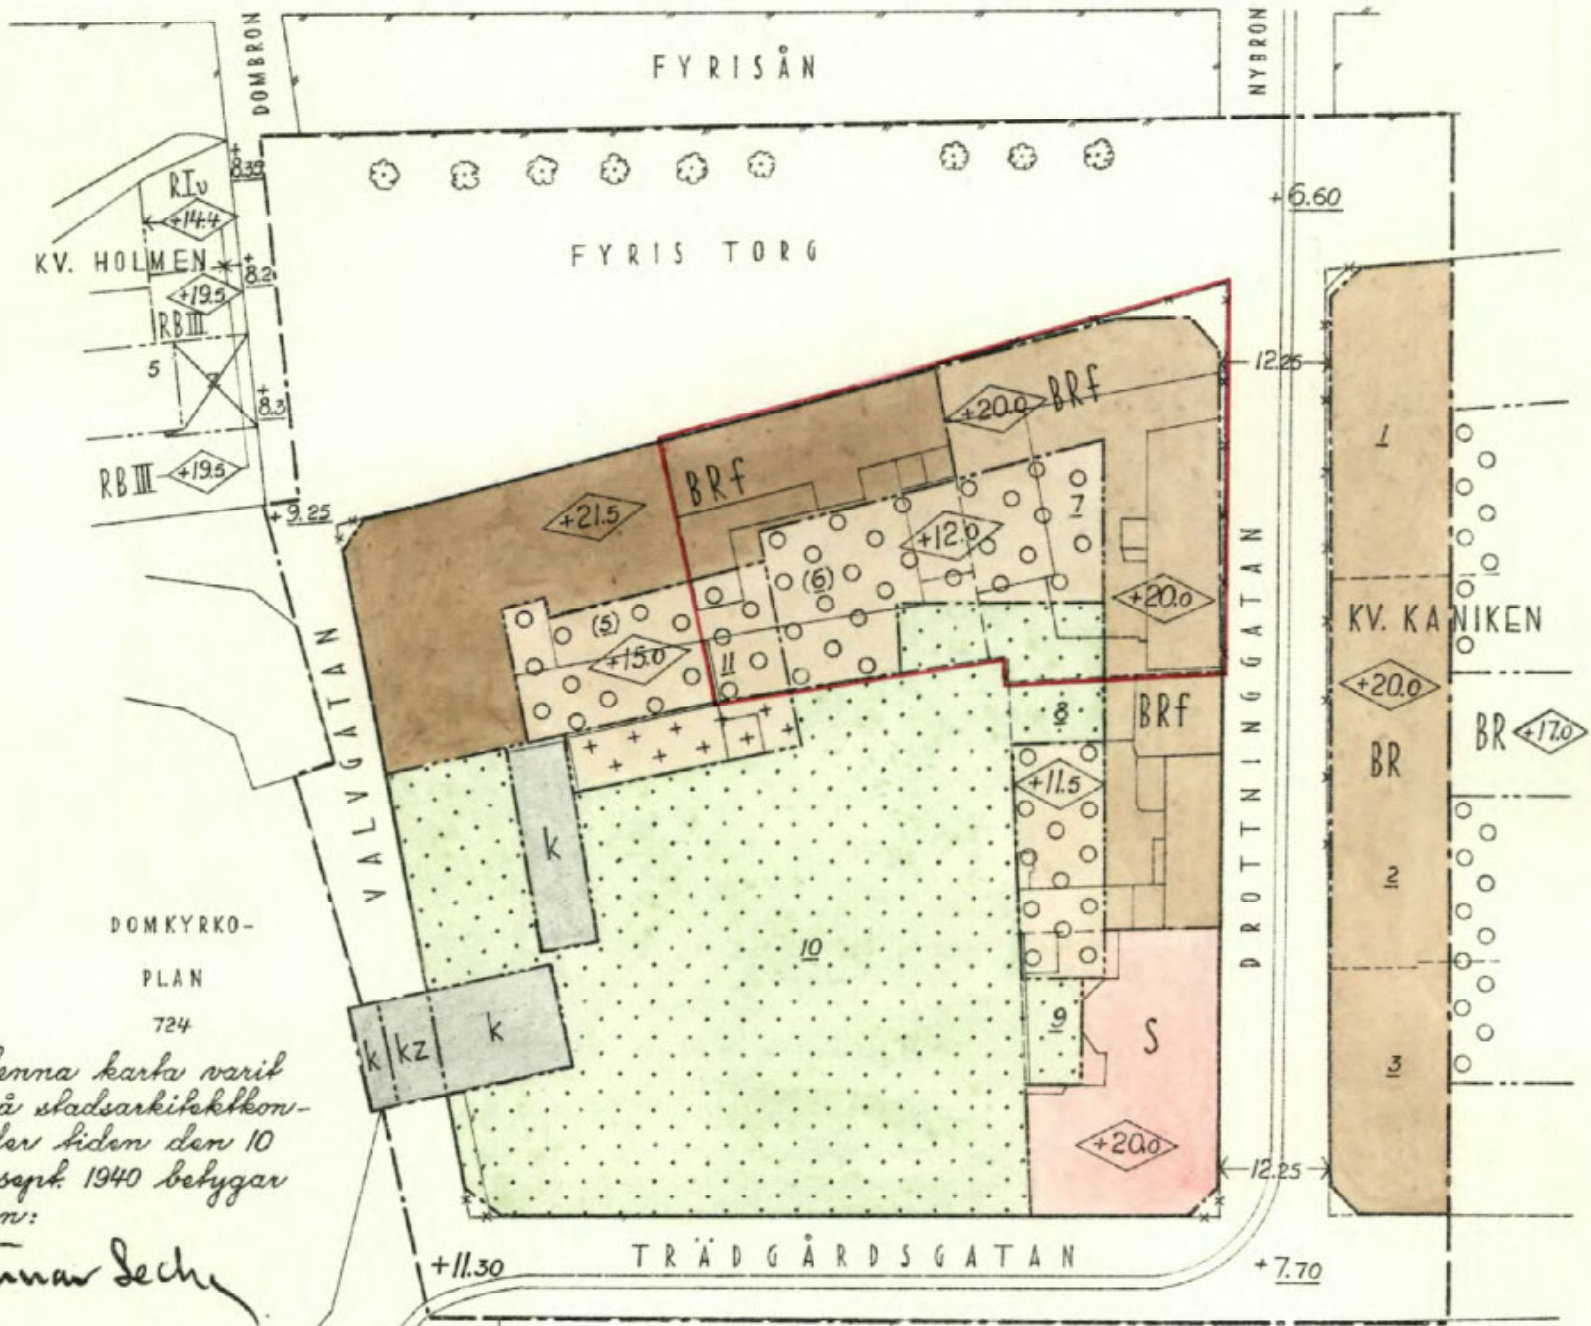

All denna karta varit utställd i stadsarkitektkontoret under tiden den 10 aug. - 9 sept. 1940 bebygar i tjänsten:

**Gunnar Sech**


KV. S:TERIK

Kopians likhet med originalet bebygar i tjänsten:

**Gunnar Sech**

### BETECKNINGAR:

- Stadsplanegräns.
- Gällande kvartersgräns, som föreslås bibehållen.
- \*-\*-\*-\* Gällande gräns, som föreslås utgå.
- Föreslagen gräns för byggnadskvarter.
- Föreslagen gräns mellan områden med olika stadsplanebestämmelser.
- Ägogräns.
- Gräns för område, som av Kungl. Maj:t undantagits från fastställelse.

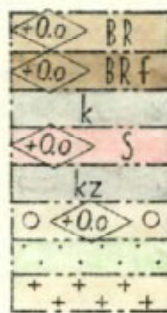

Beteckningar, vilka hänföra sig till särskilda bestämmelser angående kvarters användande eller bebyggande.

+0.00

Gällande gathöjd, som föreslås bibehållen.

+0.00

Föreslagen gathöjd.

SKALA 1:1000

M. 10 0

100 M.