

TILLHÖR BYGGNADSNÄMNDENS I UPPSALA  
KOMMUN BESLUT 1974-11-14 § 1786  
BETYGAR

*Henry Skogström*  
HENRY SKOGSTRÖM  
BYGGNADSNÄMNDENS SEKRETERARE

TILLHÖR UPPSALA KOMMUNFULLMÄKTIGES  
BESLUT DEN 1 MARS 1976 § 61  
EX OFFICIO: ULLA BERGENGRÉN  
KOMMUNFULLMÄKTIGES SEKRETERARE


ATT LÄNSSTYRELSEN I UPPSALA LÄN  
1976-08-23 PÅ GÄTT BESLUTET VISAR  
FASTSTÄLLT DENNA STADSPLAN OCH  
ATT BESLUTET VUNNIT LAGA KRAFT  
BETYGAR OLOF MALMFORS

PL. 70 AD  
FÖRSLAG TILL STADSPLAN FÖR KVARTEREN  
GRÄNBYSKOLAN, STRINDBERG,  
VÄDERKVARNEN OCH LÅNGJÄRNET  
M.M., UPPSALA KOMMUN

UPPRÄTTAT I SEPTEMBER 1973. REV. I JULI 1974.  
REV. I SEPT. 1974

*John Linnæus*  
JOHN LINNÆUS  
PLANCHEF


*Erik Thord*  
ERIK THORD  
STADSPLANEARKITEKT

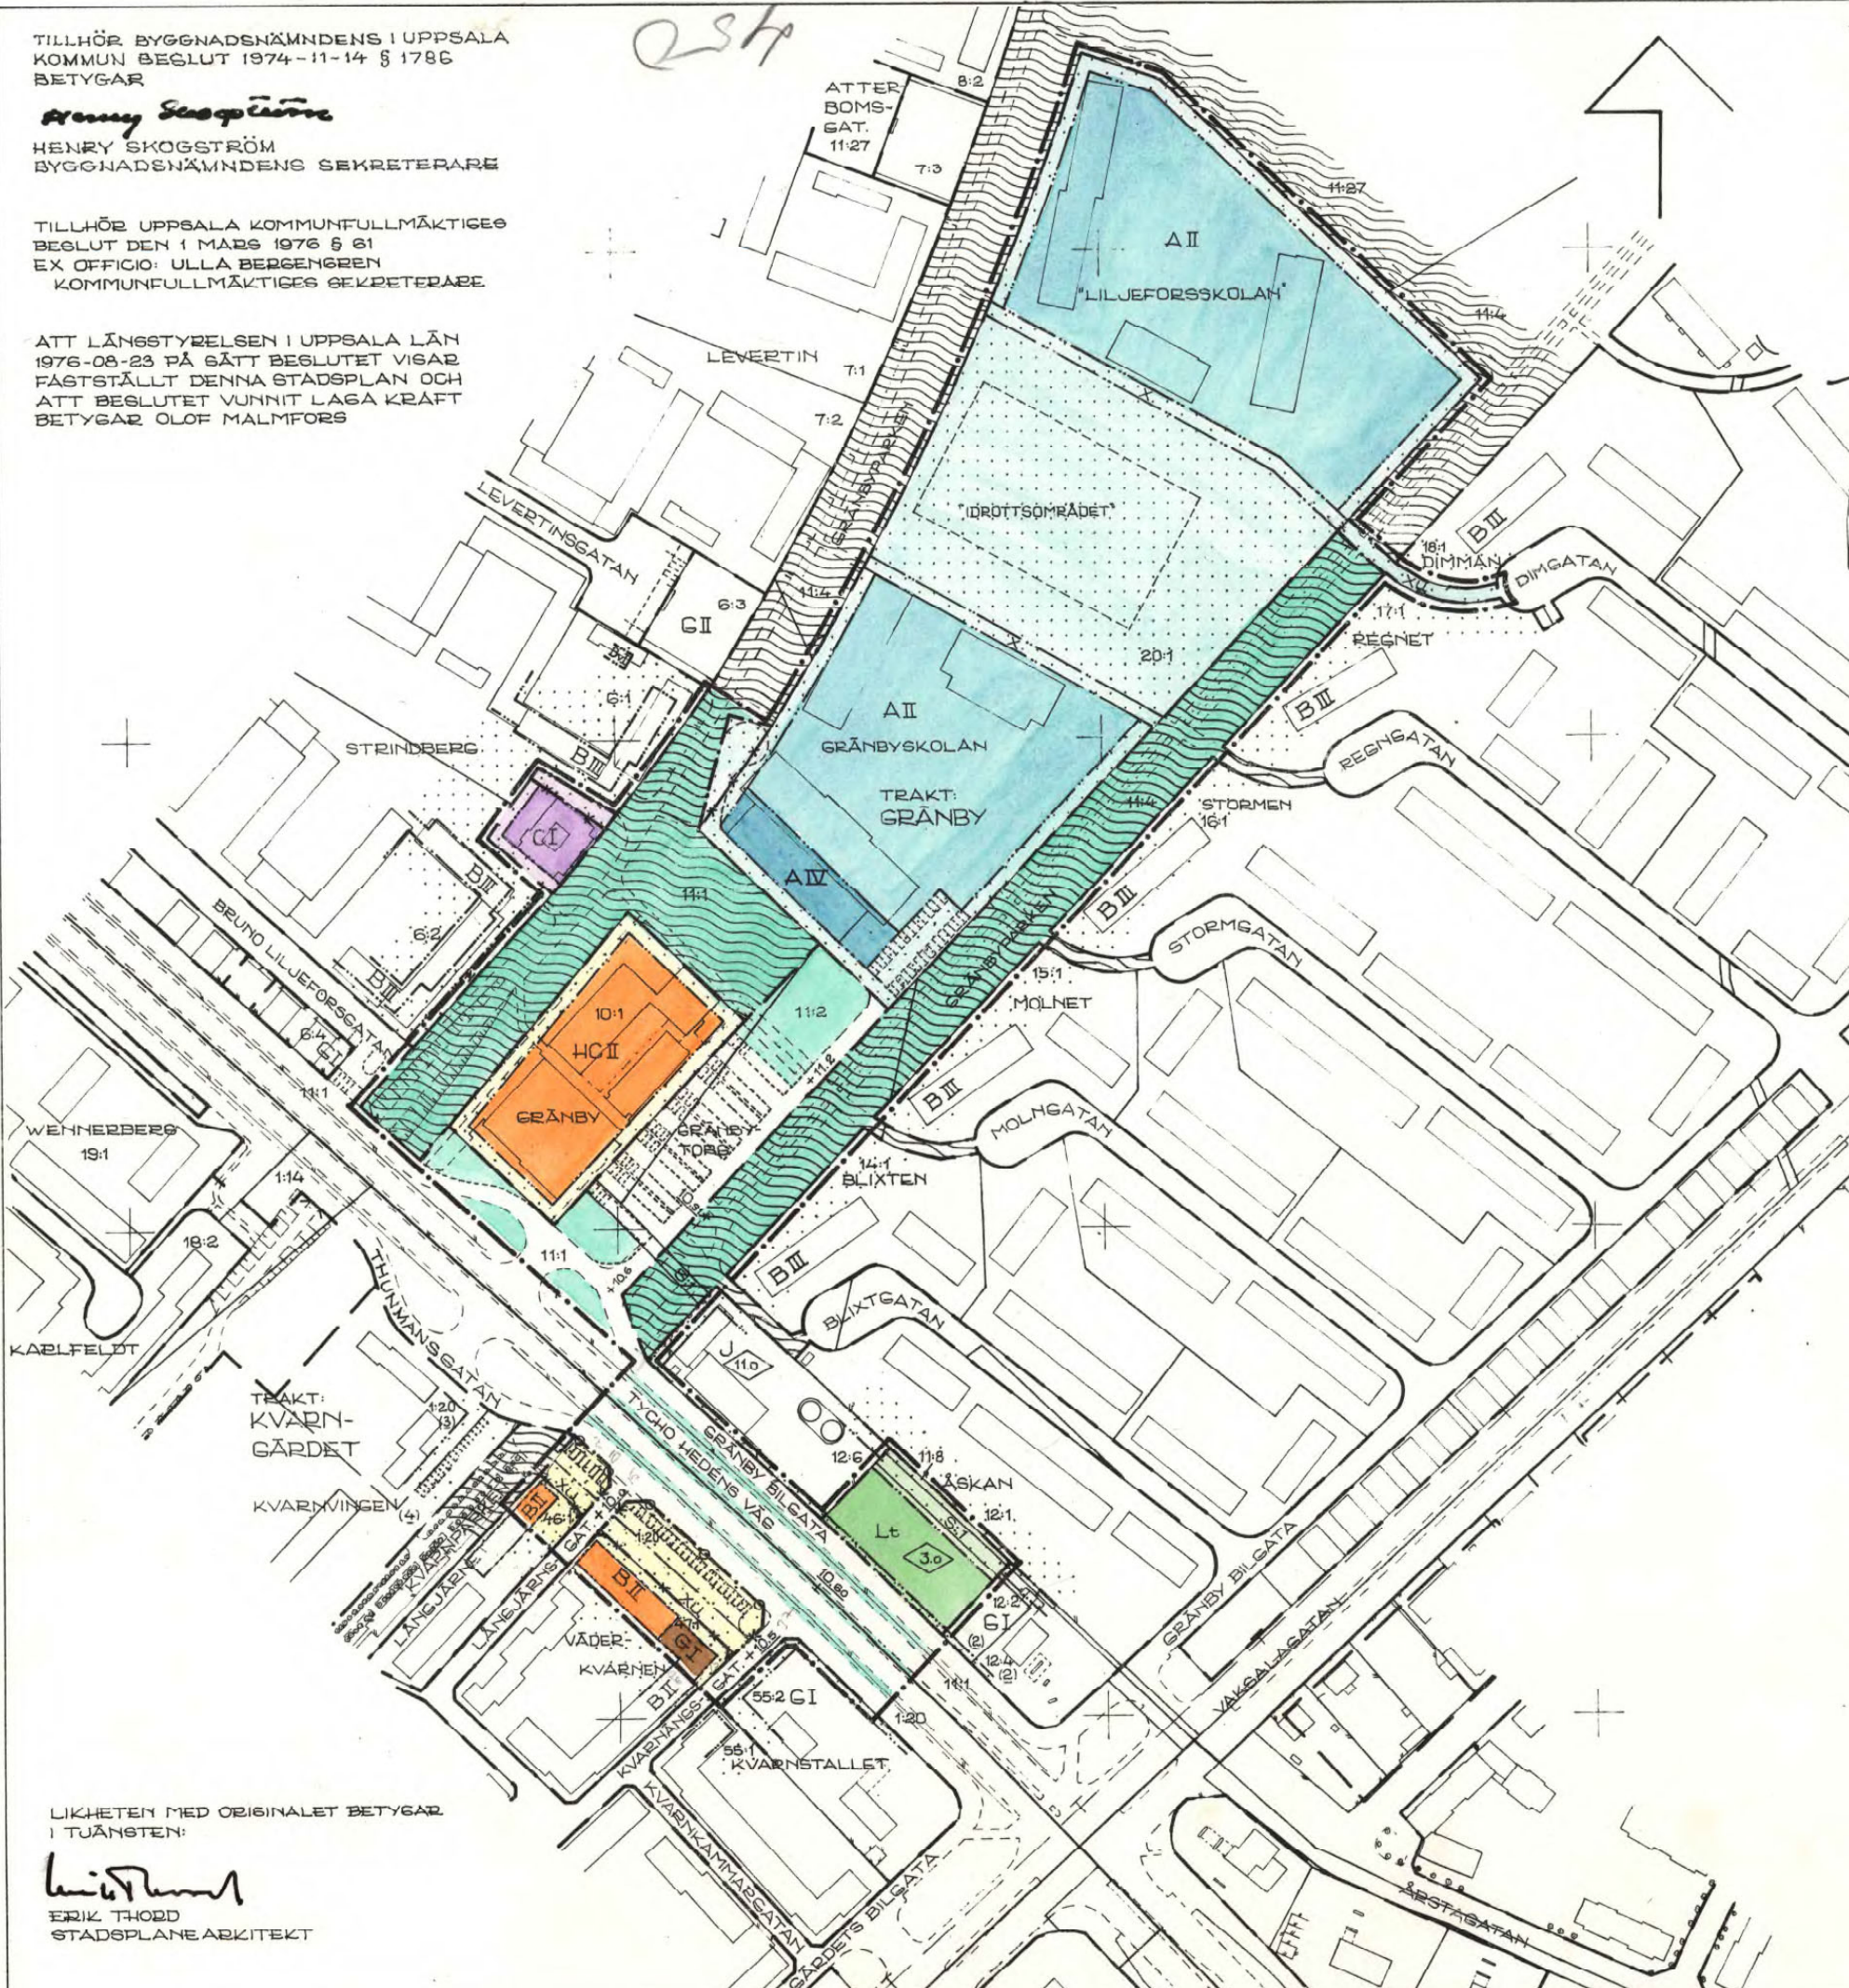

- BETECKNINGAR
- GRÄNSBETECKNINGAR:
- — — — — STADSPLANEGRÄNS, 3 M UTANFÖR PLANOMRÅDET
  - — — — — GÄLLANDE OMRÅDEGRÄNS
  - — — — — GÄLLANDE OMRÅDEGRÄNS AVSEDD ATT UTGÅ
  - — — — — OMRÅDEGRÄNS
  - — — — — BESTÄMMELSEGRÄNS
  - — — — — ILLUSTRATIONSLINJER
  - \* — — — — \* FÖRBUD MOT UTFART  
TVÄRSTRECK MED PIL MARKERAR FÖRBUDETS SLUT
- OMRÅDESBETECKNINGAR:
- ALLMÄN PLATS:
- [Blank] GATA
  - [Green hatched] PARK ELLER PLANTERING
  - [Green dotted] GATUPLANTERING
- BYGGNADSKVARTER:
- [Light blue] A OMRÅDE FÖR ALLMÄNT ÄNDAMÅL
  - [Orange] B OMRÅDE FÖR BOSTADSÄNDAMÅL
  - [Purple] C OMRÅDE FÖR SAMLINGSLOKAL (BAENDAGHEM)
  - [Brown] G OMRÅDE FÖR GARAGEÄNDAMÅL
  - [Dark orange] HC OMRÅDE FÖR HANDELSÄNDAMÅL SAMT FÖR SAMLINGS- O. FÖRENINGSLOKALER
- SPECIALOMRÅDE
- [Green box] Lt OMRÅDE FÖR DEPÄNDAMÅL ÅT PARKFÖRVALTANDE MYNDIGHET
- ÖVRIGA BETECKNINGAR:
- [Yellow box] MARK SOM ICKE FÅR BEBYGGAS
  - X MARK TILLGÄNGLIG FÖR ALLMÄN GÅNG- OCH CYKELTRAFIK
  - U MARK TILLGÄNGLIG FÖR UNDERJORDISKA LEDNINGAR
  - +0.0 GÄLLANDE GATUHÖJD
  - +0.0 GATUHÖJD
  - I, II, IV ANTAL VÅNINGAR
  - <0.0 BYGGNADSHÖJD
  - [Solid box] BEFINTLIG BYGGNAD
  - FASTIGHETSGRÄNS
  - 1:1.4 FASTIGHETS BETECKNING

LIKHEITEN MED ORIGINALBETYGAR  
I TJÄNSTEN:

*Erik Thord*  
ERIK THORD  
STADSPLANEARKITEKT

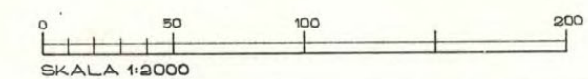

0380-450  
420x594 35