
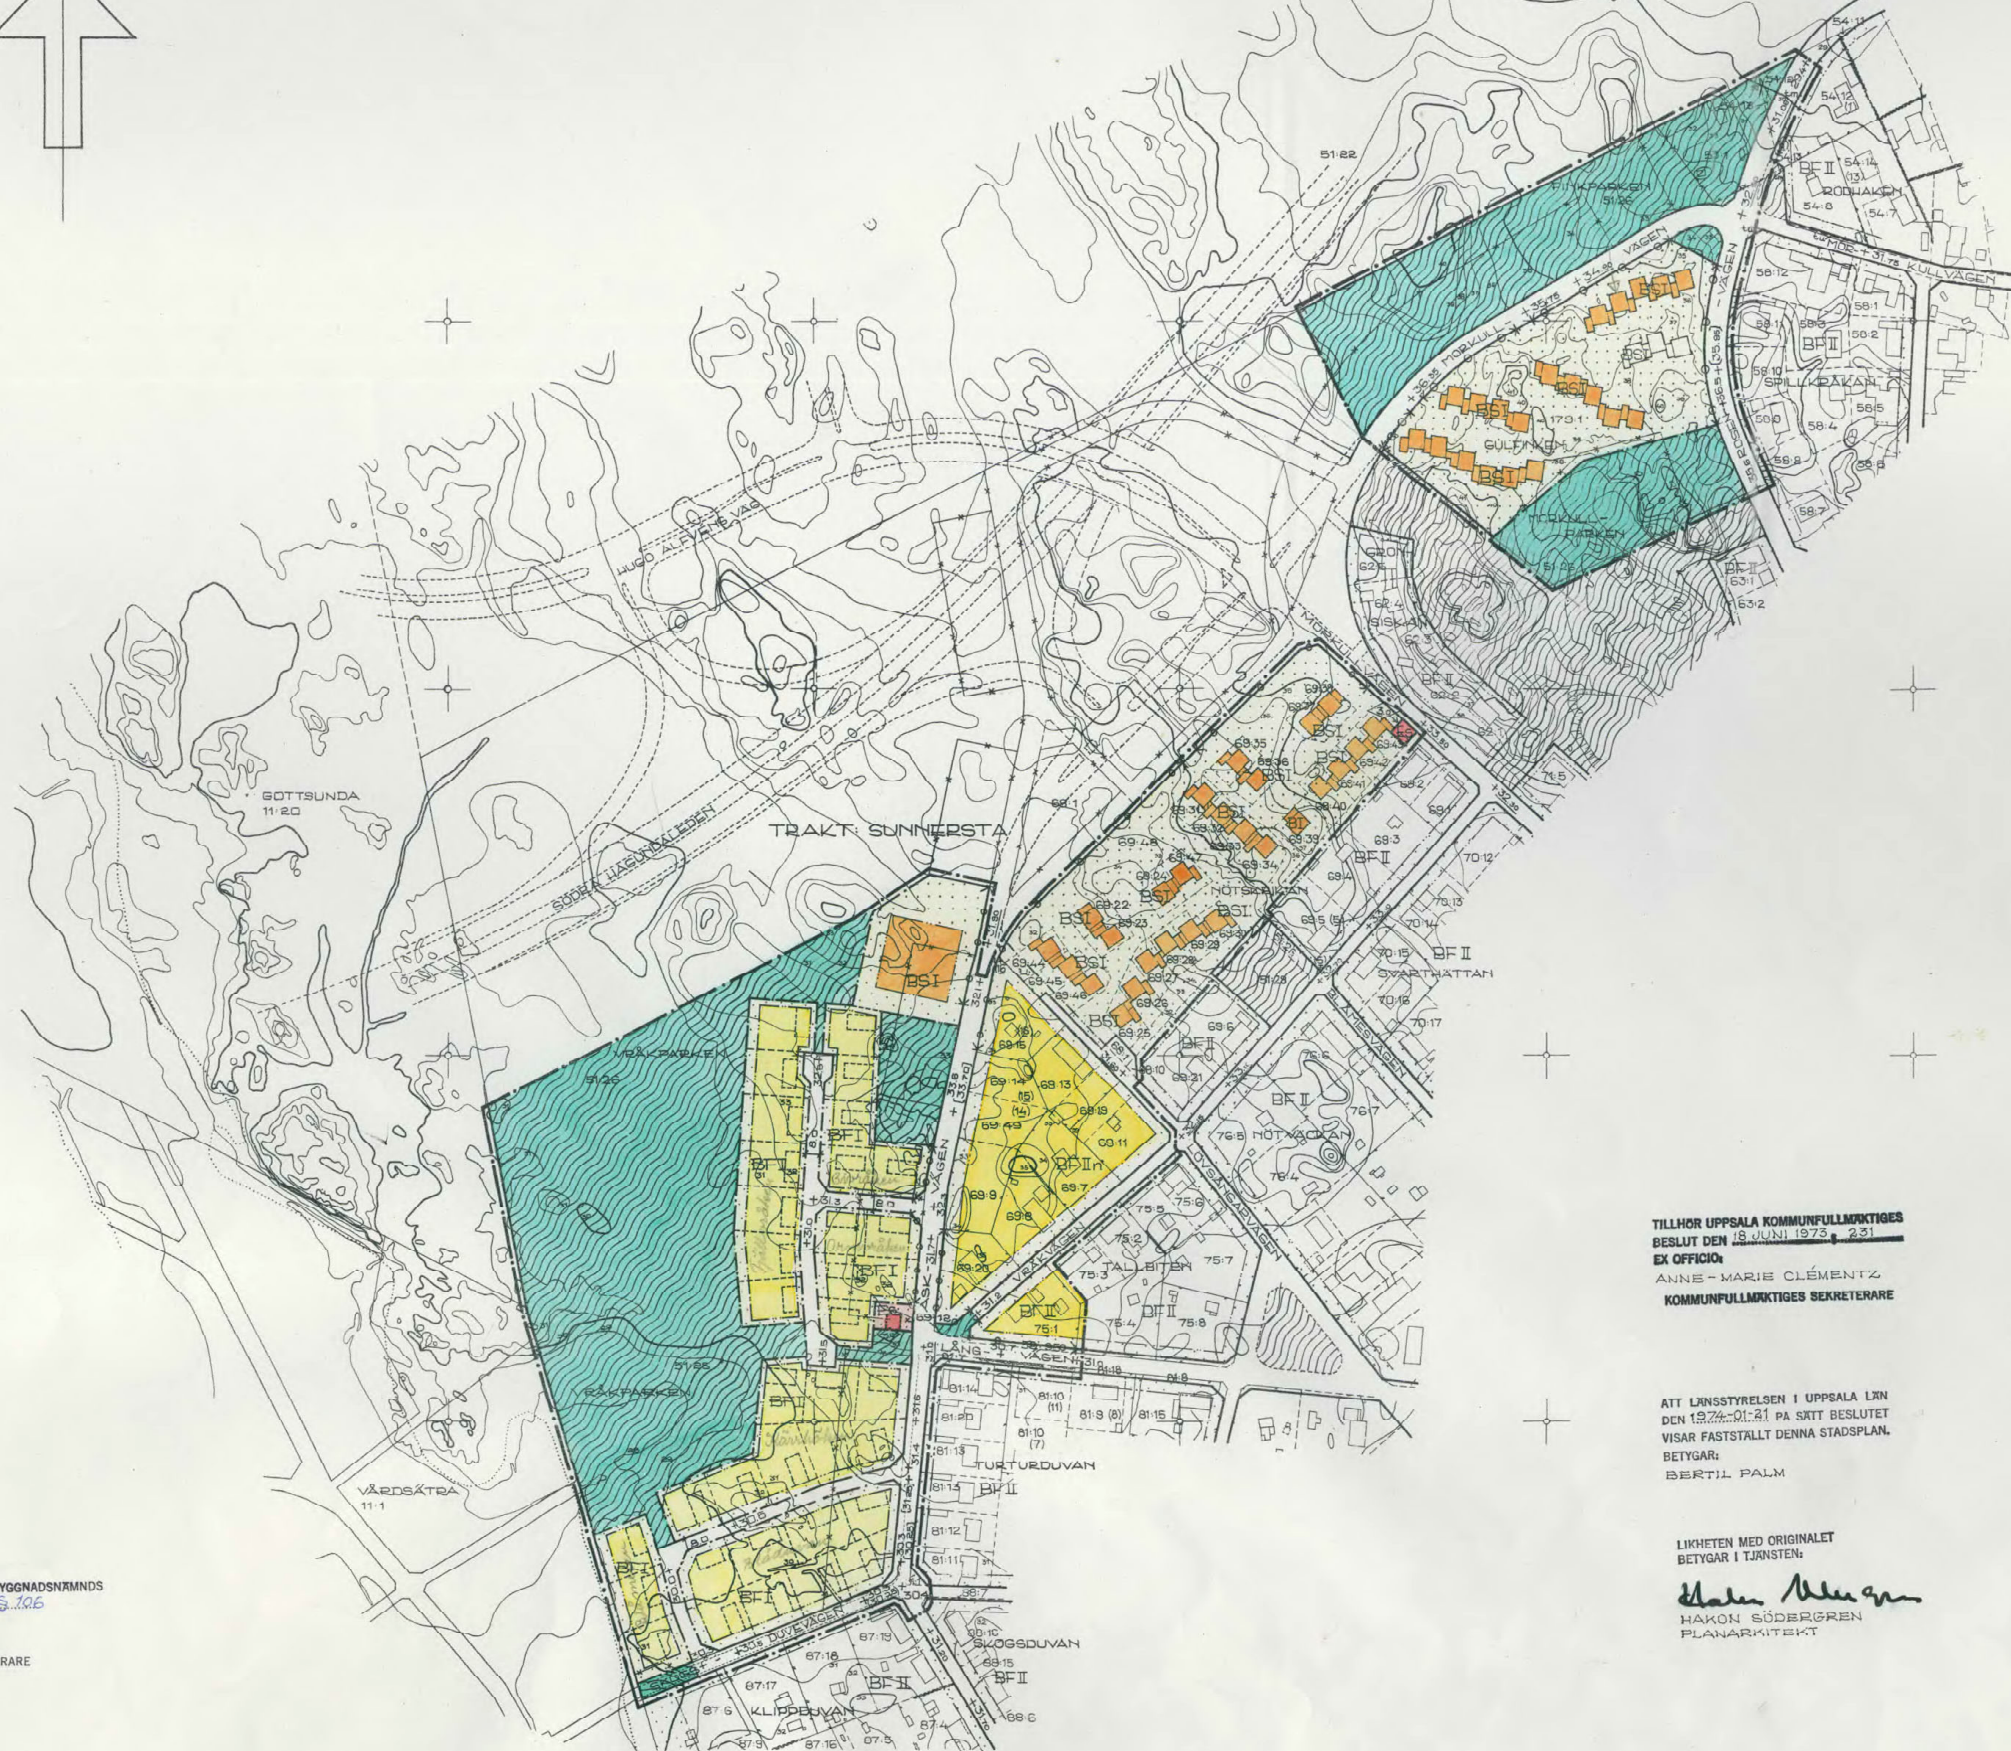


PL. 82 C.
 FÖRSLAG TILL ÄNDRAD STADSPLAN FÖR KV.
 GULFINKEN OCH DEL AV VRÅKPARKEN, M.M.
 UPPGALA.

UPPRETTAT I MARS 1972, REV. I OKTOBER 1972

B Erik Thord HAKON SÖDERGREN
 STADSPLANEARKITEKT T.F. STADSPLANEARKITEKT

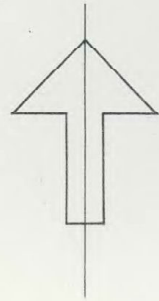

- BETECKNINGAR.**
- GRÄNSBETECKNINGAR.**
- STADSPLANEGRÄNS BELÄGEN 3 M UTANFÖR PLANOMR.
 - GÄLLANDE OMRÄDESGRÄNS
 - - - GÄLLANDE OMRÄDESGRÄNS AVSEDD ATT UTGÅ
 - OMRÄDESGRÄNS
 - BESTÄMMELSEGRÄNS
 - ILLUSTRATIONSLINJE
 - FÖRBUD MOT KÖRFÖRBINDELSE
 - FÖRBUD MOT KÖRFÖRBINDELSE UPPHÖR
- OMRÄDESBETECKNINGAR.**
- ALLMÄN PLATS
 - GATA ELLER TORG
 - GATUPLANTERING
 - PARK ELLER PLANTERING
- BYGGNADSKVARTER.**
- B OMRÅDE FÖR BOSTADSÄNDAMÅL
 - BF OMRÅDE FÖR BOSTADSÄNDAMÅL, FRISTÅENDE HUS
 - BS OMRÅDE FÖR BOSTADSÄNDAMÅL, SAMMANBYGGDA HUS
- SPECIALOMRÅDE.**
- Es OMRÅDE FÖR TRANSFORMATORSTATION
- ÖVRIGA BETECKNINGAR.**
- MARK SOM ICKE FÅR BEBYGGAS
 - I, II ANTAL VÅNINGAR
 - ◊ BYGGNADSHÖJD
 - +0.0 GÄLLANDE GATUHÖJD
 - (+0.0) GÄLLANDE GATUHÖJD AVSEDD ATT UTGÅ
 - +0.0 GATUHÖJD
 - n FÖRBUD MOT VINDSINREDNING
 - u MARK TILLGÄNGLIG FÖR UNDERJORDISKA LEDNINGAR
- TRAKT SUNNERSTA**
- - - FASTIGHETSGRÄNS
 - (1) 20:17 FASTIGHETSBECKNING
 - BEFINTLIG BYGGNAD
 - NIVÅKURVA I METER ÖVER STADENS NOLLPLAN

TILLHÖR UPPSALA KOMMUNFULLMÄKTIGES
 BESLUT DEN 18 JUNI 1973, 231
 EX OFFICIO
 ANNE-MARIE CLÉMENTZ
 KOMMUNFULLMÄKTIGES SEKRETERARE

ATT LÄNSSTYRELSEN I UPPSALA LÄN
 DEN 1974-01-21 PÅ SKIT BESLUTET
 VISAR FASTSTÄLLT DENNA STADSPLAN.
 BETYGAR:
 BERTIL PALM

LIKHETEN MED ORIGINALET
 BETYGAR I TJÄNSTEN:
Hakon Södergren
 HAKON SÖDERGREN
 PLANARKITEKT

TILLHÖR UPPSALA KOMMUNS BYGGNADSNÄMNDENS
 BESLUT DEN 22.11.1973 S. 106
 BETYGAR:
 GUNNAR BEWER
 BYGGNADSNÄMNDENS SEKRETERARE

