

PL. 77 E.
FÖRSLAG TILL ÄNDRAD STADSPLAN FÖR KVARTEREN
TIUNDAÄNGEN, TIUNDASKOLAN OCH GRELEN, UPPSALA.

Kopia.

UPPRÄTTAT I AUGUSTI 1961.

Max Erik
STADSARKITEKT.

Nils Söderberg
PLANARKITEKT.


Tillhör Uppsala stads fullmäktiges beslut den 13 april 1962 § 145. Ex officio: Ger Jalander. Stadsfullmäktiges sekreterare.

Att länsstyrelsen i Uppsala län den 24 maj 1962 fastställt denna ändring av stadsplanen för kvarteren Tiundaängen, Tiundaskolan och Greden i Uppsala samt att beslutet härom jämlikt 150 § tredje stycket byggnadslagen vunnit laga kraft; betygar Uppsala slott i landskansliet som ovan.
På tjänstens vägnar:
Nils Söderberg.

Stpl.2:-.

Kopians överensstämmelse med originalet betygar i tjänsten:

Erik Thord
Erik Thord.
Planarkitekt.

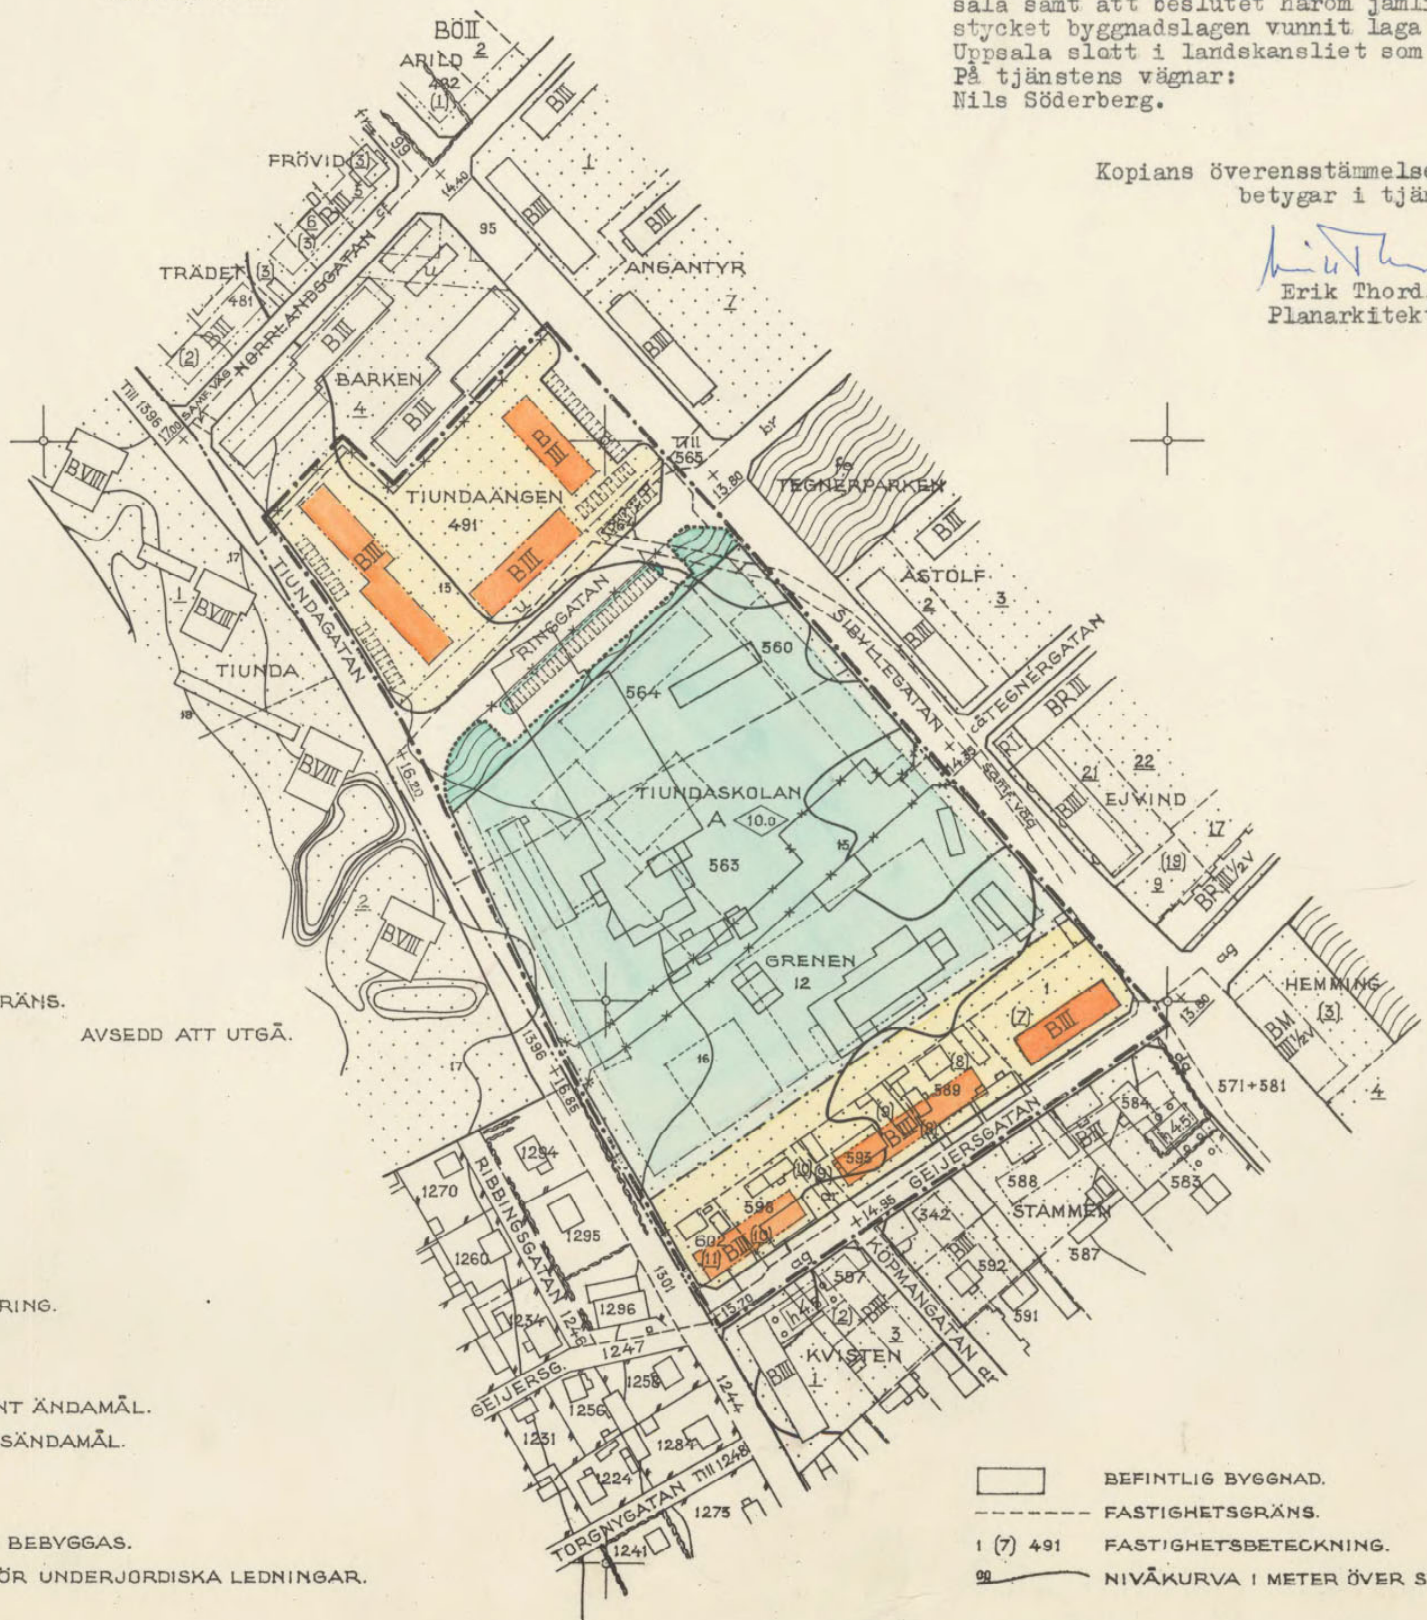

- BETECKNINGAR:
GRÄNSBETECKNINGAR.
- STADSPLANEGRÄNS.
 - GÄLLANDE OMRÅDESGRÄNS.
 - x-x- " " AVSEDD ATT UTGÅ.
 - OMRÅDESGRÄNS.
 - BESTÄMMELSEGRÄNS.
 - ILLUSTRATIONSLINJE.
- OMRÅDESBETECKNINGAR.
- ALLMÄN PLATS.
- GATA.
 - PARK ELLER PLANTERING.
- BYGGNADSKVARTER.
- A OMRÅDE FÖR ALLMÄNT ÄNDAMÅL.
 - B " " BOSTADSÄNDAMÅL.
- ÖVRIGA BETECKNINGAR.
- MARK SOM ICKE FÅR BEBYGGAS.
 - u MARK TILLEGNAD FÖR UNDERJORDISKA LEDNINGAR.
 - III ANTAL VÅNINGAR.
 - 0.0 BYGGNADSHÖJD.
 - +0.00 GÄLLANDE GATUHÖJD.

- BEFINTLIG BYGGNAD.
 - FASTIGHETSGRÄNS.
 - 1 (7) 491 FASTIGHETSBETECKNING.
 - 99 NIVÅKURVA I METER ÖVER STADENS NOLLPLAN.
- 0 50 100 200 M
SKALA 1:2000

0380-218