

FÖRSLAG TILL ÄNDRAD STADSPLAN FÖR DEL AV KVARTERET LILJAN, UPPSALA.

73
B.19


PL. 13 T

UPPRÄTTAT I FEBRUARI 1954.

Leif Nilsson
STADSPLANÄRKITEKT.

Tillhör Uppsala stads fullmäktiges
beslut den 23/4 1954 § 37
Ex officio

Sty R. R. R.
Stadsfullmäktiges sekreterare.

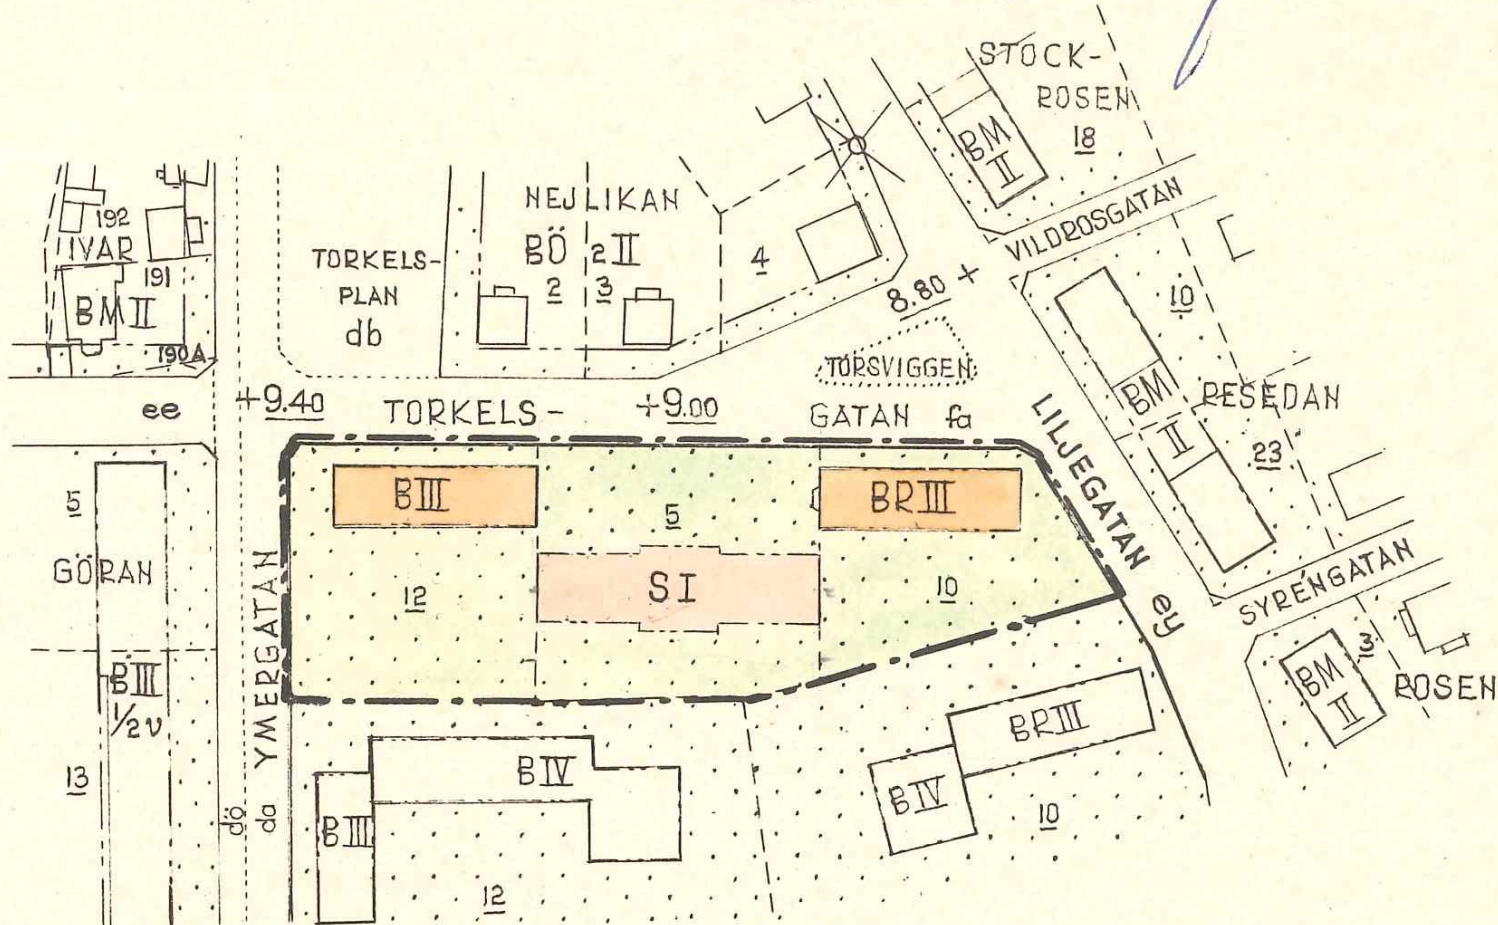

BETECKNINGAR:

- STADSPLANEGRÄNS.
- GÄLLANDE OMRÅDESGRÄNS, slott i landksnalliet som ovan.
- BESTÄMMELSEGRÄNS.
- B OMRÅDE FÖR BOSTADSÄNDAMÅL.
- BR " " BOSTADS- OCH HANDELSÄNDAMÅL.
- S " " SAMLINGSLOKALSÄNDAMÅL.
- MARK SOM ICKE FÅR BEBYGGAS.
- I, III ANTAL VÅNINGAR.
- FASTIGHETSGRÄNS.
- BEFINTLIG BYGGNAD.
- 10 FASTIGHETS BETECKNING.


Att länsstyrelsen i Uppsala län den 19 augusti 1954 fastställt detta förslag till ändring av stadsplanen för Uppsala stad beträffande del av kvarteret Liljan samt att beslutet därom vunnit laga kraft; betygar Uppsala

På tjänstens vägnar:

Nils Söderberg
Nils Söderberg



Skyl. 2:-

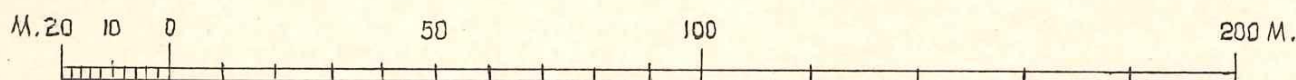

SKALA 1:2000