

# DEL AV VÅRDSÄTRA

UPPSALA KOMMUN  
FÖRSLAG TILL BYGGNADSPLAN

JÄMTE HÄVANDE AV BYGGNADSPLENEN FÖR  
DELAR AV VÅRDSÄTRA  
FASTSTÄLLD 1934-04-09

SAMT  
DEL AV BYGGNADSPLENEN FÖR  
DELAR AV VÅRDSÄTRA  
FASTSTÄLLD 1937-08-31


UPPRÄTTAD I MARS 1987. REV. APRIL 1987

*Ingvär Blomster*  
INGVÄR BLOMSTER  
PLANCHEF

*Lars-Göran Wänstrand*  
LARS GÖRAN WÄNSTRAND  
STADSPLANEINGENJÖR

GRUNDKARTAN UPPRÄTTAD I SEPTEMBER 1979  
KOMPL. I JULI 1982, SEPTEMBER 1986

*Peter Medin*  
PETER MEDIN  
STADSIINGENJÖR

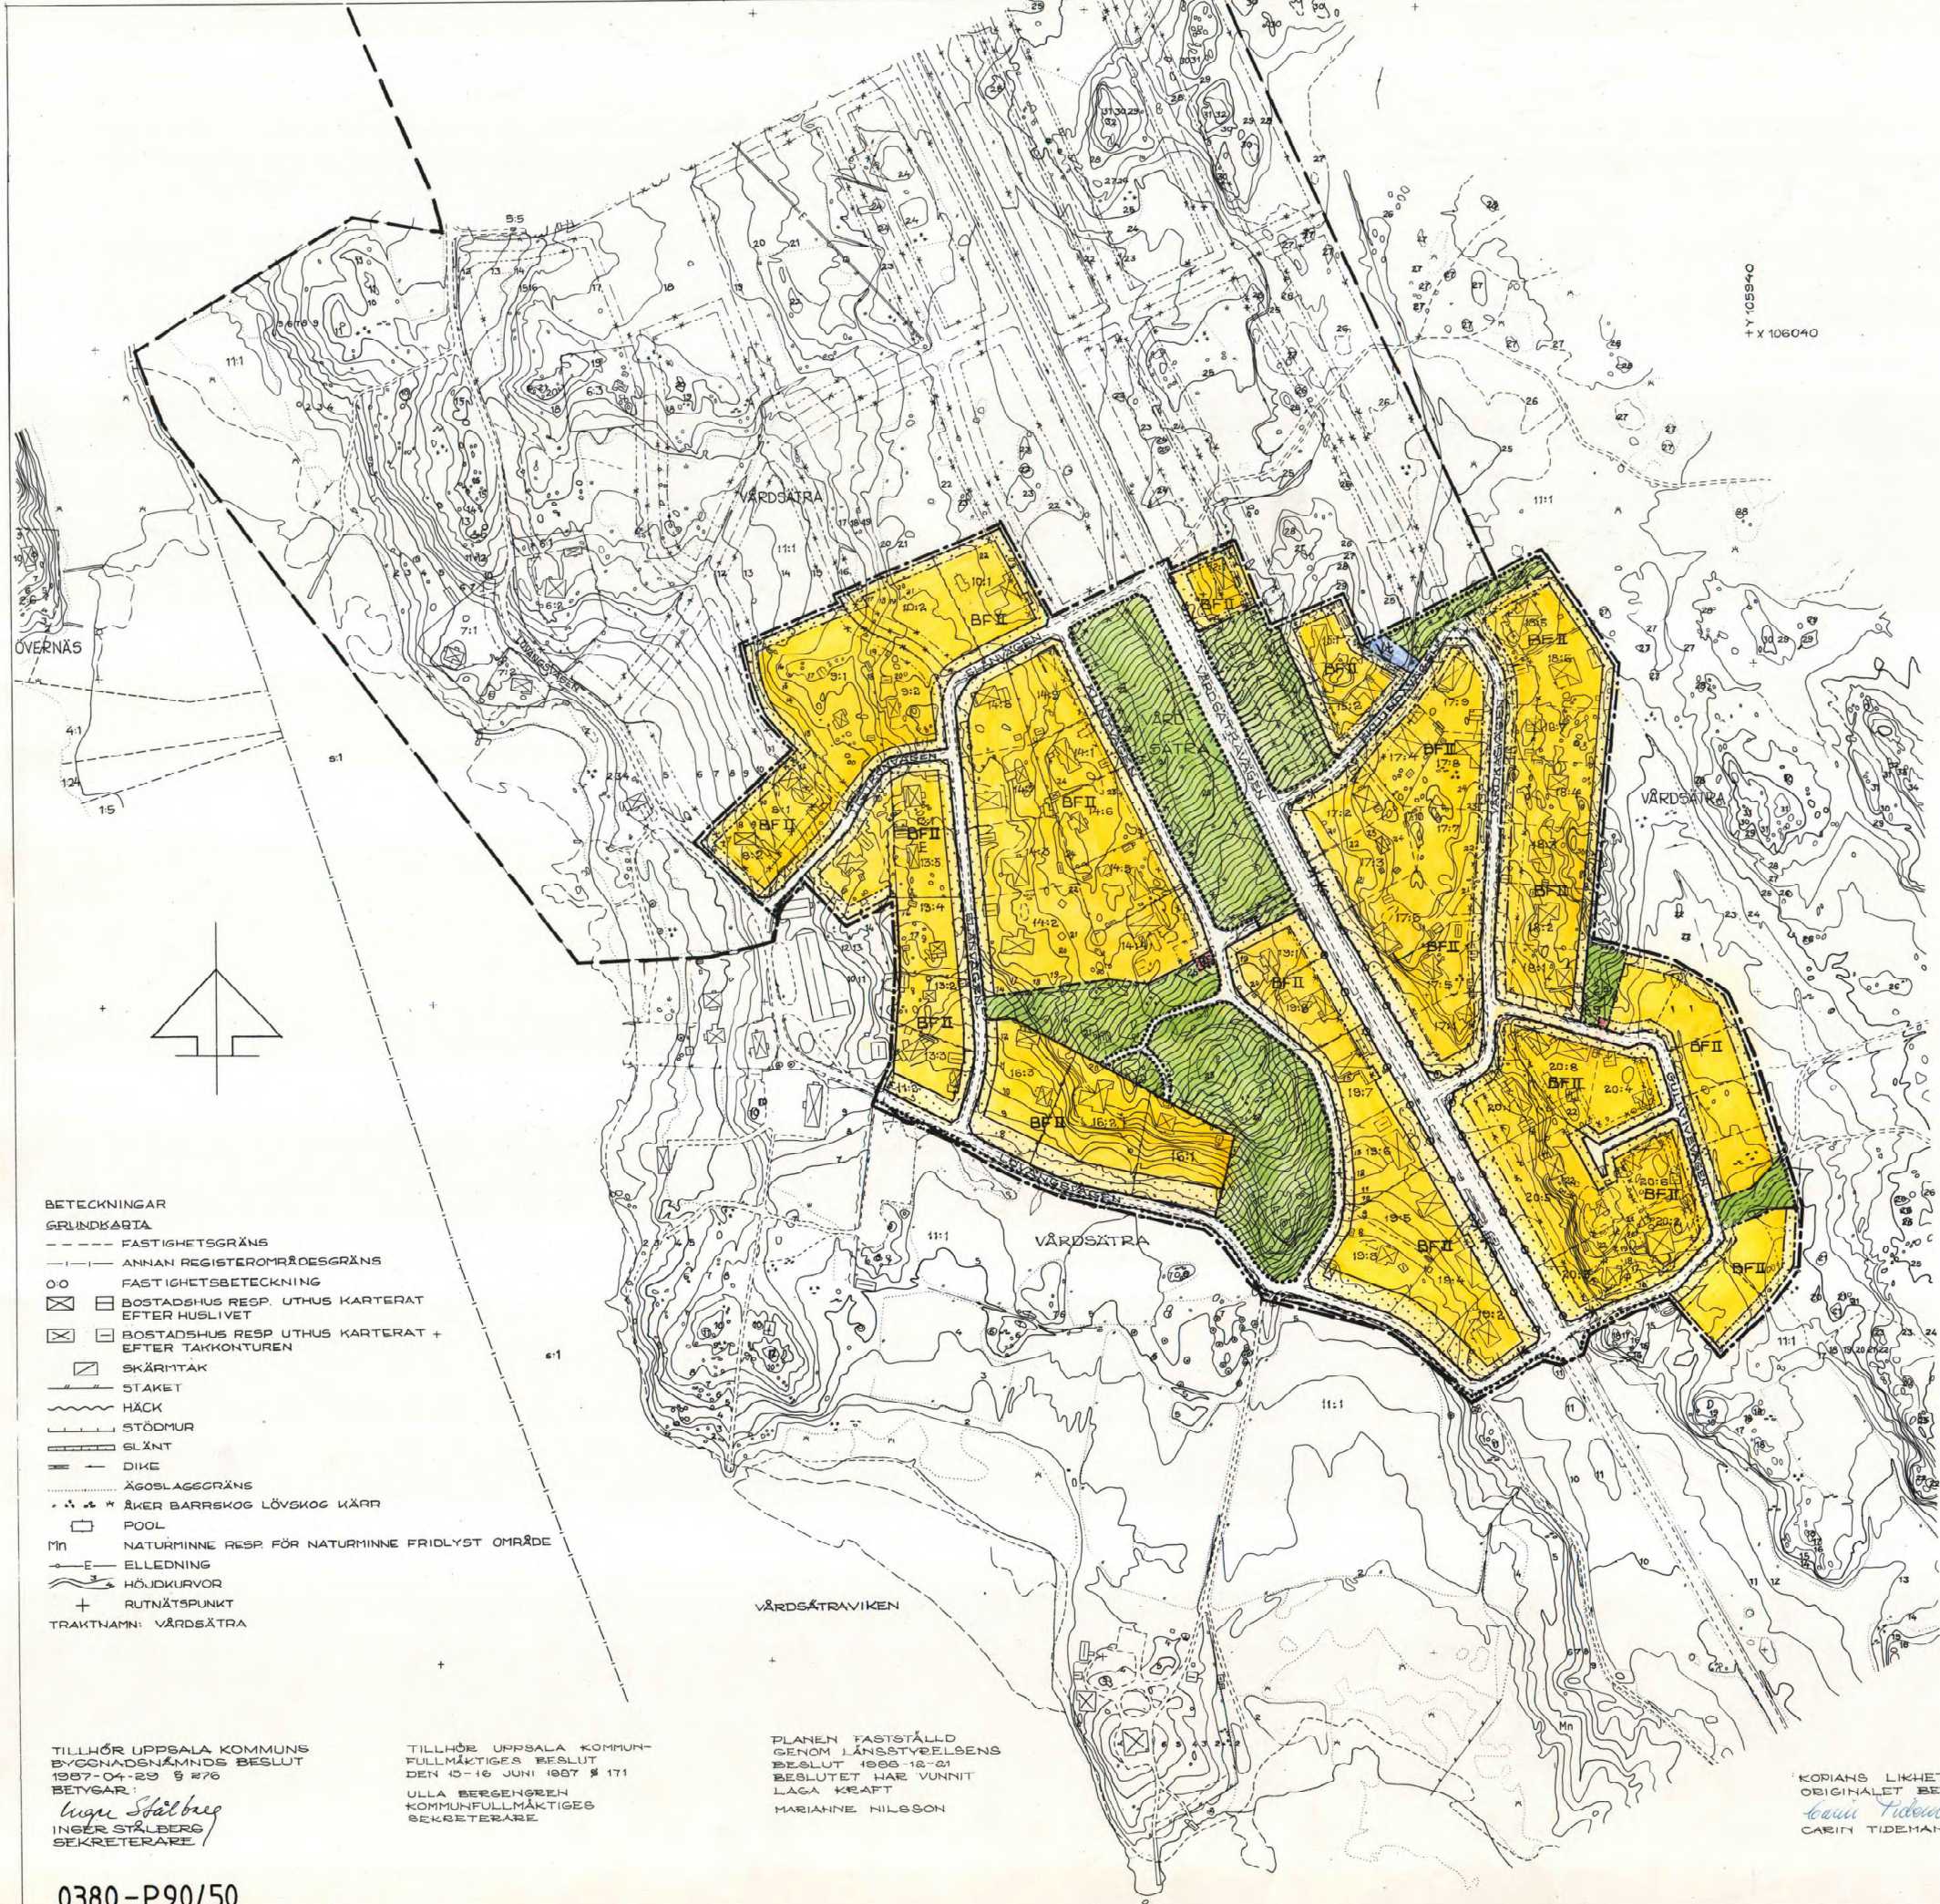

- BETECKNINGAR**  
GRUNDKARTA
- - - FASTIGHETSGRÄNS
  - - - ANNAN REGISTEROMRÄDESGRÄNS
  - OO FASTIGHETSBETECKNING
  - ☒ BOSTADSHUS RESP. UTHUS KARTERAT EFTER HUSLIVET
  - ☒ BOSTADSHUS RESP. UTHUS KARTERAT + EFTER TAKKONTUREN
  - ☒ SKÄRMTÅK
  - STAKET
  - ~ HÄCK
  - STÖDMUR
  - SLÄNT
  - DIKE
  - ÄGOSLAGSGRÄNS
  - ÅKER BARRSKOG LÖVSKOG KÄRR
  - ☐ POOL
  - Mn NATURMINNE RESP. FÖR NATURMINNE FRIDLYST OMRÅDE
  - ELLEDNING
  - HÖJDKURVOR
  - + RUTNÄTSPUNKT
- TRAKTNAMN: VÅRDSÄTRA


- BETECKNINGAR**  
BYGGNADSPLANEKARTA
- A. GRÄNSBETECKNINGAR**
- GRÄNS FÖR OMRÅDE INOM VILKET BYGGNADSPLAN AVSES ATT UPPHÄVAS.
  - BYGGNADSPLANEGRÄNS 3 M. FRÅN PLANOMRÅDET.
  - GÄLLANDE OMRÄDESGRÄNS AVSEDD ATT BEHÅLLAS.
  - GÄLLANDE OMRÄDESGRÄNS AVSEDD ATT UTGÅ.
  - OMRÄDESGRÄNS.
  - OMRÄDESGRÄNS FRÅN VILKEN MINDRE AVVIKELSER I VISSA FALL FÅR GÖRAS.
  - GÄLLANDE BESTÄMMELESGRÄNS AVSEDD ATT BEHÅLLAS.
  - GÄLLANDE BESTÄMMELESGRÄNS AVSEDD ATT UTGÅ.
  - BESTÄMMELESGRÄNS.

- B. OMRÄDESBETECKNINGAR.**
- ALLMÄN PLATS.**
- VÄG
  - PARK ELLER PLANTERING.

- BYGGNADSMARK**
- B BOSTÄDER.

- SPECIALOMRÅDEN.**
- Te TRANSFORMATORSTATION
  - Vt VATTENTÄKT.
- C. ÖVRIGA BETECKNINGAR AVSEDDA ATT FASTSTÄLLAS**
- MARK SOM INTE FÅR BEBYGGAS.
  - F FRISTÄENDE HUS
  - II ANTAL VÅNINGAR
  - 0.0 BYGGNADSHÖJD

- KO** — UTFARTSFÖRBUD. TVÄRSTRECK MED PIL MARKERAR FÖRBUDETS SLUT.
- D. ILLUSTRATIONER**
- - - ILLUSTRATIONS LINJE

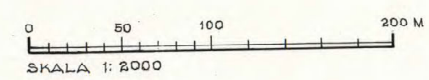

TILLHÖR UPPSALA KOMMUNS  
BYGGNADSNÄMNDENS BESLUT  
1987-04-29 S 276  
BETYGAR:  
*Inger Ståhlberg*  
INGER STÅHLBERG  
SEKRETERARE

TILLHÖR UPPSALA KOMMUN-  
FULLMÄKTIGES BESLUT  
DEN 15-16 JUNI 1987 S 171  
ULLA BERGENGREN  
KOMMUNFULLMÄKTIGES  
SEKRETERARE

PLANEN FASTSTÄLLD  
GENOM LÄNSSTYRELSENS  
BESLUT 1986-12-21  
BESLUTET HAR VUNNIT  
LAGA KRAFT  
MARIANNE NILSSON

KORIANS LIKHET MED  
ORIGINALET BETYGAR  
*Carin Tideman*  
CARIN TIDEMAN