

PL. 62 C.

FÖRSLAG TILL ÄNDRAD STADSPLAN FÖR DEL AV  
KVARTERET TRÄDGÅRDEN, UPPSALA.

UPPRÄTTAT I APRIL 1966.

*M. Mafret*  
STADSARKITEKT.


*Erik Thord*  
STADSPLANEARKITEKT.

TILHÖR UPPSALA STADS FULLMÄKTIGES  
BESLUT DEN 23. 9. 1966 § 16.  
EX OFFICIO: LENNART SKOGLUND  
STADSFULLMÄKTIGES SEKRETERARE.

ATT LÄNSSTYRELSEN I UPPSALA LÄN DEN  
1. 2. 1967 FASTSTÄLLT DENNA ÄNDRING AV  
STADSPLANEN FÖR DEL AV KVARTERET  
TRÄDGÅRDEN I UPPSALA SAMT ATT BE-  
SLUTET JÄMLIKT 150 § TREDJE STYCKET  
BYGGNADSLAGEN VUNNIT LAGA KRAFT;  
BETYGAR UPPSALA SLOTT I LANDS-  
KANSLIET SOM OVAN.  
PÅ TJÄNSTENS VÄGNAR: NILS SÜDERBERG.

KOPIANS LIKHET MED ORIGINAL  
BETYGAR I TJÄNSTEN:

*Erik Thord*  
ERIK THORD  
STADSPLANEARKITEKT.

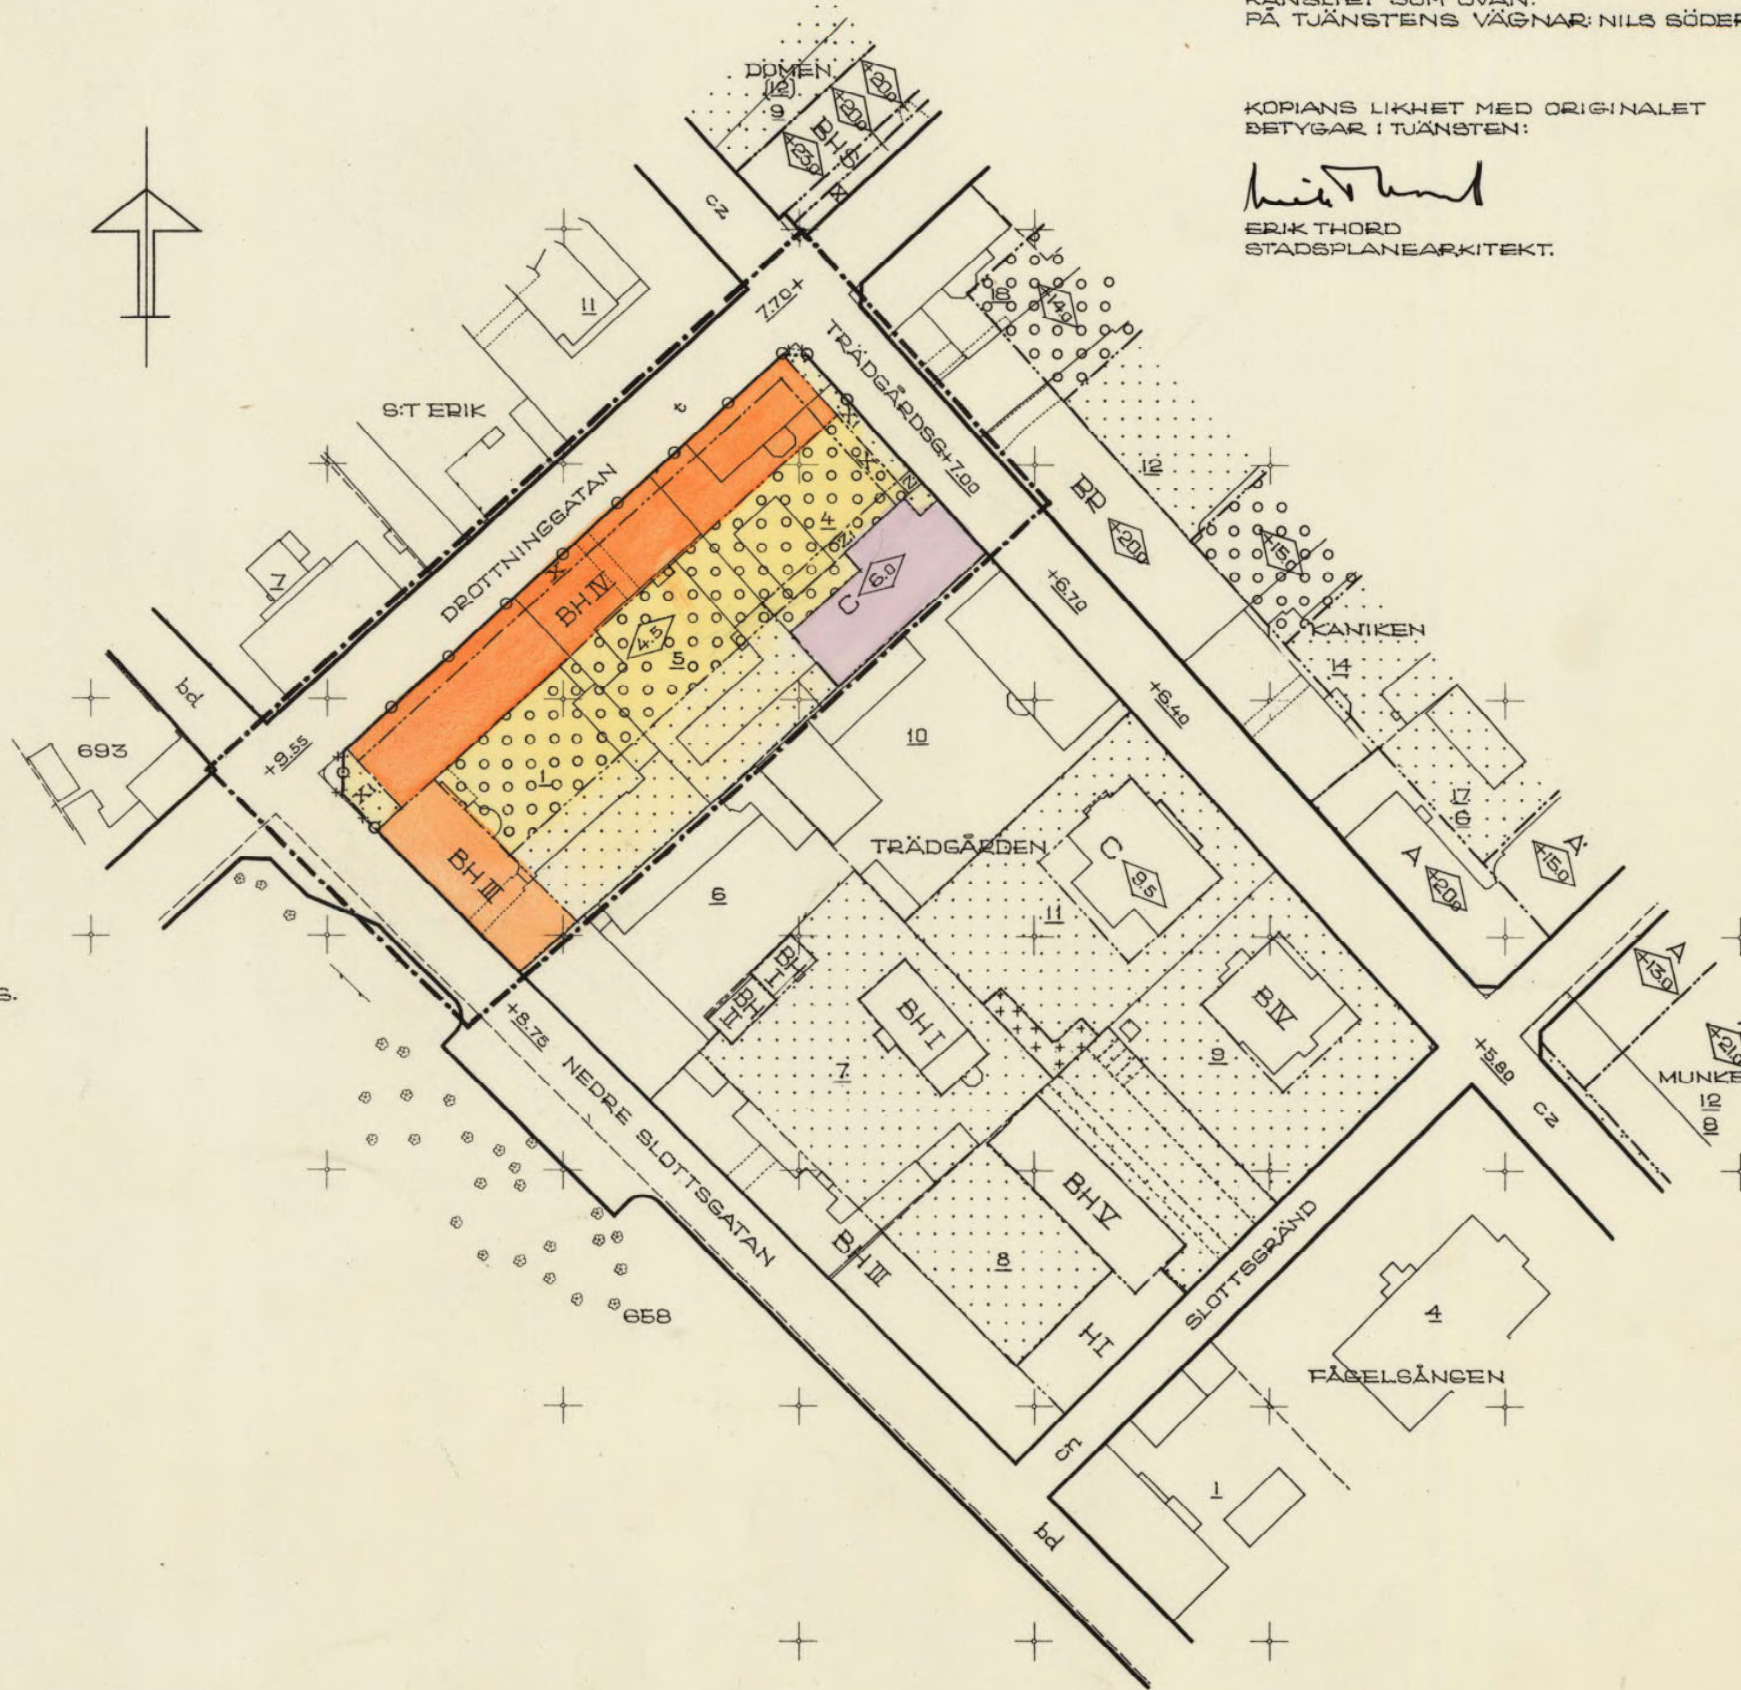

BETECKNINGAR.

GRÄNSBETECKNINGAR.

- STADSPLANEGRÄNS.
- GÄLLANDE OMRÄDESGRÄNS.
- \* \* \* GÄLLANDE OMRÄDESGRÄNS AVSEDD ATT UTGÅ.
- OMRÄDESGRÄNS.
- BESTÄMMELSEGRÄNS.
- ○ LINJE ÖVER VIKEN KÖRBAR IN- OCH UTFART ICKE FÅR ANORDNAS.

OMRÄDESBETECKNINGAR.

ALLMÄN PLATS.

- GATA ELLER TORG.

BYGGNADSKVARTER.

- BH OMRÅDE FÖR BOSTADS- OCH HANDELSÄNDAMÅL.
- C OMRÅDE FÖR SAMLINGSLOKALER.


ÖVRIGA BETECKNINGAR

- MARK SOM ICKE FÅR BEBYGGAS.
- ○ ○ ÖVERBYGGD GÅRD OCH ANNAN TERRASSBYGGNAD.
- III IV ANTAL VÅNINGAR.
- X XI MARK TILLGÄNGLIG FÖR ALLMÄN GÅNGTRAFIK.
- Z MARK TILLGÄNGLIG FÖR FORDONSTRAFIK I MARKPLANET.
- Z1 MARK TILLGÄNGLIG FÖR FORDONSTRAFIK UNDER MARKPLANET.
- ◇ BYGGNADSHÖJD.
- +0.00 GÄLLANDE GATUHÖJD.

--- FASTIGHETSGRÄNS.

1 FASTIGHETSBETECKNING.

- BEFINTLIG BYGGNAD.

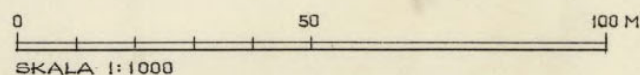

0380-295