

GRUNDKARTANS BETECKNINGAR

- Fastighetsgränser m.m.
- Traktgräns
- Fastighetsgräns
- Byggnader
- Byggnad i allmänhet
- Skärmtak
- Övrigt
- Staket
- Stält
- Ägostagsgräns
- Barrskog
- Höjkurva

Koordinatsystem: Uppsala lokala system I plan
 RH 00 i höjd
 Underlag: Primärkarta
 Upprättad i februari 1999
 Reviderad i oktober 1999
Ull Britt Asplund
 Ull Britt Asplund

Kopians likhet med originalet
 bekräftar
Agneta Forsström
 Agneta Forsström

PLANBESTÄMMELSER

Följande gäller inom områden med nedanstående beteckningar.
 Där beteckning saknas gäller bestämmelsen inom hela planområdet.
 Endast angiven användning och utformning är tillåten.

GRÄNSBETECKNINGAR

- Linje belägen 3m utanför planområdet
- Användningsgräns
- Egenskapsgräns
- Utgående gräns

ANVÄNDNING AV MARK

- Allmänna platser
- LOKALGATA** Lokaltrafik
- Kvartermark
- Skola

BEGRÄNSNING AV MARKENS BEBYGGANDE

- Marken får inte bebyggas
- Marken får endast bebyggas med sophus och dylikt

MARKENS ANORDNANDE

- parkering Parkeringsplats skall finnas

UTFORMNING

- II Högsta antal våningar

ADMINISTRATIVA BESTÄMMELSER

Genomförandetiden är 10 år från den dag planen vunnit laga kraft

UPPLYSNINGAR

- Planhandlingen består av:
 - plankarta med bestämmelser
 - planbeskrivning
 - genomförandebeskrivning

ANTAGANDEHANDLING

- består av:
 - planhandling
 - grundkarta
 - fastighetsförteckning
 - utlåtande


Detaljplan för
BJÖRKLINGE KYRKSOLA

Dp 409 A
 98/2542-1


Uppsala kommun
 Upprättad i december 1999, reviderad i mars 2000

Lennart Holme *Anneli Sundin*
 Lennart Holme Anneli Sundin
 tf planchef planarkitekt

GOCKÄND AV BN FÖR SAMRÅD 1999-04-22
 GOCKÄND AV BN FÖR UTSTÄLLNING 1999-09-16
 GOCKÄND AV BN FÖR ANTAGANDE 2000-03-30
 ANTAGEN AV KF 2000-06-19
 LAGA KRAFT 2000-07-19

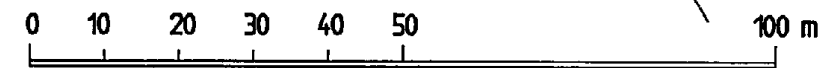

SKALA 1:1000

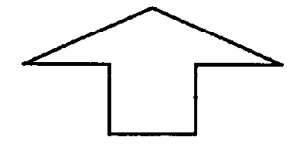

0380-P 2000/38