

Härmed godkänner ägaren för fastigheten Storvreta 1:149
rev. av den 12/12 1963
Per-Erik Forsell

Antaget av byggnadsnämnden i Vattholma kommun
tisdagen den 14 januari 1964 § 14.

E Johansson, sekreterare i byggnadsnämnden.


DEL AV CENTRUM I STORVRETA VATTHOLMA KOMMUN, UPPSALA LÄN

GRUNDKARTA UPPRÄTTAD ÅR 1944 AV
DISTRIKTSLANTMÄTARE GUNNAR PAVELL

FÖRSLAG TILL ÄNDRING AV BYGGNADSPLAN
UPPRÄTTAT ÅR 1962 PÅ

LÄNSARKITEKTKONTORET I UPPSALA

Per-Erik Forsell *Åsel Floderus*
SVERKER ERICHS ÅSEL FLODERUS
LÄNSARKITEKT BITR. LÄNSARKITEKT

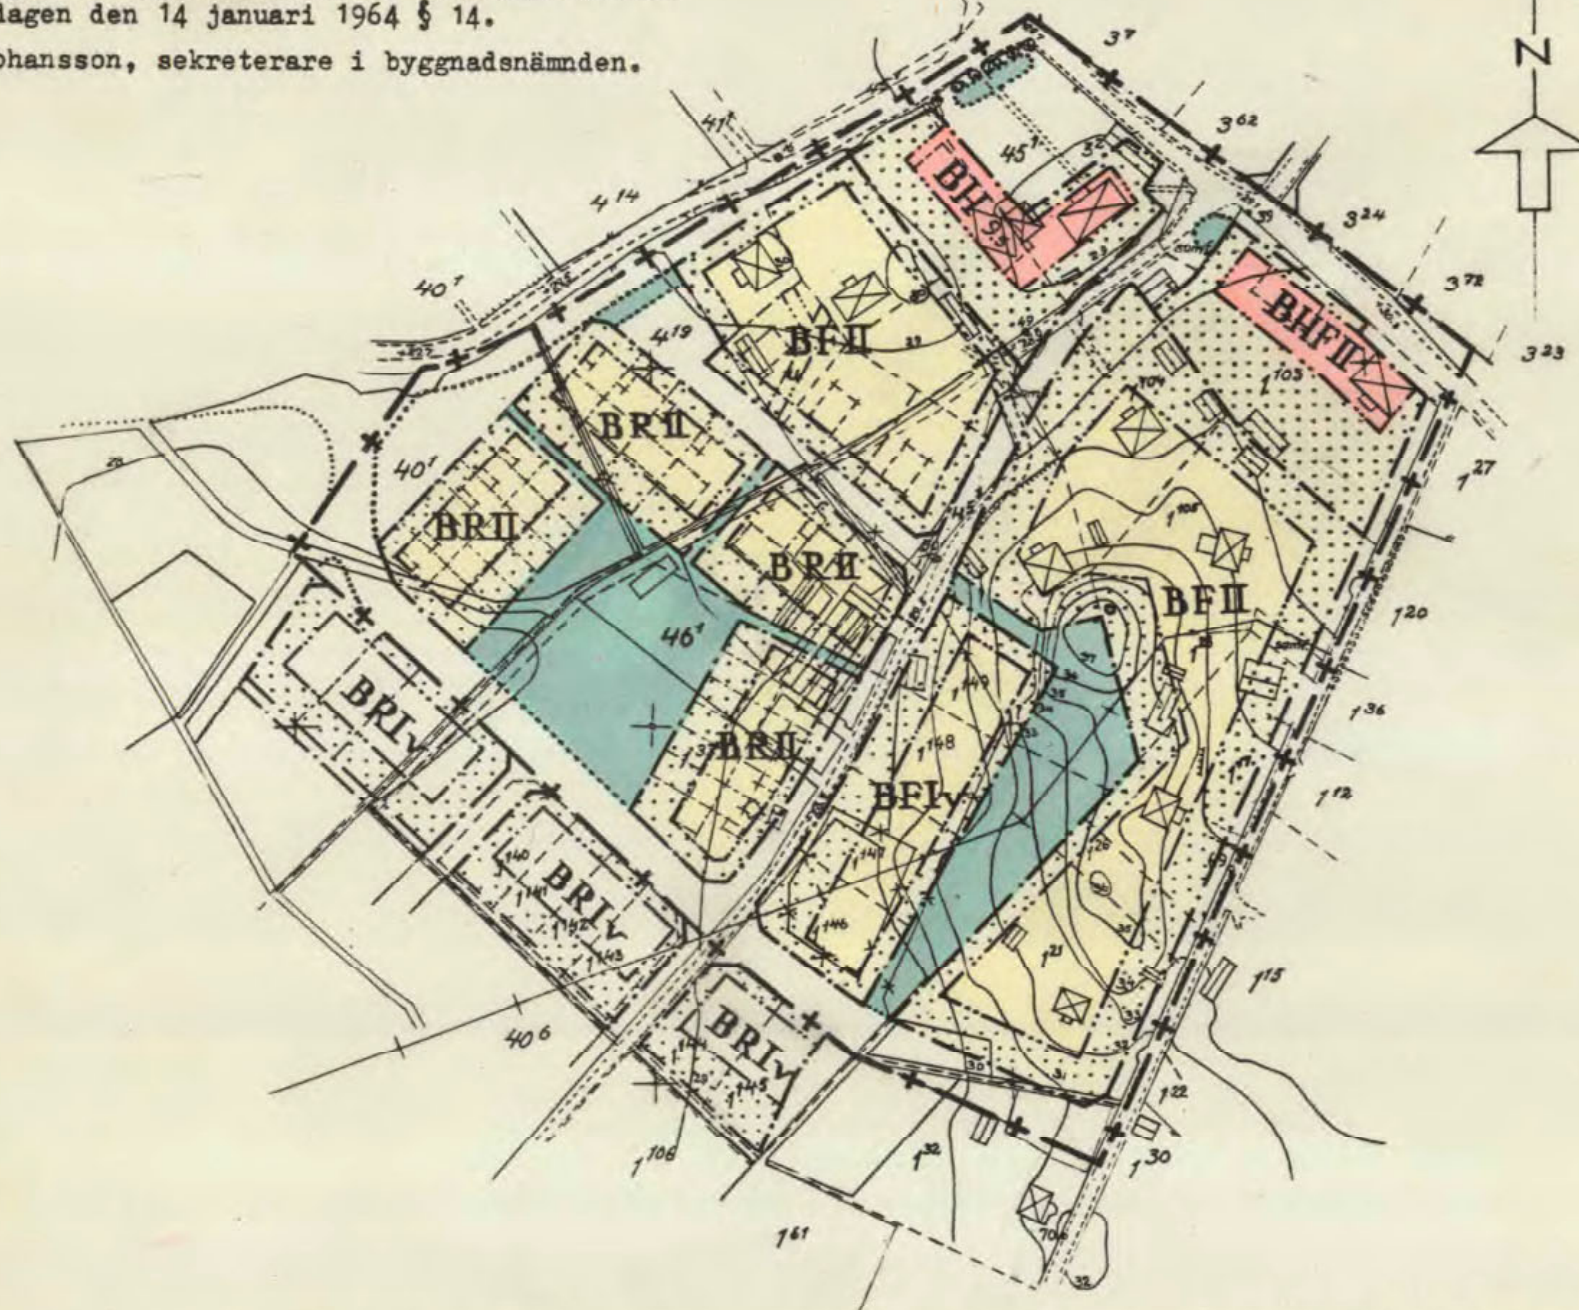

BETECKNINGAR:

GRUNDKARTAN

- NIVÅKURVOR
- TRIANGEL EL. POLYGONPUNKT
- GRÄNS FÖR FASTIGHET
- HUS, UTHUS
- VÄGAR
- KRAFTLEDNING
- STENMUR
- STÄNGSEL
- ÄGOSLAGSGRÄNS
- VATTENDRAG, DIKE

BYGGNADSPLANEN

- PLANGRÄNS
- OMRÅDESGRÄNS
- BESTÄMMELSEGRÄNS
- GRÄNSLINJER EJ AVSEDDA ATT FASTSTÄLLAS
- GÄLLANDE OMRÅDESGRÄNS AVSEDD ATT UTGÅ
- VÄG, TORG, PARKERING
- PARK PLANTERING
- B OMRÅDE FÖR BOSTADSÄNDAMÅL
- BH " " BOSTADS- OCH HANDELSÄNDAMÅL
- MARK SOM ICKE FÅR BEBYGGAS
- MARK TILLGÄNGLIG FÖR UNDERJORDISKA LEDN.
- FR BYGGNADSSÄTT (FRISTÅENDE, RADHUSBEB.)
- I II VÅNINGSAANTAL
- V VINDSINREDNING

TILLHÖR KOMMUNALFULLMÄKTISES I VATTHOLMA
KOMMUN BESLUT DEN 9 SEPTEMBER 1963 § 114,
BETYGAS

BROR LINDSTRÖM
KOMMUNKAMRER

ATT LÄNSSTYRELSEN I UPPSALA LÄN DEN 19 MARS
1964 FASTSTÄLLT DENNA ÄNDRING AV BYGGNADSPLANEN
FÖR DEL AV CENTRUM I STORVRETA SAM-
HÄLLE I VATTHOLMA KOMMUN SAMT ATT BESLUTET
DÄROM JÄMLIKT 150 § TREDJE STYCKET BYGGNADSPLANEN
VUNNIT LAGA KRAFT; BETYGAS UPPSALA
SLOTT I LANDSKANSLIET SOM OVAN.
PÅ TJÄNSTENS VÄGNAR:

BO BLANQULST

Ägaren för fastigheten avst.fr.
Storvreta 4:19 Olle Jerresand
godkänner härmed Inlägg. av U.
området.

Storvreta den 14/1 1964
Olle Jerresand

Härmed godkänner ägaren för
Storvreta 46:8 revidering av
den 12/12 1963


Vattholma den 24/1 1964.
Ivar Öhman

Kopians likhet med originalet betygas.
Stockholm den 28 sep. 1964

SVENSKA REPRODUKTIONS AB

G. Lundberg

SKALA 1:2000

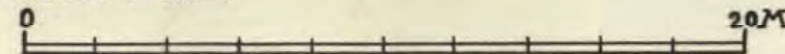

REV. 12.4-62, 27.8-62, 6.9-62, 13.11-62, 22.3-63, 22.4-64, 14.8-63, 12.12-63

SVENSKA REPRODUKTIONS AB