

SALA HAGE, KV. SKOMAKARBERGET SAMT DEL AV KV. SYLEN.  
 UPPSALA KOMMUN  
 FÖRSLAG TILL STADSPLAN.  
 UPPRÄTTAD I JUNI 1984.

TILLHÖR UPPSALA KOMMUNS  
 BYGGNADSNÄMNDENS BESLUT  
 1984-08-09 § 880

BETYGAR

*Ingegerd Hult*


INGEGERD HULT  
 SEKRETERARE

TILLHÖR UPPSALA KOMMUNFULLMÄKTIGES  
 BESLUT DEN 27 AUGUSTI 1984 § 252  
 EX OFFICIO: ULLA BERGENGRÉN  
 KOMMUNFULLMÄKTIGES SEKRETERARE.

PLANEN FASTSTÄLLD GENOM  
 LÄNSSTYRELSENS BESLUT 1984-10-09  
 BESLUTET HAR VUNNIT LAGA KRAFT  
 GENOM REGERINGENS BESLUT 1984-11-22  
 LENNART OLSSON.

KOPIANS LIKHET MED ORIGINAL  
 BETYGAR

*Britta Hjalmarsson*  
 BRITTA HJALMARSSON

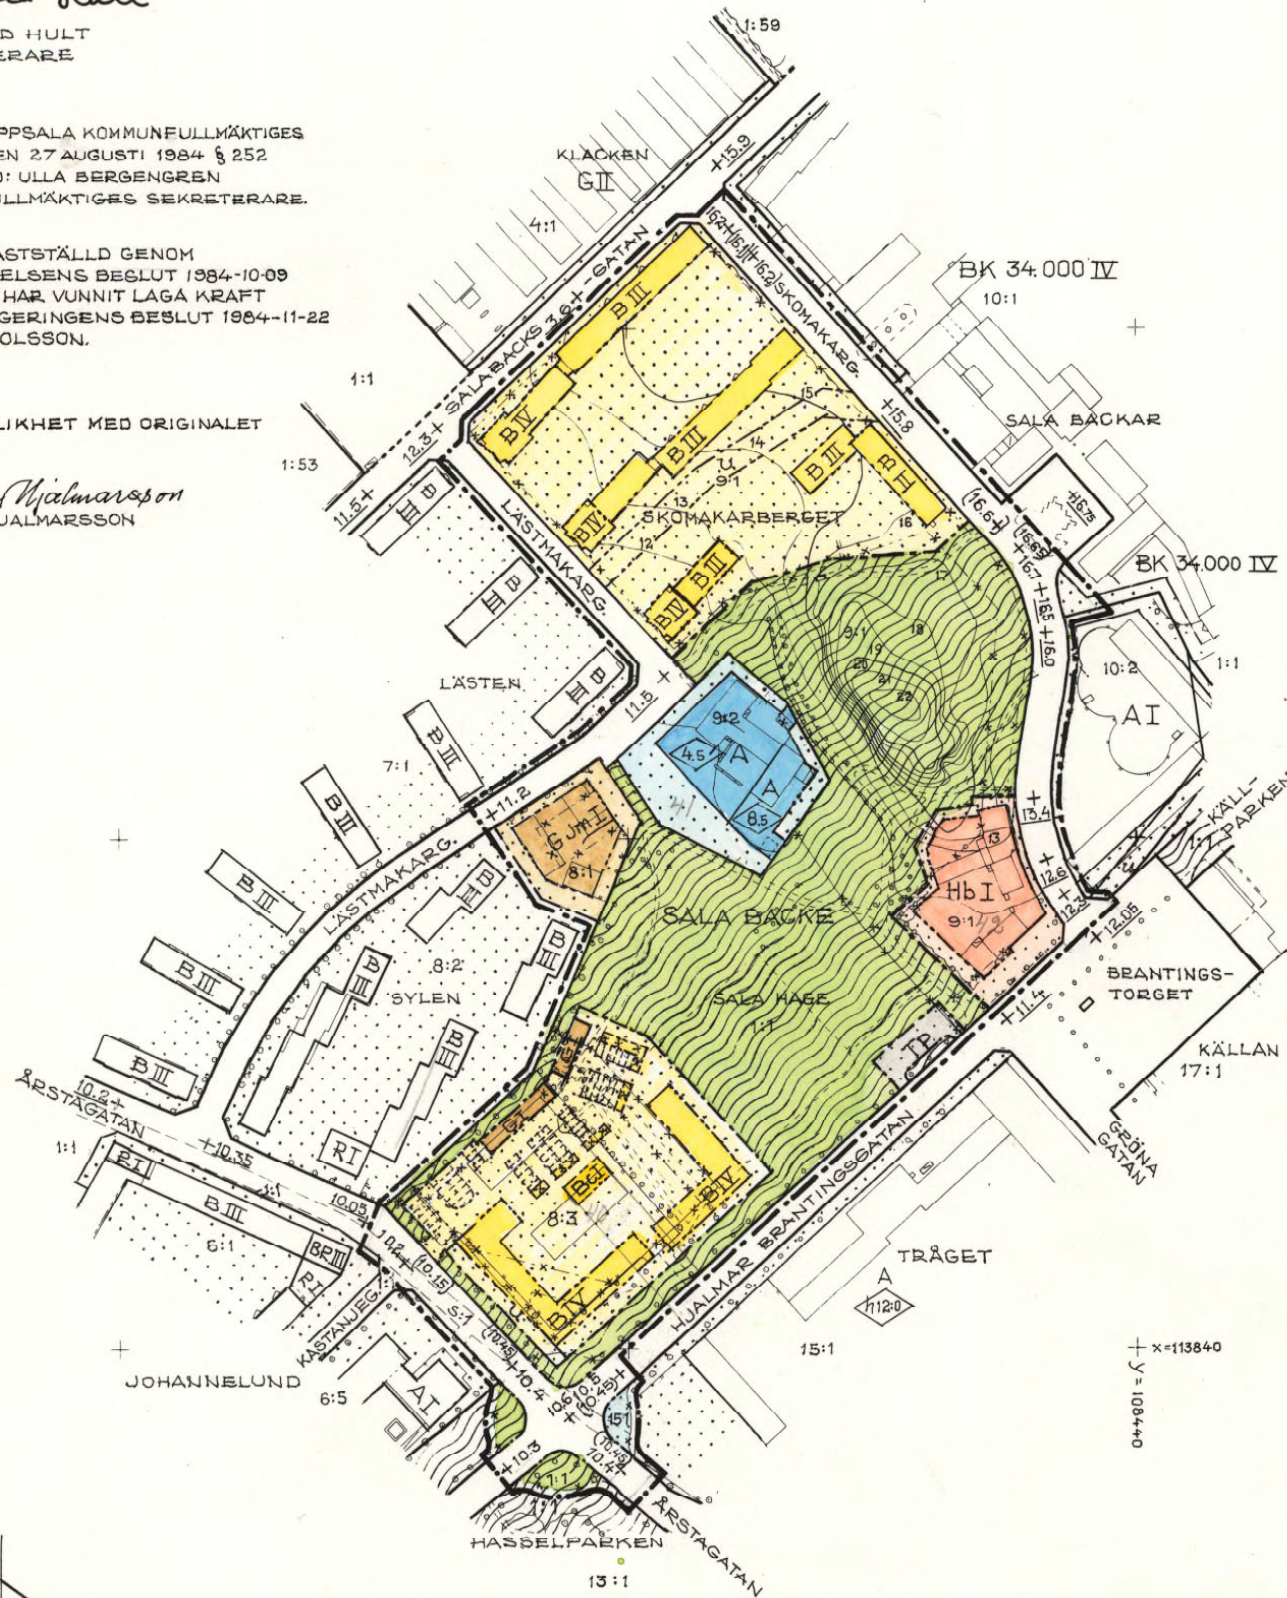

*Ingvar Blomster*  
 INGVAR BLOMSTER  
 I: E PLANÄRKITEKT

*Erik Thord*  
 ERIK THORD  
 STADSPLANÄRKITEKT

GRUNDKARTAN UPPRÄTTAD I SEPTEMBER 1983.

KOMPL. I JUNI 1984.

*Mats Levan*  
 MATS LEVAN  
 STADSINGENJÖR.

*Anders Rudhe*  
 ANDERS RUDHE  
 T.F. STADSINGENJÖR.

BETECKNINGAR.  
 GRUNDKARTA.

- |     |                       |     |                       |
|-----|-----------------------|-----|-----------------------|
| --- | FASTIGHETSGRÄNS.      | [ ] | BYGGNAD I ALLMÄNHET.  |
| 0:0 | FASTIGHETSBETECKNING. | [ ] | SKÄRMTAK.             |
| ~   | HÖJDKURVOR.           | [ ] | STAKET RESP. STENMUR. |
| +   | RUTNÄTSPUNKT          | [ ] | HÄCK.                 |

STADSPLANEKARTA.

- A. GRÄNSBETECKNINGAR.
- STADSPLANEGRÄNS 3 M UTANFÖR PLANOMRÅDET.
  - GÄLLANDE OMRÅDESGRÄNS AVSEDD ATT BEHÅLLAS.
  - GÄLLANDE OMRÅDESGRÄNS AVSEDD ATT UTGÅ.
  - OMRÅDESGRÄNS.
  - GÄLLANDE BESTÄMMELESGRÄNS AVSEDD ATT BEHÅLLAS.
  - GÄLLANDE BESTÄMMELESGRÄNS AVSEDD ATT UTGÅ.
  - BESTÄMMELESGRÄNS.

B. OMRÅDESBETECKNINGAR.

- ALLMÄN PLATS.
- [ ] GATA
  - [ ] PARK

BYGGNADSKVARTER.

- [A] ALLMÄNT ÄNDAMÅL.
- [B] BOSTÄDER.
- [Bc] KVARTERSGÅRD.
- [Hb] HANDEL SAMT I VISSA FALL BOSTÄDER.
- [G] GARAGE.
- [Gjm] GARAGE MED MINDRE SMÅINDUSTRI.

C. ÖVRIGA BETECKNINGAR AVSEDDA ATT FASTÄLLAS.

- [+ + + +] MARK FÖR UTHUS O. DYL.
- [ ] MARK SOM INTE FÅR BEBYGGAS.

- I, II, III, IV ANTAL VÅNINGAR.
- [ ] BYGGNADSHÖJD.
- [+0.0] GÄLLANDE GATUHÖJD
- [(+0.0)] GÄLLANDE GATUHÖJD AVSEDD ATT UTGÅ.
- [+0.0] GATUHÖJD.
- [u] MARK TILLGÄNGLIG FÖR UNDERJORDISKA LEDNINGAR.
- SPECIALOMRÅDE.
- [Tp] PARKERING.

D. ILLUSTRATIONER OCH HÄNVISNINGAR.

--- ILLUSTRATIONS LINJE.

0380-575