


KOPIANS LIKHET MED ORIGNALET
BETYGAR

Agneta Forsström
AGNETA FORSSTRÖM

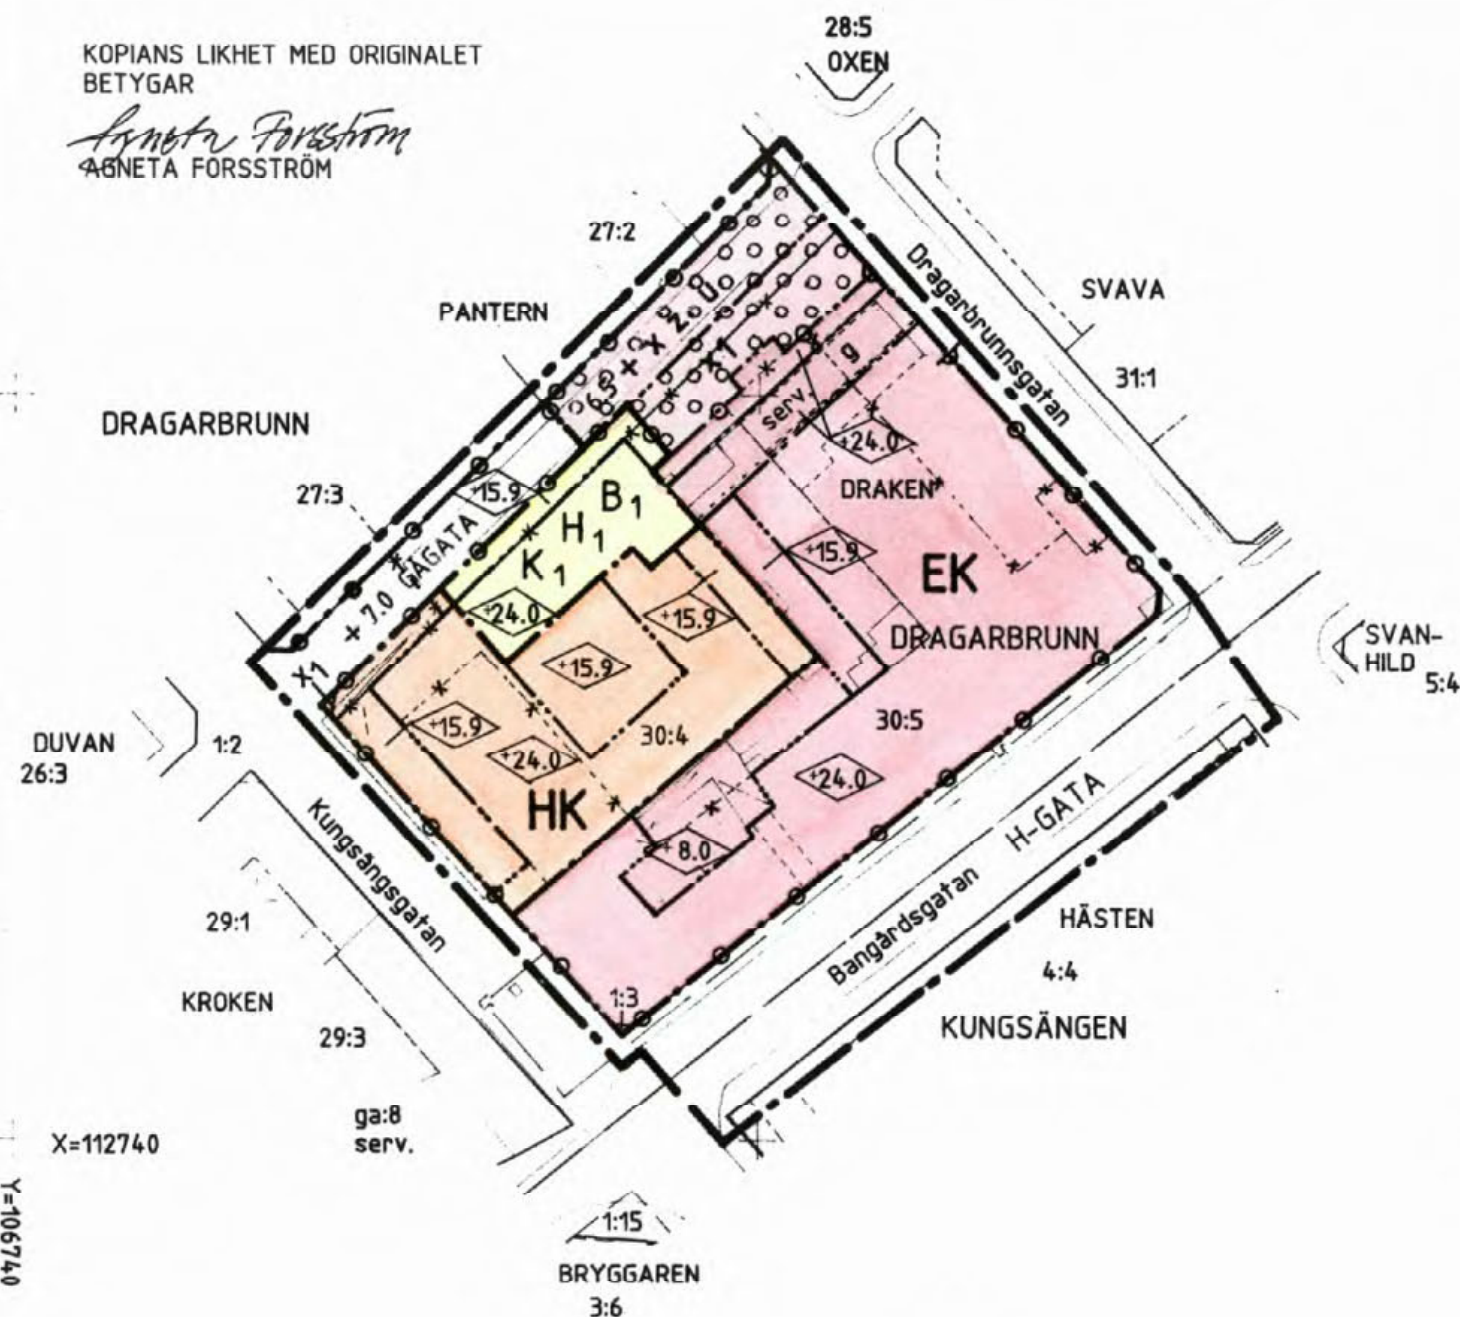

Grundkartebeteckningar

- Traktgräns
- Fastighetsgräns
- Lr — Ledningsrätt
- Annan gräns (servitut)
- Användningsgräns sammanfallande med fastighetsgräns
- [Symbol] Byggnad geodetiskt eller fotogrammetriskt mätt
- [Symbol] Skärmtak geodetiskt eller fotogrammetriskt mätt

Underlag: Primärkarta
Upprättad av stadsbyggnadskontoret i oktober 1991

Arthur Eriksson

Arthur Eriksson
Kartchef

0 50 100M

SKALA 1:1000

GODKÄND AV BN FÖR SAMRÅD
GODKÄND AV BN FÖR UTSTÄLLNING
GODKÄND AV BN FÖR ANTAGANDE
ANTAGEN AV KF
LAGA KRAFT

1991-09-26
1991-12-19
1992-03-05
1992-06-16,15
1992-07-18

0380-P 92/31

PLANBESTÄMMELSER

Följande gäller inom områden med nedanstående beteckningar.
Där beteckning saknas gäller bestämmelsen inom hela planområdet.
Endast angiven användning och utformning är tillåten.

GRÄNSBETECKNINGAR

- Linje belägen 3m utanför planområdet
- Användningsgräns
- Egenskapsgräns
- x-x-x- Utgående gräns

ANVÄNDNING AV MARK

- Allmänna platser
- H-GATA Gata som ingår i huvudnätet
- GÅGATA Gång-och cykeltrafik

Kvartersmark

- B1 Bostäder i våningarna 3-5
- E Teknik
- H Handel
- H1 Handel i våningarna 1-2
- K Kontor
- K1 Kontor i våningarna 1-3

BEGRENSNINGAR AV MARKENS BEBYGGANDE

- o o o o o Marken får byggas under med körbart bjälklag
- u Marken skall vara tillgänglig för allmänna underjordiska ledningar
- x Marken skall vara tillgänglig för allmän gång-och cykeltrafik
- z Marken skall vara tillgänglig för allmän körtrafik
- g Området skall vara tillgängligt för gemensamhetsanläggning
- x1 Marken skall vara tillgänglig för allmän gångtrafik

MARKENS ANORDNANDE

- In-och utfart. Tvärstreck markerar förbudets slut

UTFORMNING

- [Symbol] Högsta byggnadshöjd i meter

ADMINISTRATIVA BESTÄMMELSER

Planens genomförandetid är 15 år från och med dagen efter det att planen vunnit laga kraft

UPPLYSNINGAR

Planhandlingen består av:
- plankarta med bestämmelser
- illustration

- planbeskrivning
- genomförandebeskrivning

ANTAGANDEHANDLING

består av:
- planhandling

- samrådsredogörelse
- fastighetsförteckning

DETALJPLAN FÖR

KV DRAKEN

UPPSALA KOMMUN

UPPRÄTTAD I DECEMBER 1991

Dp 21 G

Ingvar Blomster

INGVAR BLOMSTER
STADSARKITEKT

Lennart Holme

LENNART HOLME
PLANARKITEKT