

PL.29C

FÖRSLAG TILL ÄNDRAD STADSPLAN FÖR

Tillhör Uppsala stads fullmäktiges beslut den 16 juni 1939 §20

KV. PISTOLEN

Ex officio:

Stig Gustafson.

I UPPSALA

Stadsfullmäktiges sekreterare.

Kopians likhet med originalet betygar i tjänsten:

Upprättat i april 1939.

Gunnar Seche
Stadsarkitekt.

Gunnar Seche


All denna karta varit utställd i stadsarkitektkontoret under tiden 29 april-28 maj 1939 betygar i tjänsten:

Gunnar Seche

Tillhör Kungl. Maj:ts beslut den 17 november 1939.


Stockholm i Kommunikationsdepartementet.

Ex officio:
Nils Aurén.

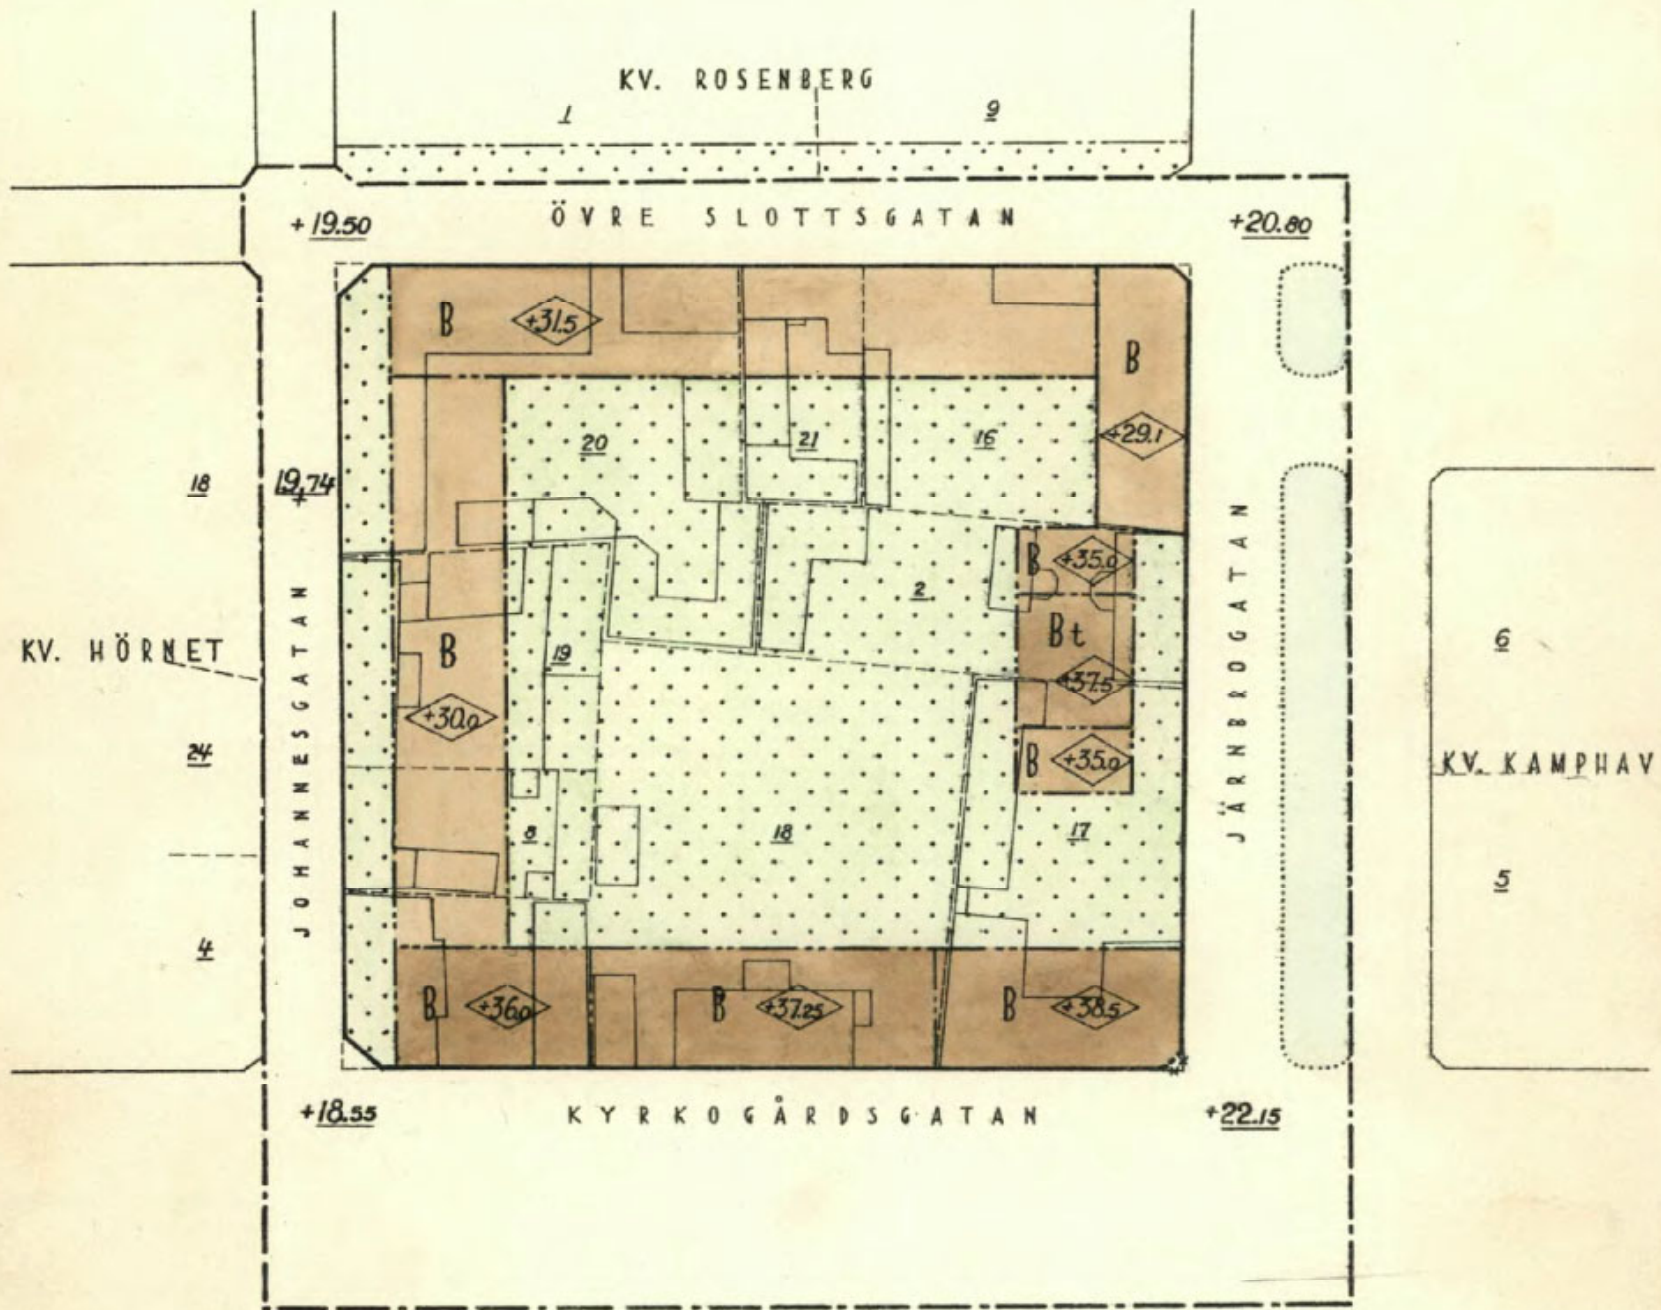

Beteckningar:

- Stadsplanegräns.
- Gällande kvartersgräns, som föreslås bibehållen.
- *—*—* Gällande gräns, som föreslås utgå.
- Föreslagen gräns för byggnadskvarter.
- Föreslagen gräns mellan områden med olika stadsplanebestämmelser.
- Avgräns.
- ▭ Befintlig byggnad.
- ▭ Park eller planterad allmän plats.

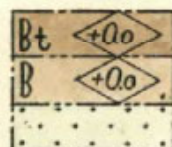

+0.0

Beteckningar vilka hänföra sig till särskilda bestämmelser angående områdenas och byggnadskvarterens användande eller bebyggande. Gällande gatuhöjd, som föreslås bibehållen.

Skala 1:1000

