


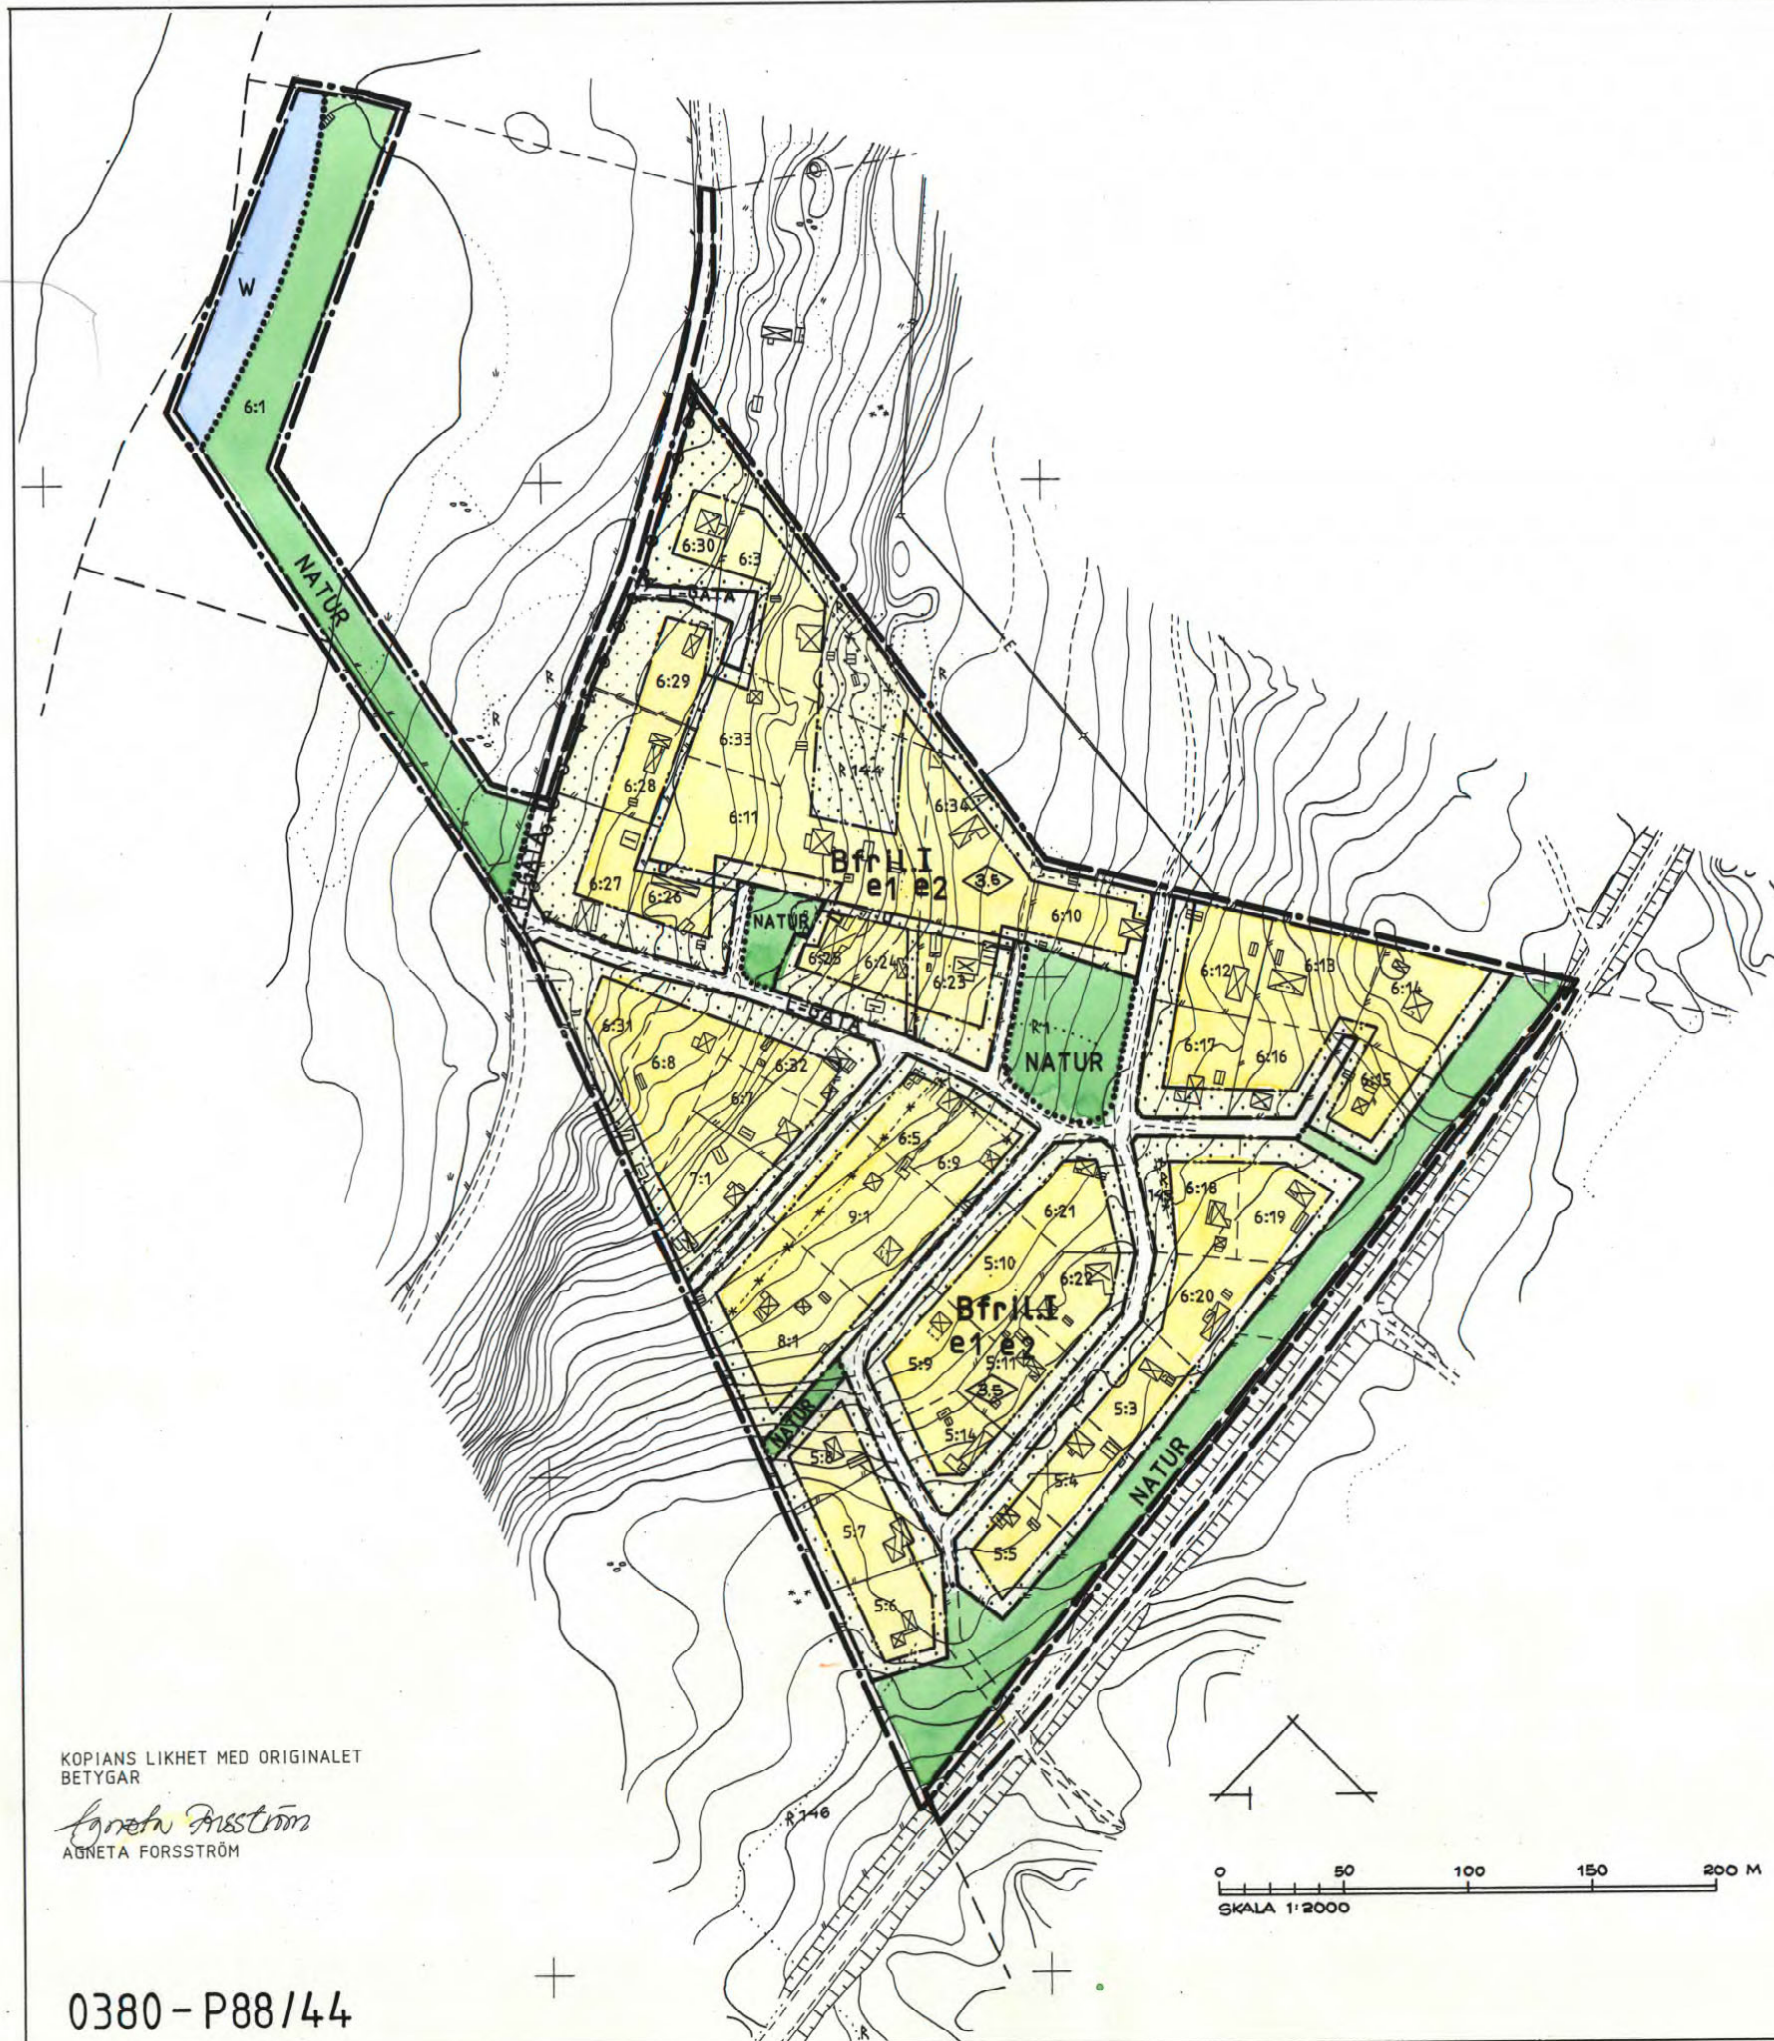

PLANBESTÄMMELSER

Följande gäller inom områden med nedanstående beteckningar.
Där beteckning saknas gäller bestämmelsen inom hela planområdet.
Endast angiven användning och utformning är tillåten.

GRÄNSBETECKNINGAR

- Detaljplanegräns belägen 3 m utanför planområdet
- Användningsgräns
- Egenskapsgräns
- - - - - Utgående gräns
- Annan användningsgräns från vilken mindre avvikelser i vissa fall får göras
- Gräns för område inom vilket detaljplan avses att upphävas

MARKANVÄNDNING

Allmänna platser

H-GATA Gata som ingår i huvudnätet

L-GATA Gata som ingår i lokalnätet

NATUR Naturområde

Kvarteretsmark

- B Bostäder, endast för fritidsändamål
- Inom detaljplanområdet får icke uppföras byggnad vars användande påkallar anläggande av avloppsanläggning

Vattenområde

- W Öppet vattenområde som i viss omfattning får bebyggas

UTNYTTJANDEGRAD

e1 Högsta tillåtna byggnadsyta : huvudbyggnad 80 kvm,
uthus 30 kvm

e2 Minsta tomtstorlek är 1000 kvm

BEGRENSNINGAR AV MARKENS BEBYGGANDE

- Marken får inte bebyggas
- u Marken skall vara tillgänglig för allmänna underjordiska ledningar

MARKENS ANORDNANDE

Utfart

- Utfart får inte anordnas

PLACERING, UTFORMNING, UTFÖRANDE

Utformning

6:9 Högsta byggnadshöjd i meter

I Högsta antal våningar

fril. Endast friliggande hus

ADMINISTRATIVA BESTÄMMELSER

Genomförandetid

Planens genomförandetid går ut den 31 december 2003

ILLUSTRATIONER

- Illustrationslinje

UPPLYSNINGAR

- Till planen hör:
- plankarta med bestämmelser
- planbeskrivning

Planen är upprättad enligt Plan-och Bygglagen (PBL)

ANTAGEN AV BN 1988-07-28 § 628

LAGA KRAFT 1988-08-20

DETALJPLAN FÖR **Dp 1102**
NÄNTUNA 6:9 och 6:10 m.fl. (Lugnet)
DANMARKS KOMMUNDEL, UPPSALA KOMMUN
UPPRÄTTAD I MAJ 1988

Stig Ahlgren
STIG AHÜGREN
BYGGLOVARKITEKT

Agneta Forsström
AGNETA FORSSTRÖM
KARTTEKNIKER

KOPISANS LIKHET MED ORIGINALET
BETYGAR

Agneta Forsström
AGNETA FORSSTRÖM

0380 - P88/44