


Koordinatsystem: Uppsala lokala system i plan  
RH 1900 i höjd

Underlag: Primärkarta  
Upprättad i september 1997

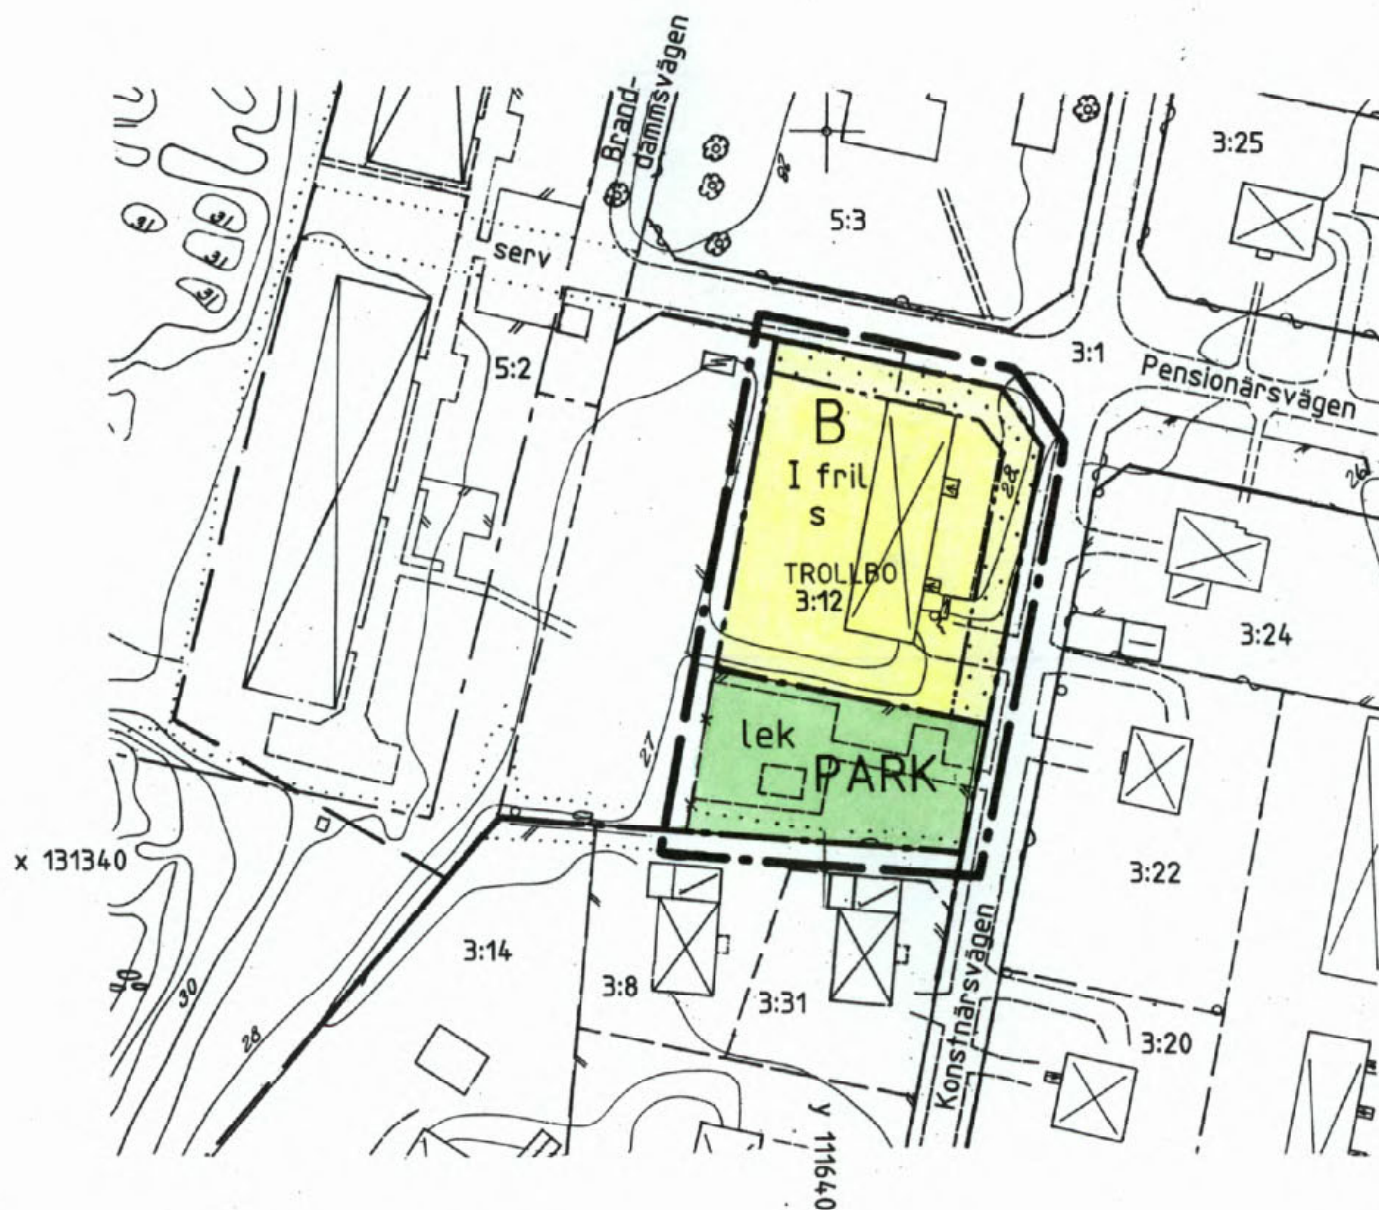

## PLANBESTÄMMELSER

Följande gäller inom områden med nedanstående beteckningar.  
Där beteckning saknas gäller bestämmelsen inom hela planområdet.  
Endast angiven användning och utformning är tillåten.

### GRÄNSBETECKNINGAR

- · — · — Linje belägen 3m utanför planområdet
- · — — Användningsgräns
- · — — Egenskapsgräns
- · — \* — Utgående gräns

### ANVÄNDNING AV MARK

Allmänna platser

**PARK** Anlagd park

Kvartersmark

**B** Bostäder

### UTFORMNING AV ALLMÄNNA PLATSER

lek Lekplats

### BEGRENSNINGAR AV MARKENS BEBYGGANDE

**· · · · ·** Marken får inte bebyggas

### UTFÖRANDE

I Högsta antal våningar  
fril Endast friliggande hus

### STÖRNINGSSKYDD

s Bullernivån från tåg får inte överskrida 30 dBA inomhus

### ADMINISTRATIVA BESTÄMMELSER

Genomförandetiden är 10 år från den dag planen vunnit laga kraft  
Kommunen är inte huvudman för allmänna platser

### UPPLYSNINGAR

Planhandlingen består av:

-- plankarta med bestämmelser

-- plan- och genomförandebeskrivning

### ANTAGANDEHANDLING

består av:

-- planhandling

-- fastighetsförteckning

-- samrådslista

-- utlåtande

Planen är upprättad enligt reglerna för ENKELT PLANFÖRFARANDE

ANTAGEN AV BN 97-11-27

LAGA KRAFT 97-12-20

Detaljplan för  
del av TROLLBO 3:12

Dp 1212 E

Vattholma, Uppsala kommun

Upprättad i oktober 1997, reviderad i november 1997

*Stig Ahlgren*  
Stig Ahlgren  
stadsarkitekt

*Carin Tideman*  
Carin Tideman  
plantekniker

Kopiens likhet med  
originalet betygar:

*Carin Tideman*  
Carin Tideman

0380-P9815

0 25 50 100m  
Skala 1:1000