

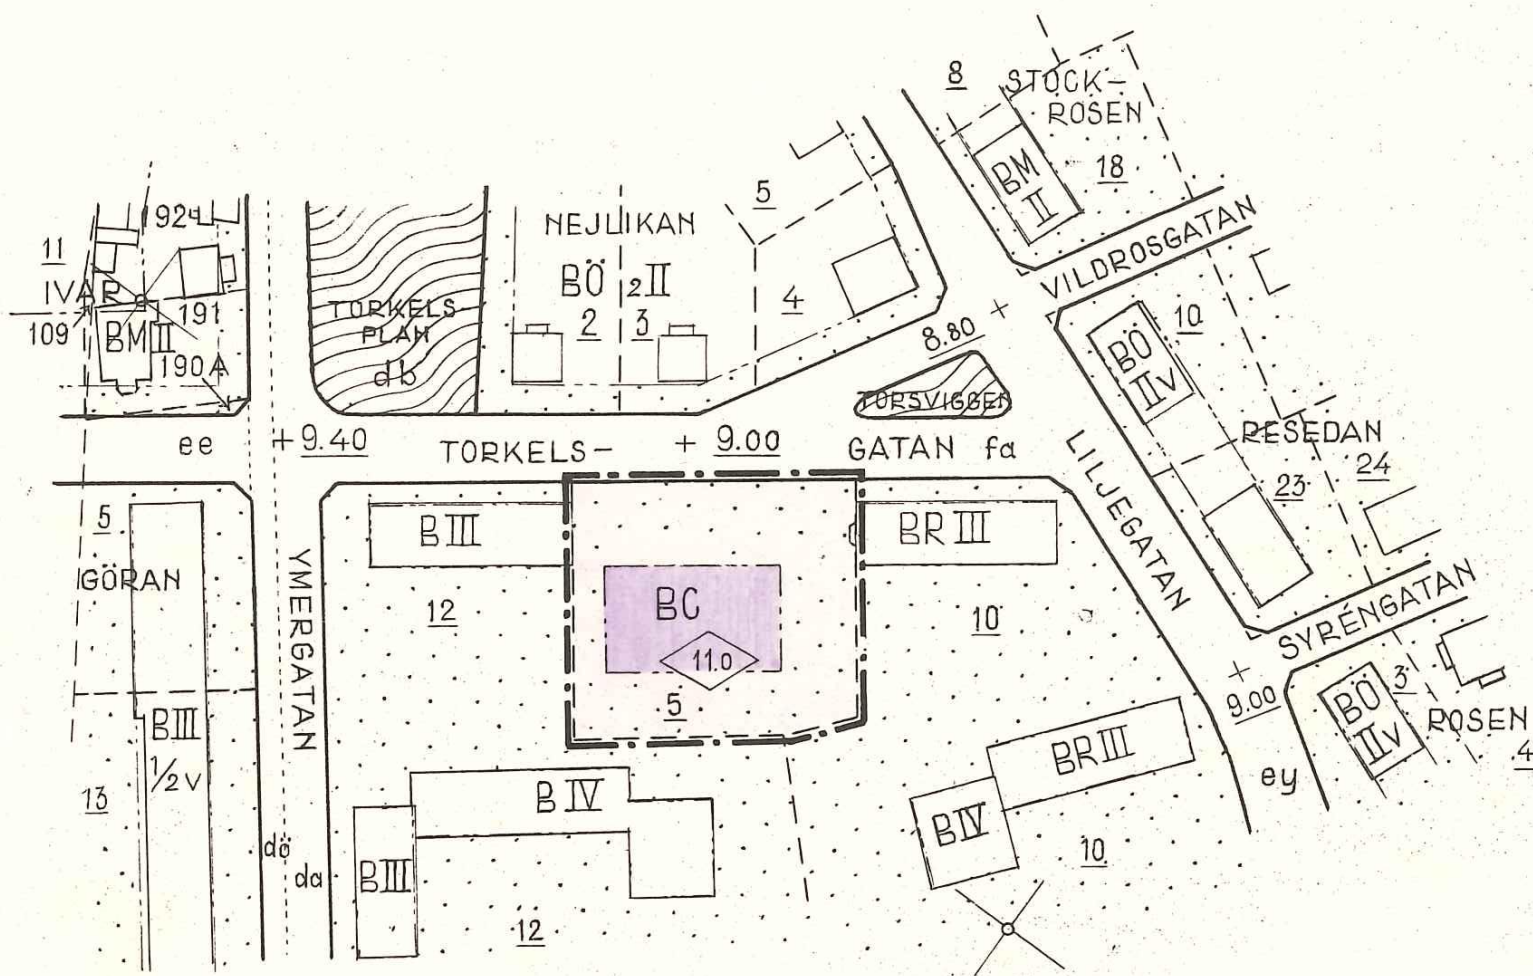
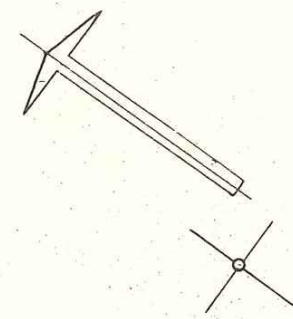
PL.13 Y

# FÖRSLAG TILL ÄNDRAD STADSPLAN FÖR DEL AV KVARTERET LILJAN, UPPSALA.

UPPRÄTTAT I SEPTEMBER 1957.

*J. Leferst*  
STADSARKITEKT.

*L. Thund*  
PLANARKITEKT.











TILLHÖR UPPSALA STADS BYGGNADSNÄMNDENS  
BESLUT DEN 3 OKTOBER 1957 § 181. EX OFFICIO:

*Bertil Åkerfeldt*

BERTIL ÅKERFELDT  
BYGGNADSNÄMNDENS SEKRETERÄRE.

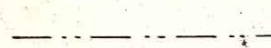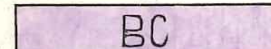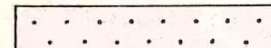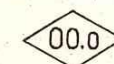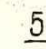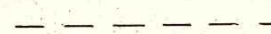BETECKNINGAR:


-  STADSPANEGRÄNS.
-  GÄLLANDE OMRÅDESGRÄNS.
-  BESTÄMMELSEGRÄNS.
-  OMRÅDE FÖR BOSTADS- OCH SAMLINGSLOKALSÄNDAMÅL.
-  MARK SOM ICKE FÅR BEBYGGAS.
-  BYGGNADSHÖJD.
-  FASTIGHETSBETECKNING.
-  FASTIGHETSGRÄNS.

Att länsstyrelsen i Uppsala län den 22 november 1957 fastställt detta förslag till ändring av stadsplanen för del av kvarteret Liljan i Uppsala stad samt att beslutet därom jämlikt 150 § tredje stycket byggnadslagen vunnit laga kraft; betygar Uppsala slott i landskansliet som ovan.

På tjänstens vägnar:

*Nils Söderberg*  
Nils Söderberg

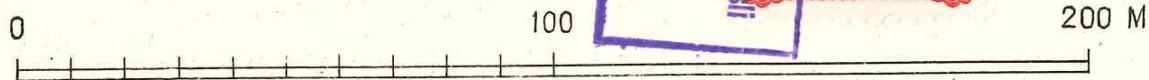Stpl. 2 kr.



SKALA 1:2000

