

STENHAGEN, ETAPP I
UPPSALA KOMMUN

FÖRSLAG TILL STADSPLAN

UPPRÄTTAD I MARS 1987

REVIDERAD I APRIL 1987

INGVAR BLOMSTER
PLANCHEF

JAN-ERIK GIDLÖF
ARKITEKT SAR

OWE GUSTAFSSON
PLANINGENJÖR

GRUNDKARTAN UPPETTAD I FEBRUARI 1987

PETER MEDIN
PETER MEDIN
STADSPLANINGENJÖR

BETECKNINGAR
GRUNDKARTA
ANNA REGISTEROMRÅDESGRÄNS
TRAKTGRÄNS

FASTIGHETSGRÄNS
FASTIGHETSBETECKNING
ANNAN GRÄNS (SERVITUT)
LEDNINGSRÄTT
TOMTGRÄNS
BYGGNAD I ALLMÄNHET
BOSTADSHUS RESP. UTHUS KARTERAD EFTER HUSLIV
BOSTADSHUS RESP. UTHUS KARTERAD EFTER TAKKONTUREN
TRANSFORMATORBYGGNAD
SKÄMTAK
STAKET
HÄCK
HUGGEUND
VATTENHYTA
FÖRNLÄNNING
ÅKER, BARESKOG, ÄNGSMÄRK
ELLEDNING
TELELEDNING I MARK (MELLANORTSKABEL)
HÖJDKURVOR
RUTNÄTSPUNKT
TRAKTNAMN: BERTHÅGA, FLOGSTA, KVÄRNBO, BÖRJE-SKÄCCESTA OCH LÄBY-ÖSTERBY


STADSPLANEKARTA
A. GRÄNSBEDECKNINGAR
STADSPLANEGRÄNS, 3 M UTANFÖR PLANOMRÅDET
GÄLLANDE OMRÅDESGRÄNS AVSEDD ATT BEHÅLLAS
OMRÅDESGRÄNS
BESTÄMMELSEGRÄNS
OMRÅDESGRÄNS FRÅN VILKEN MINDE AVVIKELSER I VISSA FALL FÅR GÖRAS
GÄLLANDE OMRÅDESGRÄNS TILLIKÄ FASTIGHETSGRÄNS AVSEDD ATT UTGÅ
B. OMRÅDESBETECKNINGAR
ALLMÄN PLATS
GATA
PÄRK ELLER PLANTERING

BYGGNADSKVARTER
ALLMÄNT ÄNDAMÅL
BOSTÄDER
KVARTERSLOKAL
GARAGE
GARAGE MED BILSERVICE SAMT HANDELSÄNDAMÅL

SPECIALOMRÅDEN
IDROTTSOMRÅDE
NATURPÄRK
TRANSFORMATORSTATION
ÖVRIGA BETECKNINGAR AVSEDDA ATT FASTSTÄLLAS
MARK SOM INTE FÅR BEBYGGAS
SKYDDSBÄLTE
MARK TILLGÄNGLIG FÖR VISS GATUTRAFIK
ANTAL VÄNINGAR
BYGGNADSHÖJD
GATHÖJD
LEDNINGSMÖRTE
FÖRSTÄENDE HUG
FÖREBUD MOT VINDSINREDNING
BYGGNADSYTA I KVADRATMETER
VÄNINGSYTA I KVADRATMETER
MARK TILLGÄNGLIG FÖR ALLMÄN GÄNGTRAFIK
UTSÄTTNING FÖR VÄRSTRECK MED PIL MARKERAR FÖREBUDETS BLUD

D. ILLUSTRATIONER OCH HÄNVISNINGAR
ILLUSTRATIONS LINJER
BULLERSKYDD I PÄRK

0 50 100 200 M
SKALA 1:2000

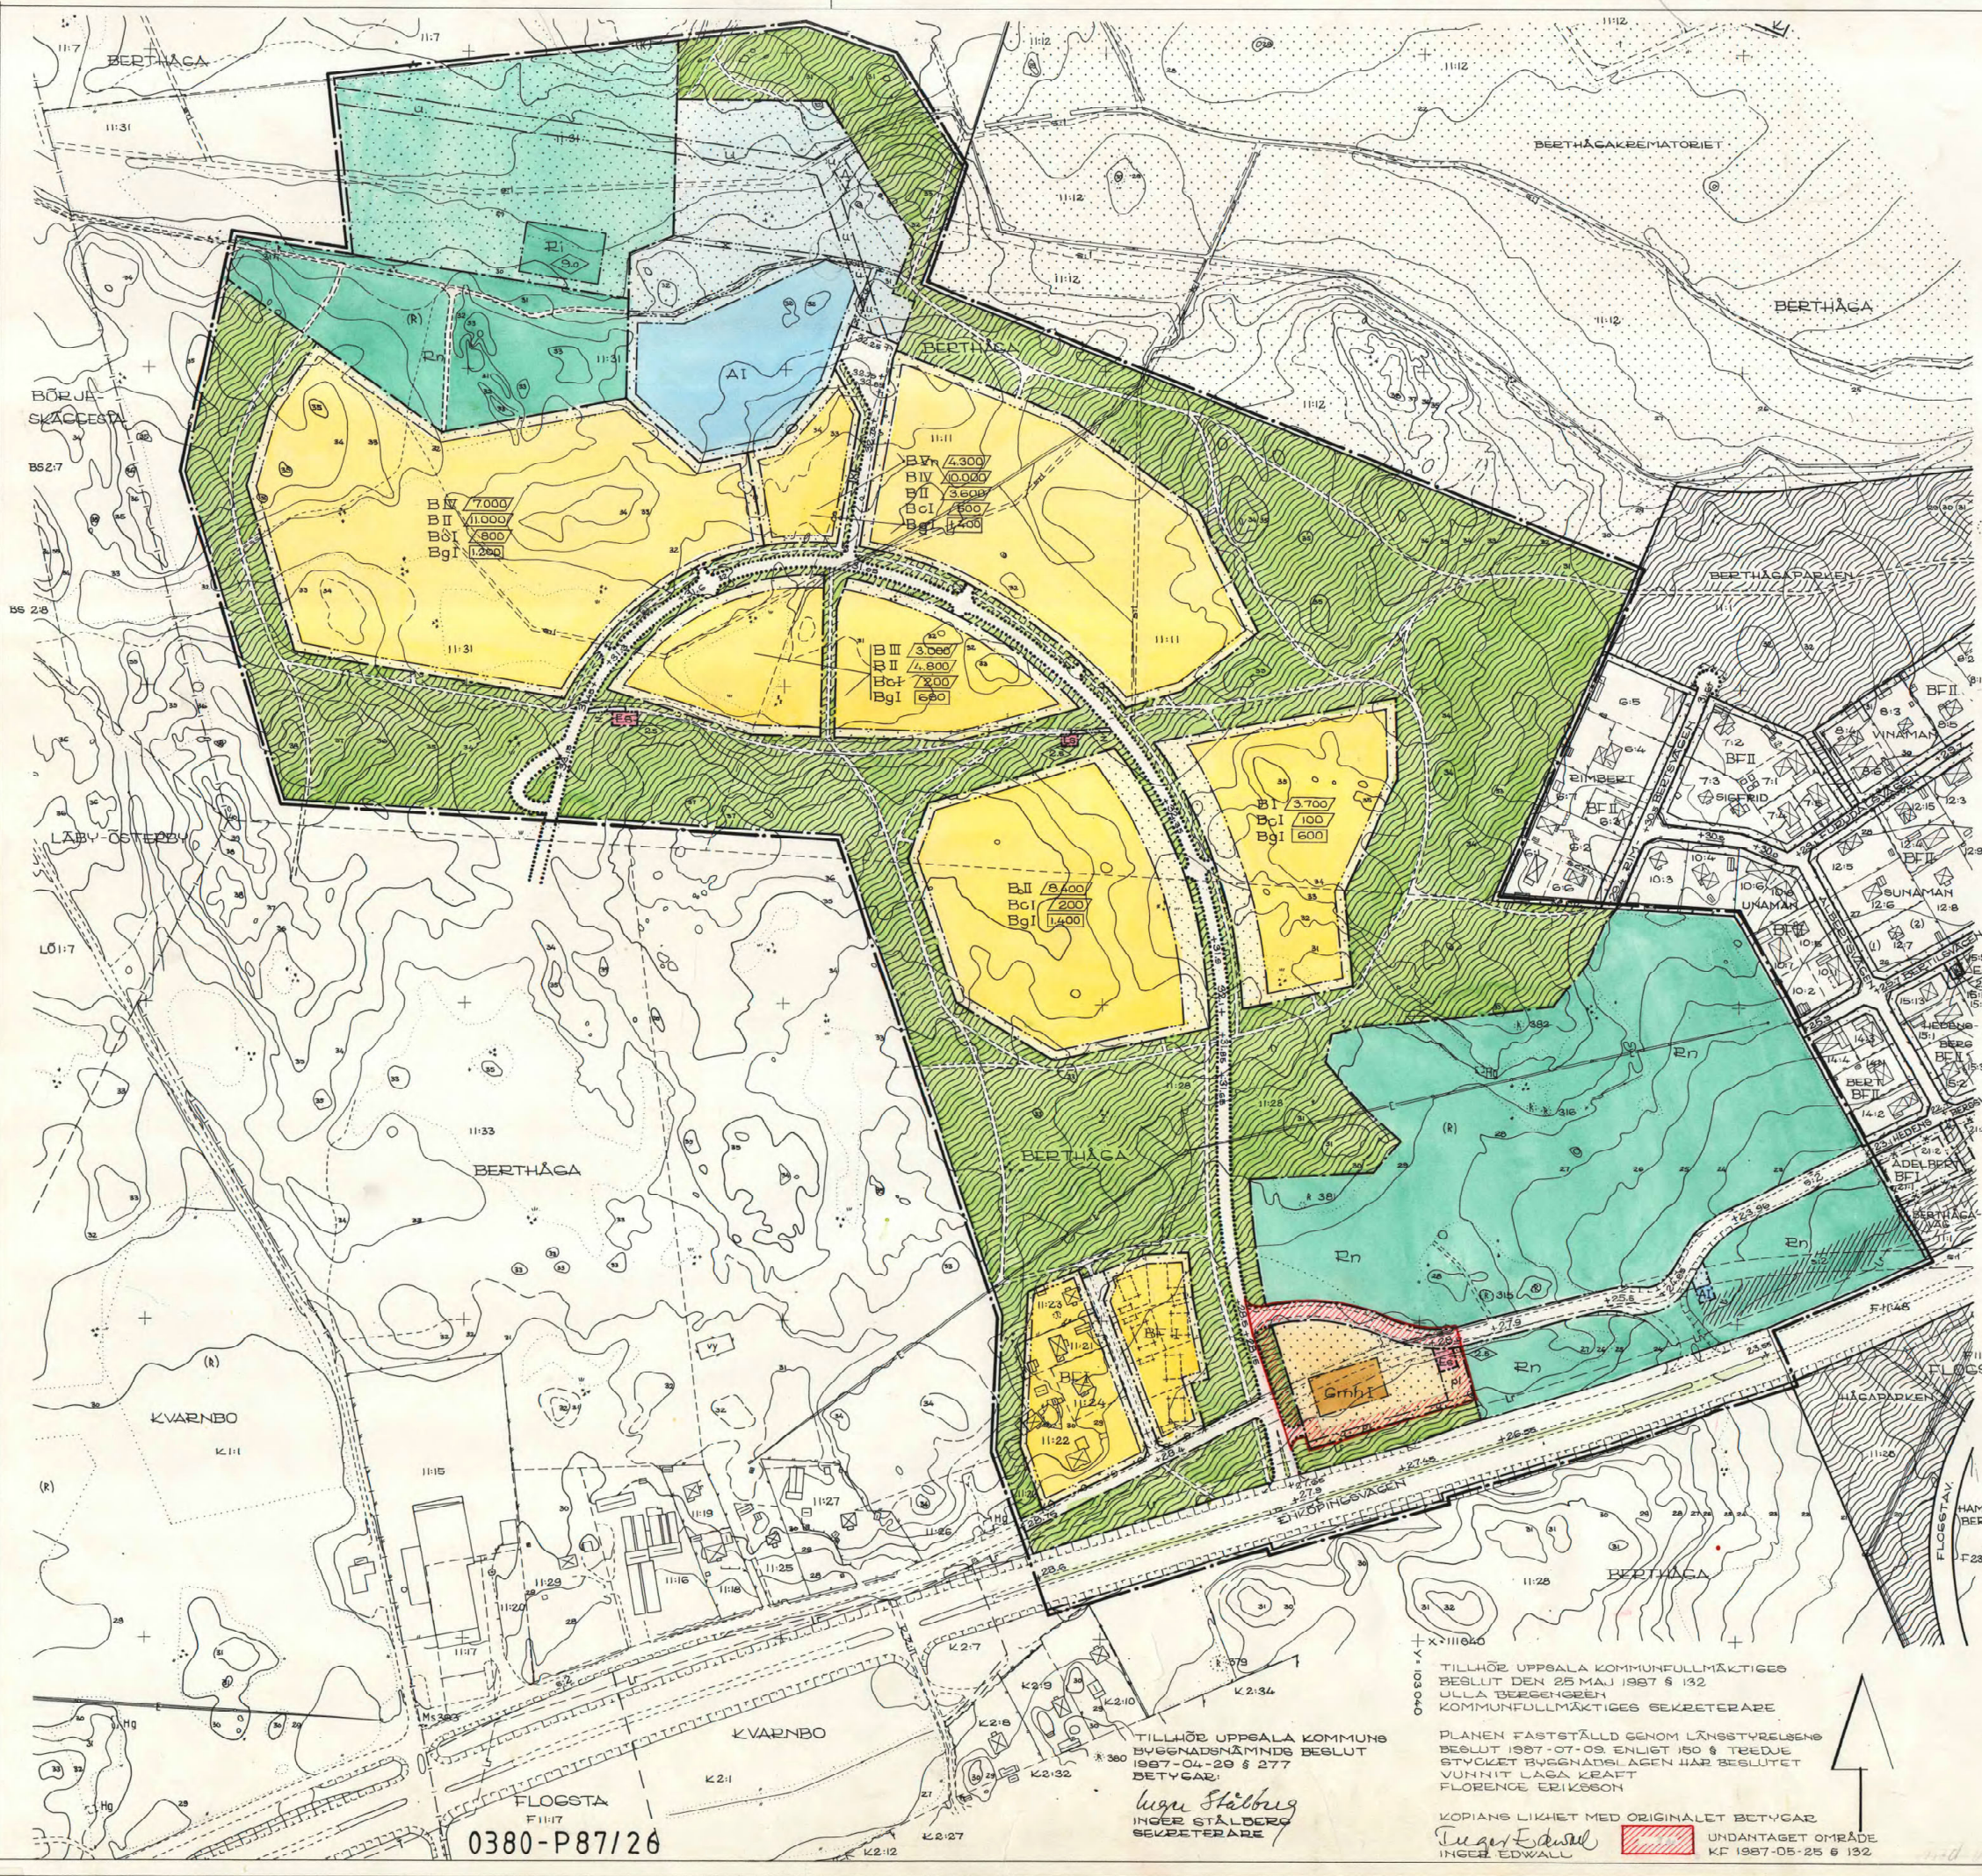

TILLHÖR UPPSALA KOMMUNFULLMÄKTIGES
BESLUT DEN 25 MAJ 1987 § 132
ULLA BEGENGREN
KOMMUNFULLMÄKTIGES SEKRETERARE

TILLHÖR UPPSALA KOMMUNENS
BYGGNADSNÄMNDENS BESLUT
1987-04-29 § 277
BETYGAR:
Inger Edwall
INGER EDWALL
SEKRETERARE

PLANEN FASTSTÄLLD GENOM LÄNSSTYRELSENS
BESLUT 1987-07-09 ENLIGT 150 § TREDEJE
STYCKET BYGGNADSNÄMNDEN HAR BESLUTET
VUNNIT LAGA KRAFT
FLORENCE ERIKSSON
KOPIAS LIKHET MED ORIGINALT BETYGAR
Inger Edwall
UNDANTAGET OMRÅDE
KF 1987-05-25 § 132

0380-P87/26