


Koordinatsystem: Uppsala lokala i plan

Underlag: Primärkarta

Upprättad i mars 2001

Kopians likhet med
originalet betygar:

Lena Karlsson

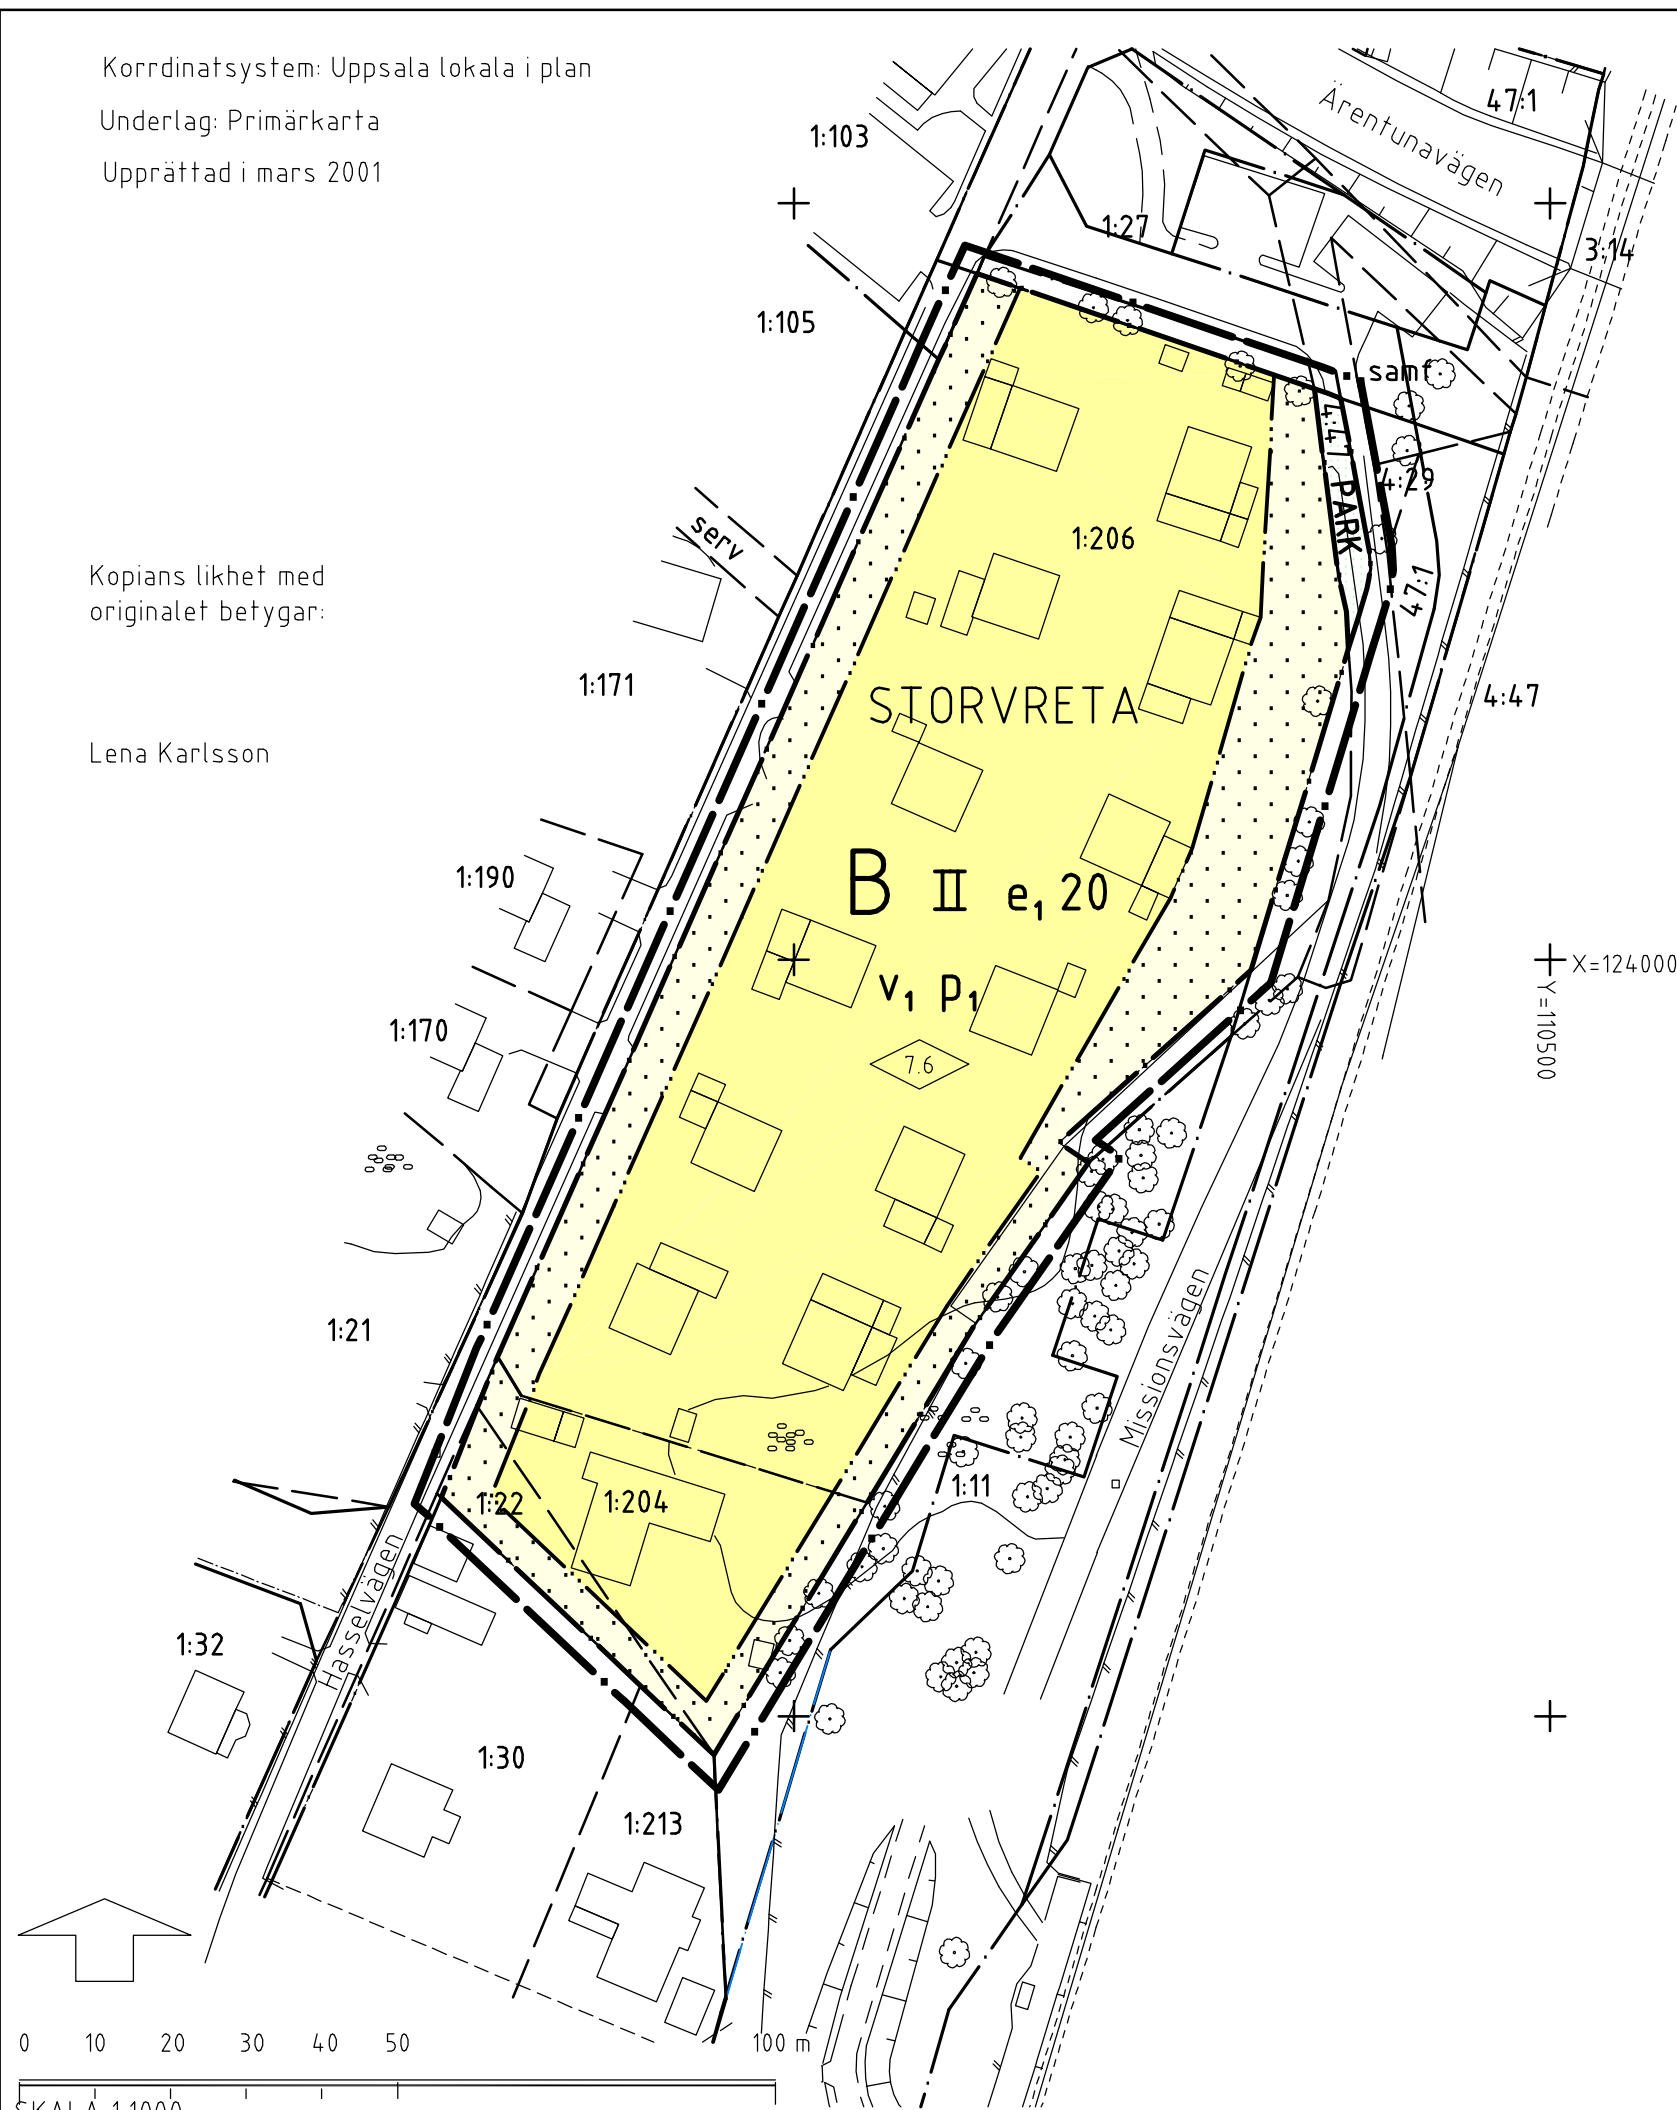

PLANBESTÄMMELSER

Följande gäller inom områden med nedanstående beteckningar
Där beteckning saknas gäller bestämmelsen inom hela planområdet.
Endast angiven användning och utformning är tillåten.

GRÄNSBETECKNINGAR

- Linje belägen 3m utanför planområdet
- Användningsgräns
- Egenskapsgräns

ANVÄNDNING AV MARK

Allmän plats

PARK Park

Kvartersmark

B Bostäder

BEGRÄNSNING AV MARKENS BEBYGGANDE

Marken får inte bebyggas

UTFORMNING

II Högsta antal våningar

7.6 Högsta byggnadshöjd i meter

V₁ Vind får inte inredas

UTNYTTJANDEGRAD

e₁ 20 Största byggnadsarea i procent av fastighetsarean

PLACERING

P₁ Huvudbyggnad skall placeras minst 4,5 meter från tomtgräns
Garage och förråd får placeras 1 meter från tomtgräns eller sammanbyggas i gemensam gräns mot granntomt. Angöringssidan på garage skall placeras minst 6 meter från tomtgräns mot gata

ADMINISTRATIVA BESTÄMMELSER

Genomförandetiden är 5 år från den dag planen vunnit laga kraft

UPPLYSNINGAR

Plan- och genomförandebeskrivningen ger anvisningar om planens genomförande

ANTAGANDEHANDLING

består av:

- plankarta med bestämmelser
- plan- och genomförandebeskrivning
- utlåtande

Planen är upprättad enligt reglerna för ENKELT PLANFÖRFARANDE

ANTAGEN AV BN 2001-05-15

LAGA KRAFT 2001-06-08

Detaljplan för
STORVRETA 1:206 m.fl.

00/20083-1

Uppsala kommun

Upprättad i mars 2001, reviderad i april 2001

Björn Ringström
planchef

Lena Karlsson
plantekniker