

PLANBESTÄMMELSER

Följande gäller inom områden med nedanstående beteckningar. Där beteckning saknas gäller bestämmelsen inom hela planområdet. Endast angiven användning och utformning är tillåten.

GRÄNSBETECKNINGAR

- — — — — Linje belägen 3m utanför planområdet
- — — — — Användningsgräns
- — — — — Egenskapsgräns

ANVÄNDNING AV MARK OCH

- B** Bostäder


UTNYTTJANDEGRAD

- e₁** Handelsändamål i bottenvåningen

BEGRENSNINGAR AV MARKENS BEBYGGANDE

-  Marken får inte bebyggas

UTFORMNING

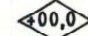-  Högsta byggnadshöjd i meter över nollplanet
- II** Föreskrivet antal våningar

VÄRDEFULLA BYGGNADER

- q₁** Kulturhistoriskt värdefull miljö. Ny byggnad skall utformas med hänsyn till omgivningen
- q₂** Bebyggelse av kulturhistoriskt värde. Byggnaden får inte rivas eller förvanskas

ADMINISTRATIVA BESTÄMMELSER

Genomförandetiden är 10 år från och med dagen efter det att planen vunnit laga kraft

UPPLYSNINGAR

- Planhandlingen består av:
- plankarta med bestämmelser
 - planbeskrivning

ANTAGANDEHANDLING

- består av:
- planhandling
 - samrådslista
 - utlåtande


Underlag: Primärkarta

ANTAGEN AV BN 1990-09-27
LAGA KRAFT 1990-10-24

DETALJPLAN FÖR
Del av kv FÅGELSÅNGEN Dp 61D
FJÄRDINGEN
UPPSALA KOMMUN
UPPRÄTTAD I AUGUSTI 1990

Jan-Erik Jansson
Jan-Erik Jansson
Bygglövararkitekt

Björn Ringström
Björn Ringström
Planarkitekt

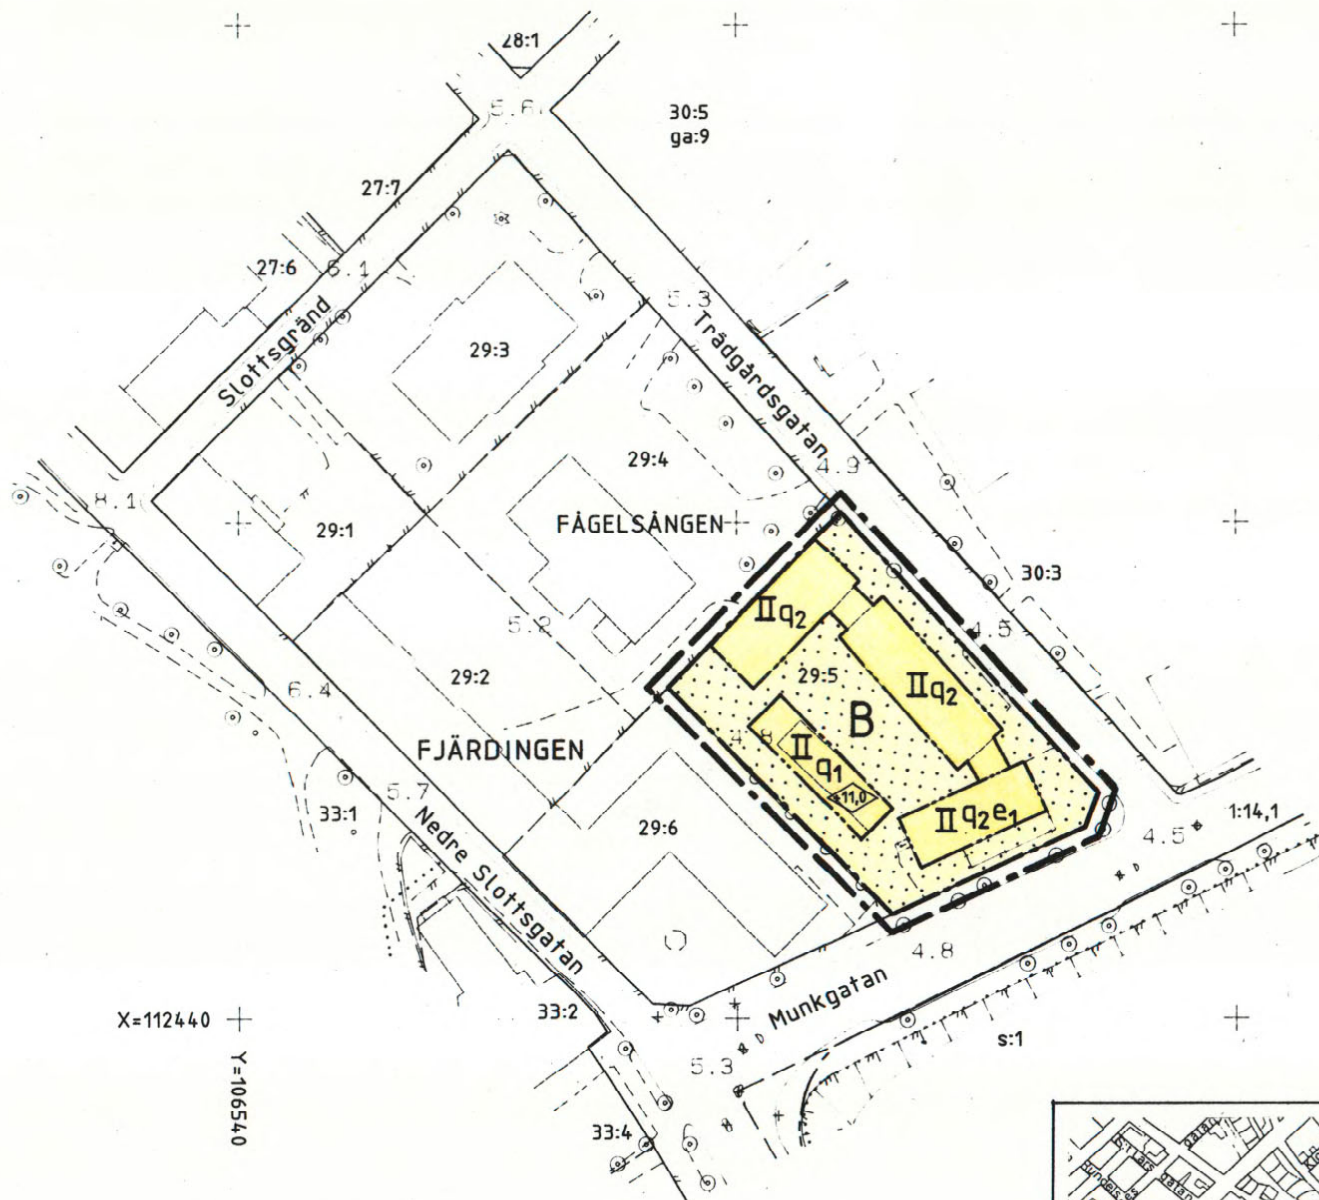


0 50 100m

Skala 1:1000

Kopiens likhet med
originalet betygar:
Gerd Lindberg
Gerd Lindberg

0380-P 91/9

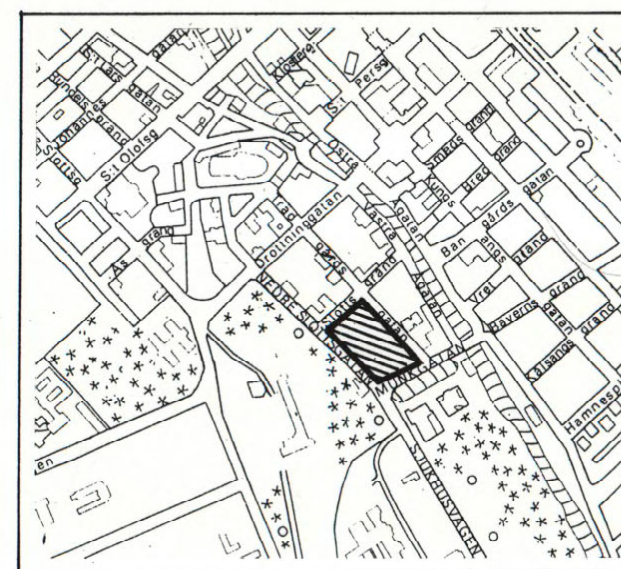

Översikt

Skala 1:10000