

UPPRÄTTAD I AUGUSTI 1977

*John Linnæus*  
JOHN LINNÆUS  
PLANCHEF

*Erik Thord*  
ERIK THORD  
STADSPLANARKITEKT

GRUNDKARTA UPPRÄTTAD I JUNI 1977

*Mats Levan*  
MATS LEVAN  
STADSINGENJÖR

BETECKNINGAR:  
GRUNDKARTA

- OMRÅDESGRÄNS
  - FASTIGHETSGRÄNS
  - BESTÄMMESEGRÄNS
  - BYGGNAD I ALLMÄNHET
  - BONINGSHUS
  - 0:0 FASTIGHETS BETECKNING
- STADSPLANEKARTA. A GRÄNSBETECKNINGAR.
- STADSPLANEGRÄNS 1.5M UTANFÖR FASTSTÄLLESEOMRÅDET
  - GÄLLANDE OMRÅDESGRÄNS AVSEDD ATT BEHÅLLAS
  - GÄLLANDE BESTÄMMESEGRÄNS AVSEDD ATT BEHÅLLAS
  - GÄLLANDE OMRÅDESGRÄNS AVSEDD ATT UTGÅ
  - GÄLLANDE BESTÄMMESEGRÄNS AVSEDD ATT UTGÅ
  - OMRÅDESGRÄNS
  - BESTÄMMESEGRÄNS

B OMRÅDESBETECKNINGAR.


- ALLMÄN PLATS
- GATA ELLER TORG
  - PARK ELLER PLANTERING

BYGGNADSKVARTER

- BH BOSTÄDER OCH HANDEL
- H HANDEL
- Q KULTURRESERVAT

C ÖVRIGA BETECKNINGAR AVSEDDA ATT FASTSTÄLLAS.

- MARK SOM INTE FÅR BEBYGGAS
- ÖVERBYGGD GÅRD OCH ANNAN TERRASSBYGGNAD
- MARK FÖR BYGGNAD UNDER MARKPLANET
- X<sub>1</sub> MARK TILLGÄNGLIG FÖR ALLMÄN GÅNGTRAFIK
- Z<sub>1</sub> MARK TILLGÄNGLIG FÖR ALLMÄN FORDONSTRAFIK
- I, II, III, ... ÅNTAL VÅNINGAR
- ◇ 00.0 BYGGNADSHÖJD RÄKNAD FRÅN GRUNDKARTANS NOLLPLAN
- ←○→ UTFARTSFÖRBUD. TVÄRSTRÄCK MED PIL MARKERAR FÖRBUDETS SLUT.
- +0.0 GÄLLANDE GATUHÖJD
- (+0.00) " " AVSEDD ATT UTGÅ
- +0.0 GATUHÖJD

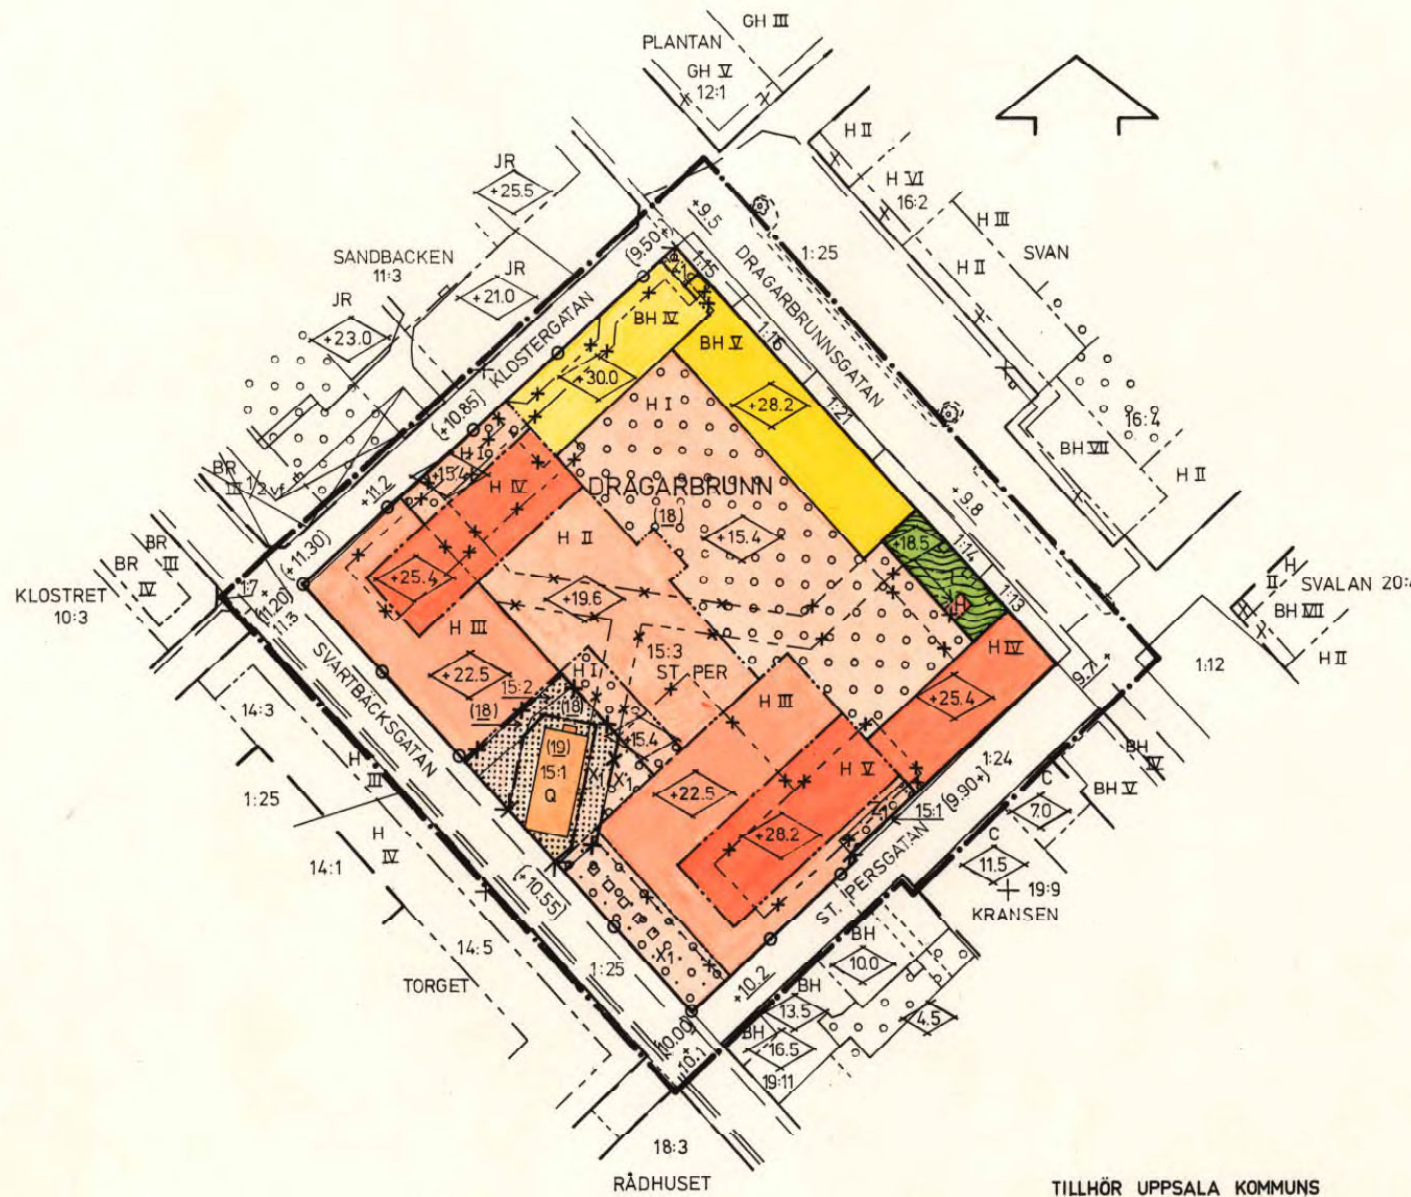

TILLHÖR UPPSALA KOMMUNS  
BYGGNADSNÄMNDIS BESLUT  
1977-12-01 § 2029  
BETYGAR:

*Inger Ståhlberg*  
SEKRETERARE

TILLHÖR UPPSALA KOMMUNFULLMÄKTIGES  
BESLUT DEN 30 JANUARI 1978 § 21  
EX OFFICIO: ULLA BERGENGREN  
KOMMUNFULLMÄKTIGES SEKRETERARE.

ATT LÄNSSTYRELSEN I UPPSALA LÄN  
1978-04-04 PÅ SÄTT BESLUTET VISAR  
FASTSTÄLLT DENNA STADSPLAN OCH ATT  
BESLUTET ENLIGT 150 § TREDJE STYCKET  
BYGGNADSLAGEN VUNNIT LAGA KRAFT  
BETYGAR LENNART OLSSON.

KOPIANS LIKHET MED ORIGINALET  
BETYGAR:  
*Erik Thord*  
ERIK THORD  
STADSPLANARKITEKT.

