

FÖRSLAG TILL ÄNDRAD STADSPLAN FÖR DEL AV KVARTERET
NORRBERGET I VÄSTRA ERIKSBERG, UPPSALA.

18
C.203


PL. 69 B.

KOPIA.

UPPRÄTTAT I FEBRUARI 1954.


Sten Jonsson
STADSPLANEARKITEKT.

Tillhör Uppsala stads fullmäktiges beslut den 19/3 1954 § 8.
Ex officio: Stig Reuterswärd.
Stadsfullmäktiges sekreterare.

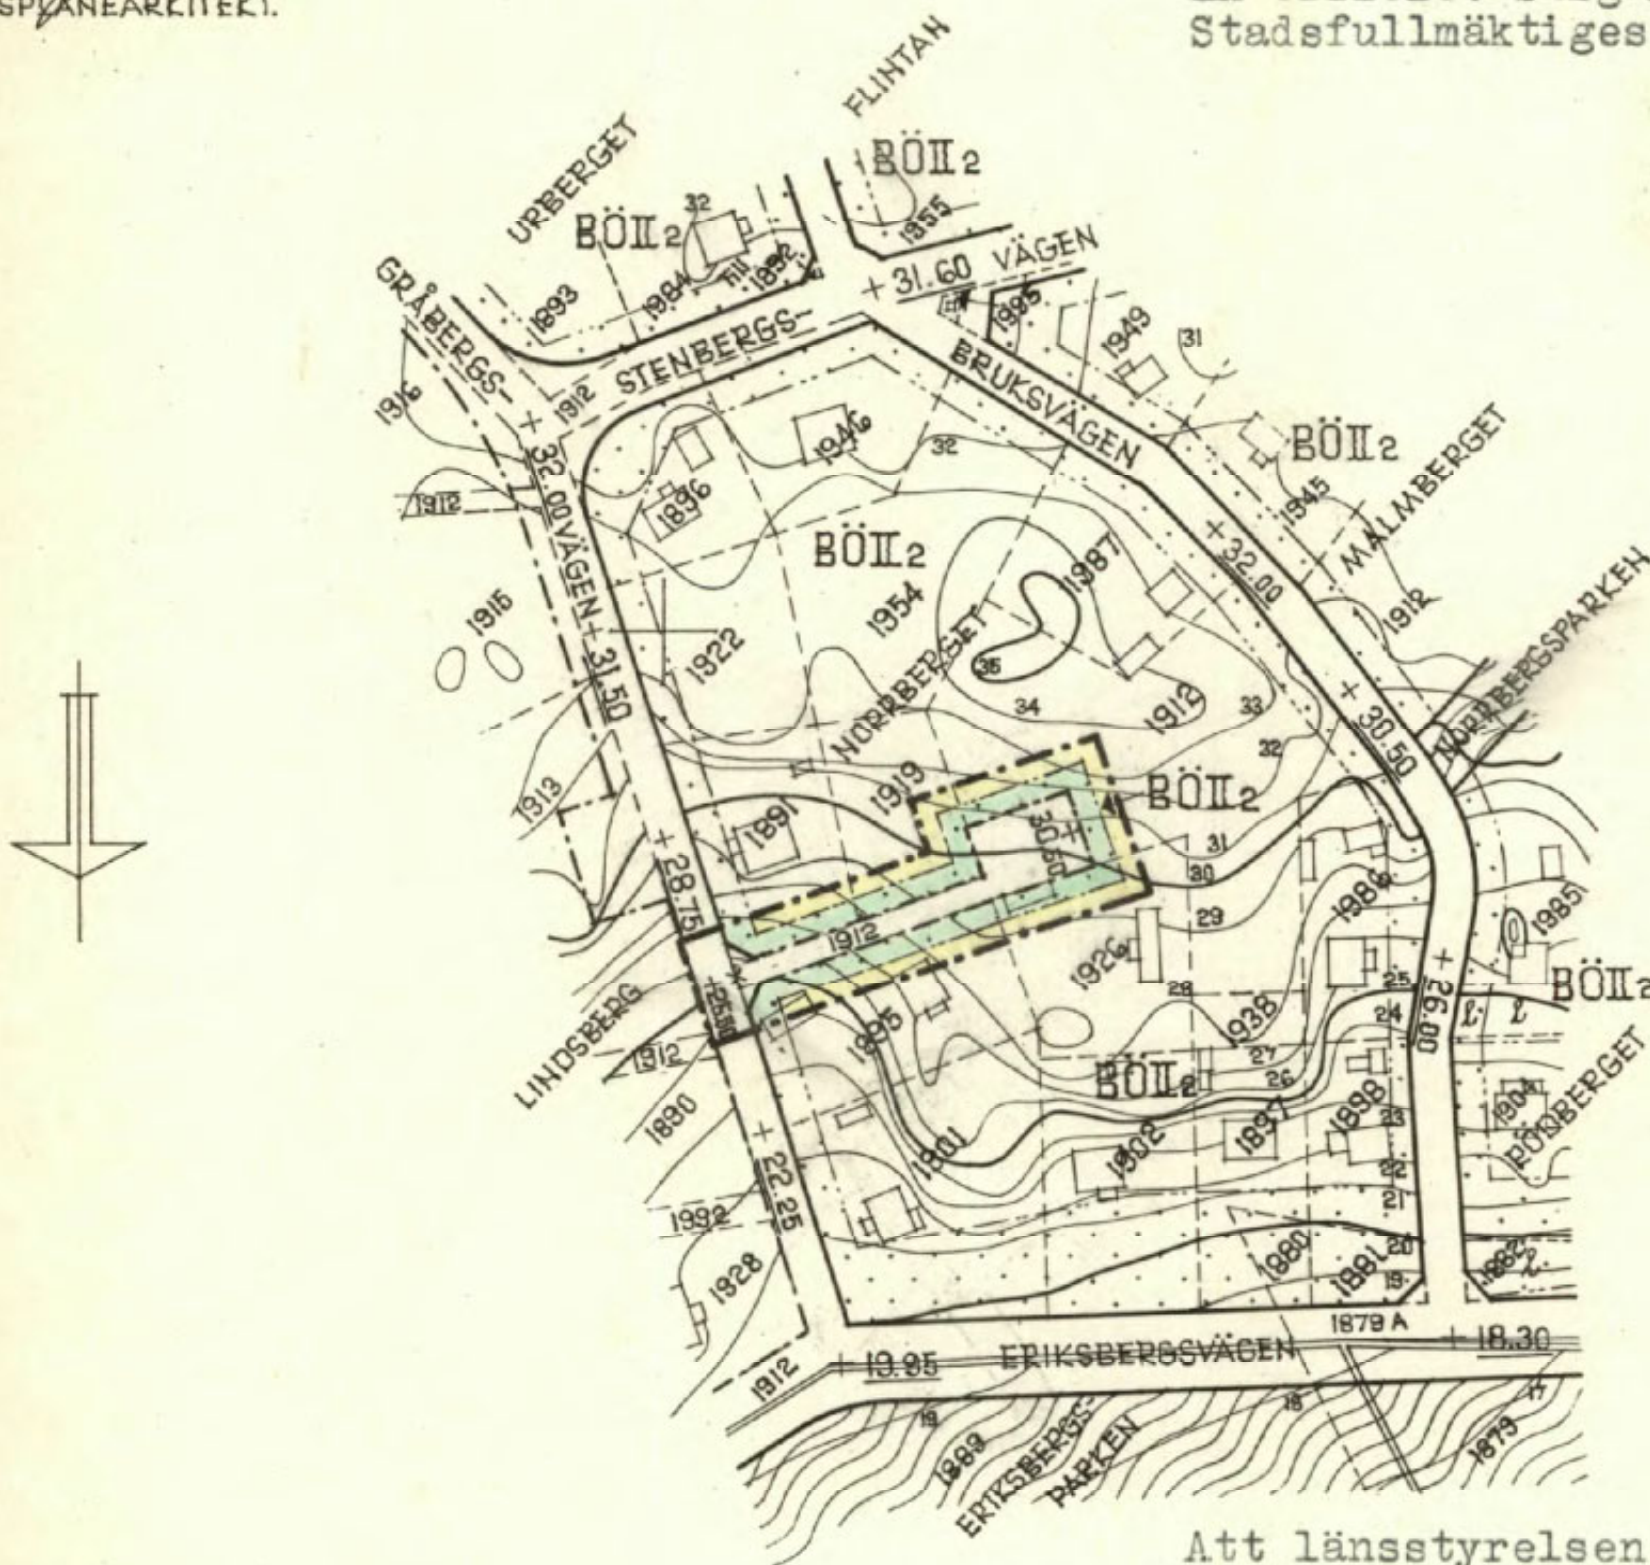

BETECKNINGAR:

- STADSPLANEGRÄNS.
- GÄLLANDE OMRÅDESGRÄNS.
- × × " " AVSEDD ATT UTGÅ.
- - - - - OMRÅDESGRÄNS.
- · - · - BESTÄMMELSEGRÄNS.
- [] GATA.
- [BÖ] OMRÅDE FÖR BOSTADSÄNDAMÅL I ÖPPET BYGGNADSSÄTT.
- [····] MARK SOM ICKE FÅR BEBYGGAS.
- +00.0 GATUHÖJD.
- II. ANTAL VÅNINGAR.
- 2. ANTAL BOSTADSLÄGENHETER.
- - - - - FASTIGHETSGRÄNS.
- [] BEFINTLIG BYGGNAD.
- ~ NIVÅKURVA I METER ÖVER STADENS NOLLPLAN.
- 1912. FASTIGHETSBECKNING.

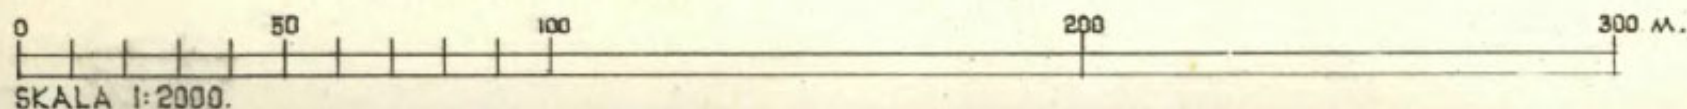

Att länsstyrelsen i Uppsala län den 15 maj 1954 fastställt detta förslag till ändrad stadsplan för del av kvarteret Norrberget i Västra Eriksberg i Uppsala stad samt att beslutet där om vunnit laga kraft: betygar Uppsala slott i landskansliet som ovan.
På tjänstens vägnar:
Nils Söderberg.

Stpl.2:-.

Kopians likhet med originalet betygar i tjänsten:

Sten Jonsson

0380-18/C203