


Kopiens likhet med
originalen betygar:

Agneta Forsström
Agneta Forsström

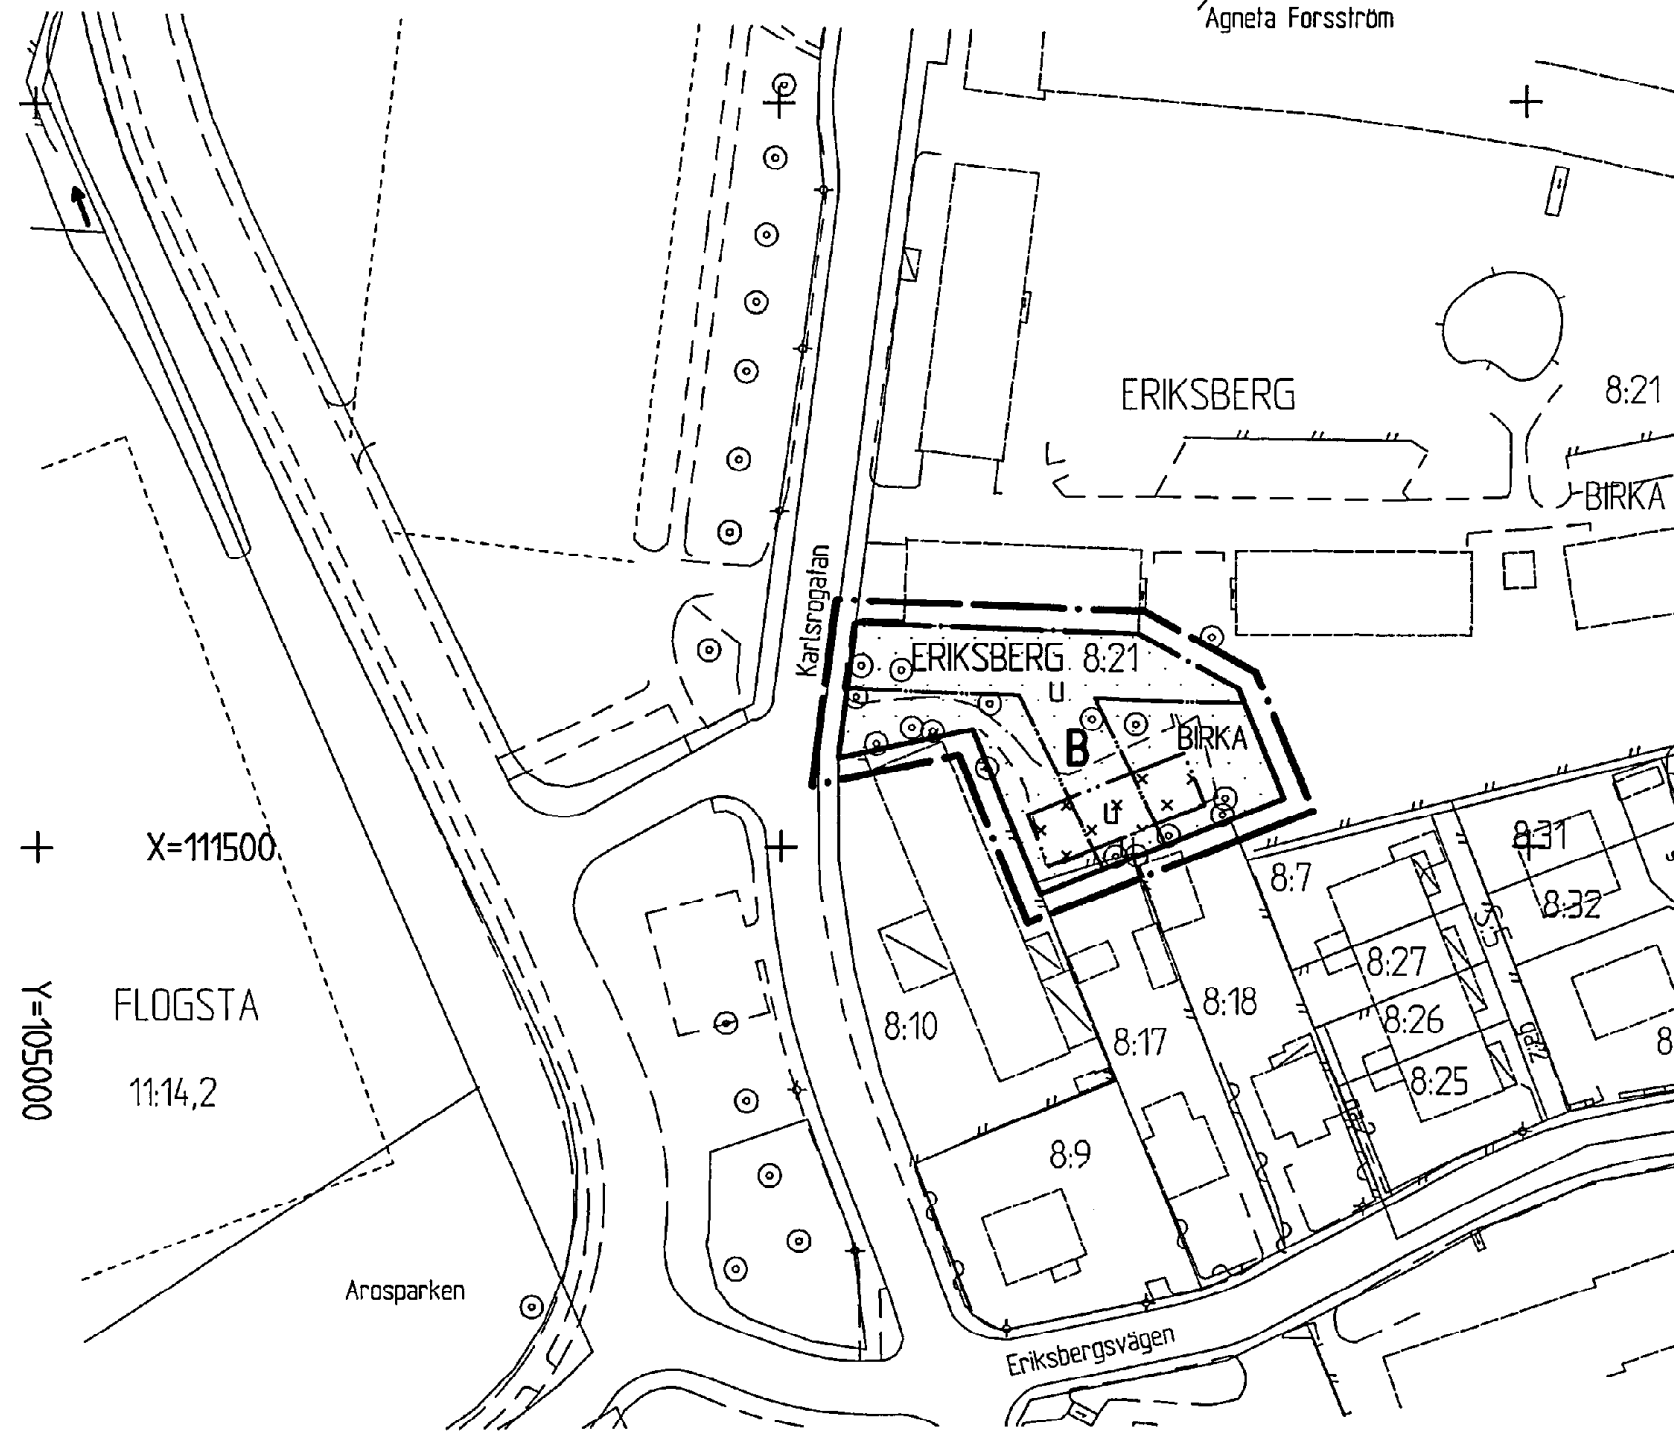

PLANBESTÄMMELSER

Följande gäller inom områden med nedanstående beteckningar. Där beteckning saknas gäller bestämmelsen inom hela planområdet. Endast angiven användning och utformning är tillåten.

GRÄNSBETECKNINGAR

- Linje belägen 3m utanför planområdet
- - - Användningsgräns
- Egenskapsgräns

ANVÄNDNING AV KVARTERSMARK

□ B Bostäder

BEGRÄNSNING AV MARKENS BEBYGGANDE

+++++ Marken får endast bebyggas med uthus och garage med en högsta höjd av 3.0 meter

u Marken skall vara tillgänglig för allmänna underjordiska ledningar

ADMINISTRATIVA BESTÄMMELSER

Genomförandetiden är 10 år från den dag planen vunnit laga kraft

UPPLYSNINGAR

Planhandlingens består av:
- plankarta med bestämmelser - plan- och genomförandebeskrivning

ANTAGANDEHANDLING

Består av:
- planhandling - fastighetsförteckning
- samrådslista - utlåtande

Planen är upprättad enligt reglerna för ENKELT PLANFÖRFARANDE

Antagen av BN 1999-11-11 Laga kraft 1999-12-04


DETALJPLAN FÖR

Dp 69 AG

del av kv **BIRKA**
UPPSALA KOMMUN

UPPRÄTTAD I JUNI 1998

REVIDERAD I OKTOBER 1999

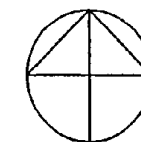

Björn Ringström
Björn Ringström
planchef

Agneta Forsström
Agneta Forsström
plantekniker 0380-P2000/2