


Koordinatsystem: Uppsala lokala system i plan

Underlag: Primärkarta, ej originalskala

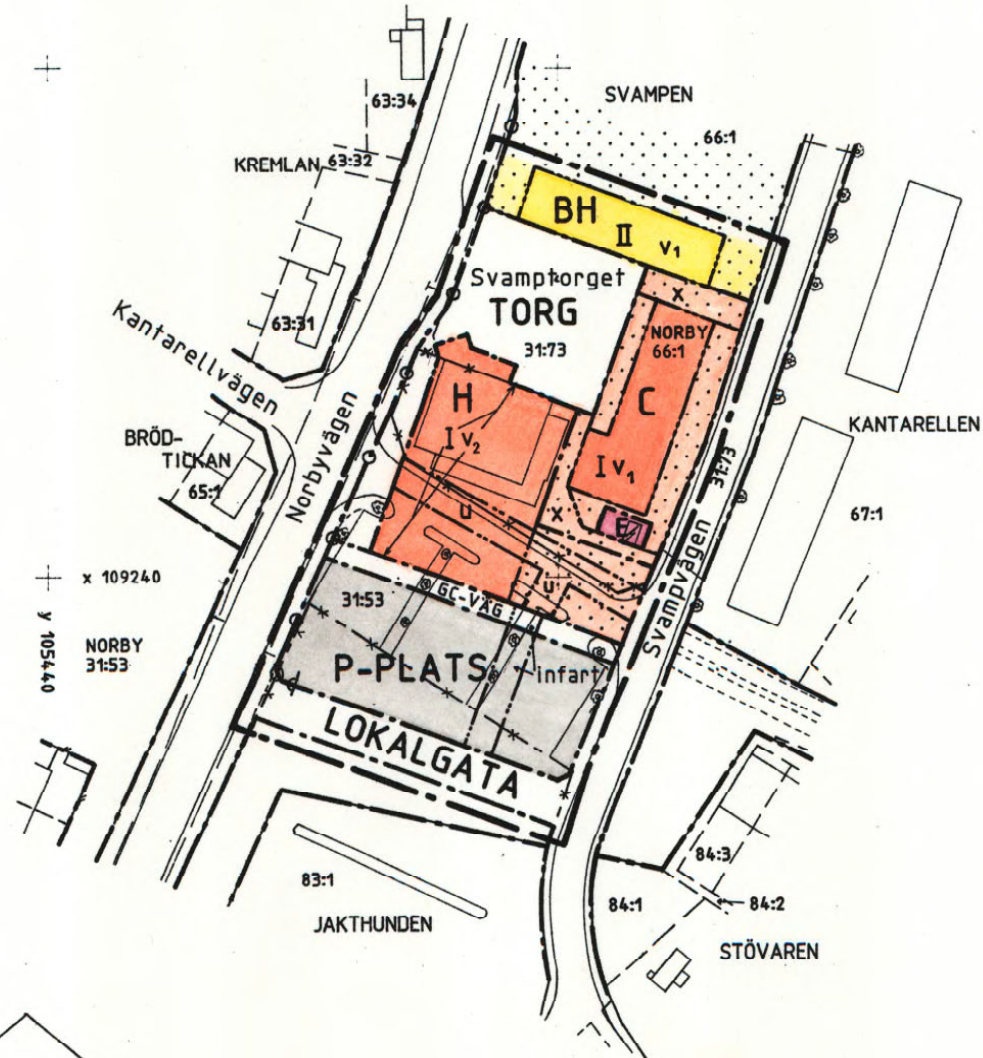

0 25 50 100 150 m
Skala 1:1000

0380 - P93/21

Kopians likhet med
originalet betygar:
Carin Tideman
Carin Tideman

PLANBESTÄMMELSER

Följande gäller inom områden med nedanstående beteckningar.
Där beteckning saknas gäller bestämmelsen inom hela planområdet.
Endast angiven användning och utformning är tillåten.

GRÄNSBETECKNINGAR

- Linje belägen 3m utanför planområdet
- Användningsgräns
- Egenskapsgräns
- Utgående gräns

ANVÄNDNING AV MARK

Allmänna platser

- | | |
|-----------|--|
| LOKALGATA | Lokaltrafik |
| TORG | Gångtrafik, handel och publik verksamhet |
| P-PLATS | Parkering |
| GC-VÄG | Gång- och cykelväg |

Kvartersmark

- | | |
|---|----------------------|
| B | Bostäder |
| C | Centrum |
| E | Transformatorstation |
| H | Handel |

UTFORMNING AV ALLMÄNNA PLATSER

- | | |
|--------|----------------------------|
| infart | Infart till varuintastning |
|--------|----------------------------|

BEGRÄNSNINGAR AV MARKENS BEBYGGANDE

- | | |
|---|--|
| | Marken får inte bebyggas |
| U | Marken skall vara tillgänglig för allmänna underjordiska ledningar |
| X | Marken skall vara tillgänglig för allmän gångväg |

MARKENS ANORDNANDE

- | | |
|--|--|
| | In- och utfart får inte anordnas, tvärstreck markerar förbudets slut |
|--|--|

UTFORMNING

- | | |
|------|----------------------------|
| I II | Högsta antal våningar |
| v1 | Vind får inte inredas |
| v2 | 50 kvm av vind får inredas |

ADMINISTRATIVA BESTÄMMELSER

Genomförandetiden är 5 år från den dag planen vunnit laga kraft.
Tomtindelning, fastställd 63-09-23, är upphävd för den del som berörs av planområdet

UPPLYSNINGAR

- Planhandlingen består av:
- plankarta med bestämmelser
 - planbeskrivning med genomförandebeskrivning
 - illustration

ANTAGANDEHANDLING

- består av:
- planhandling
 - samrådslista
 - utlåtande

Planen är upprättad enligt reglerna för ENKELT PLANFÖRFARANDE

ANTAGEN AV BN	93-04-29
LAGA KRAFT	93-05-22

Detaljplan för
SVAMPTORGET

Dp 79AA

Uppsala kommun.

Upprättad i mars 1993, rev. i april 1993

Ingvar Blomster
Ingvar Blomster
Stadsarkitekt

Owe Gustafsson
Owe Gustafsson
Planingenjör