


ÖVERSKILT 1:10000

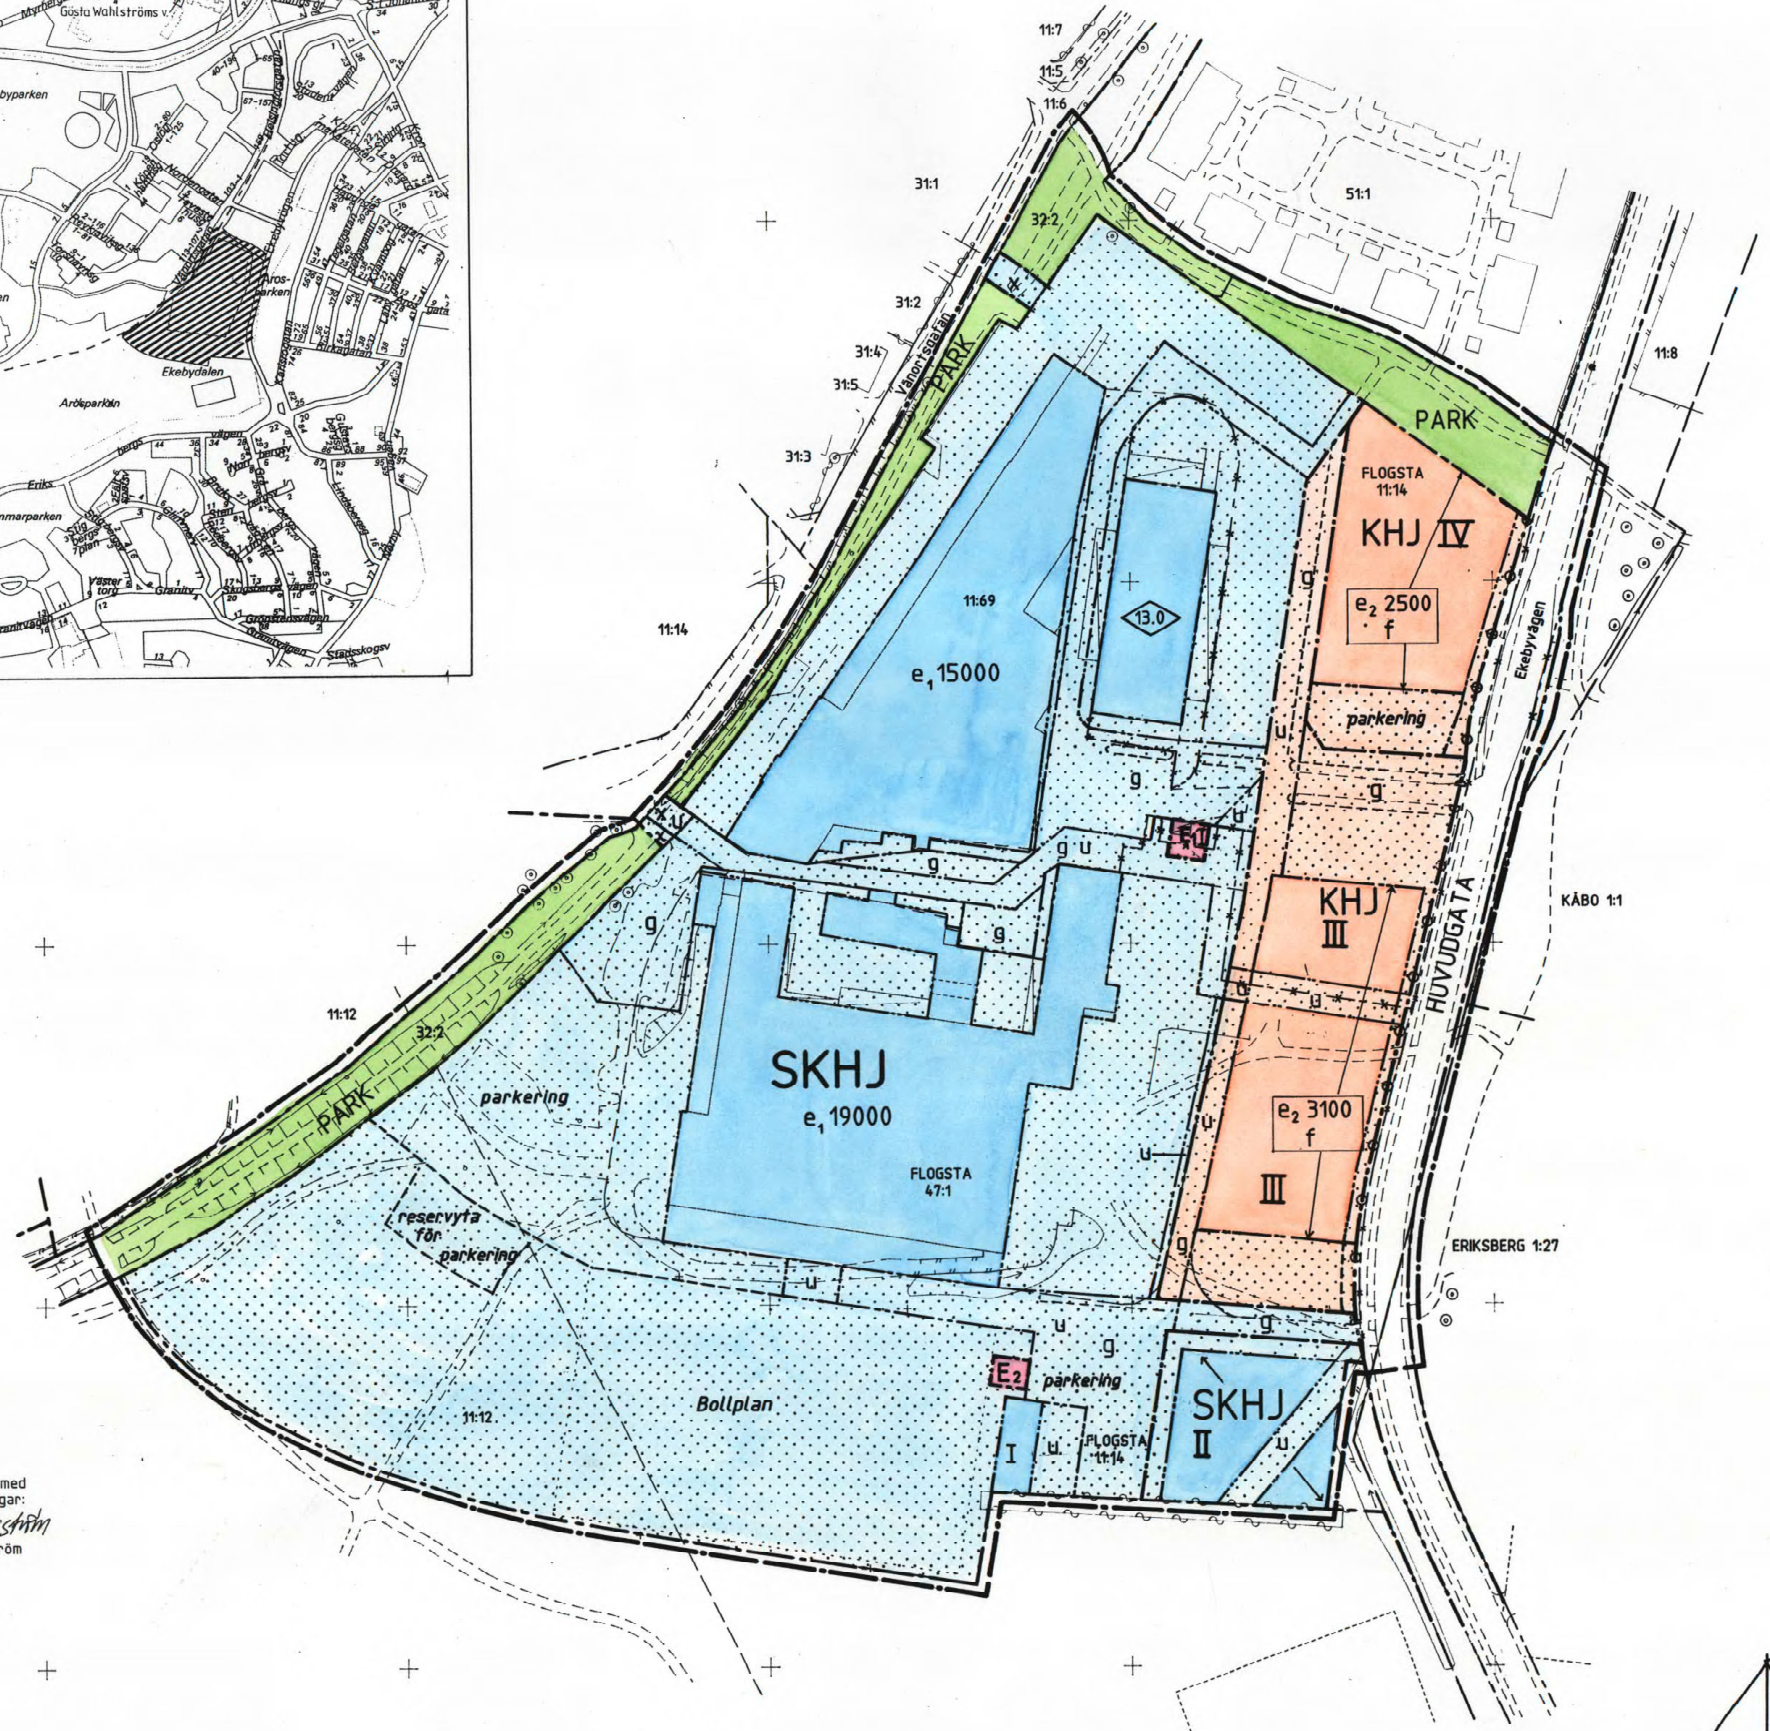

Kopiens likhet med originalet betygar:  
*Agneta Forsström*  
 Agneta Forsström

**PLANBESTÄMMLER**

Följande gäller inom områden med nedanstående beteckningar. Där beteckning saknas gäller bestämmelsen inom hela planområdet. Endast angiven användning och utformning är tillåten.

**GRÄNSBETECKNINGAR**

- Linje belägen 3m utanför planområdet
- - - Användningsgräns
- Egenskapsgräns
- - - Utgående gräns

**ANVÄNDNING AV MARK**  
Allmänna platser

- HUVUDGATA Trafik mellan områden
- PARK Parkområde

**Kvartersmark**

- SKHJ Skola, kontor, handel och industri av sådan beskaffenhet att närboende ej vållas olägenheter med hänsyn till sundhet, brandsäkerhet och trevnad
- KHJ Kontor, handel och industri av sådan beskaffenhet att närboende ej vållas olägenheter med hänsyn till sundhet, brandsäkerhet och trevnad
- E1 Transformatorstation
- E2 Pumpstation

**UTNYTTJANDEGRAD**

- e<sub>1</sub> 0000 Största bruttoarea i kvm ovan mark
- e<sub>2</sub> 0000 Bruttoareans andel av tomtarealen får utgöra högst 60%

**BEGRENSNINGAR AV MARKENS BEBYGGANDE**

- Marken får inte bebyggas
- Marken skall vara tillgänglig för gemensamhetsanläggning
- Marken skall vara tillgänglig för allmänna underjordiska ledningar
- x Marken skall vara tillgänglig för allmän gång- och cykeltrafik

**MARKENS ANORDNANDE**  
In- och utfart

- In- och utfart får inte anordnas
- Tvåsträck markerar förbudets slut

**UTFORMNING; UTFÖRANDE**

- 00.0 Högsta byggnadshöjd i meter
- I II III IV Antal våningar
- f Nya byggnader skall utföras med fasad av rött tegel samt tak med tegelröda takpannor eller ståndfalsad plåt

**ADMINISTRATIVA BESTÄMMLER**

Genomförandetiden är 10 år från den dag planen vunnit laga kraft

**ILLUSTRATIONER**

- - - - - Illustrationelinje
- Bollplan
- parkering
- Illustrationstext

**UPPLYSNINGAR**

- Planhandlingen består av:
  - plankarta med bestämmelser
  - planbeskrivning
- genomförandebeskrivning

**ANTAGANDEHANDLING**

- består av:
  - planhandling
  - samrådslista
- fastighetsförteckning
- utlåtande

Planen är upprättad enligt reglerna för enkelt planförfarande

ANTAGEN AV BN 1997-03-06  
LAGA KRAFT 1997-04-02

DETALJPLAN FÖR Dp 92 P  
**EKEBYBRUK**  
 UPPSALA KOMMUN  
 UPPRÄTTAD I SEPTEMBER 1996,  
 REVIDERAD I FEBRUARI 1997

*J. Erik Jansson*  
 JAN-ERIK JANSSON  
 STADSARKITEKT

*Björn Ringström*  
 BJÖRN RINGSTRÖM  
 PLANCHEF

