

FÖRSLAG TILL ÄNDRAD STADSPLAN FÖR
DEL AV KV. GUSTAVSBERG UPPSALA.

UPPRÄTTAT I MARS 1957.

M. Axelsson
STADSARKITEKT.

Erik Thord
PLANARKITEKT.

Tillhör Uppsala stads fullmäktiges beslut den 24 maj 1957 § 194. Ex officio: Stig Reuterswärd. Stadsfullmäktiges sekreterare.

Att länsstyrelsen i Uppsala län den 24 juni 1957 fastställt detta förslag till ändring av stadsplanen för kvarteret Gustavsberg i Uppsala stad samt att beslutet därom jämlikt 150 § tredje stycket byggnadslagen vunnit laga kraft; betyder Uppsala slott i landskansliet som ovan.

På tjänstens vägnar:
Hilding Holmvall.

Stämpel 2 kronor.


Kopians likhet med originalet betyder i tjänsten:

Erik Thord

Erik Thord.
Planarkitekt.

BETECKNINGAR:

- STADSPANEGRÄNS.
- GÄLLANDE OMRÅDESGRÄNS.
- - - - - BESTÄMMELSEGRÄNS.
- - - - - FASTIGHETSGRÄNS.
- BS OMRÅDE FÖR BOSTADSÄNDAMÅL, SAMMANBYGGDA HUS.
- MARK SOM ICKE FÅR BEBYGGAS.
- II ANTAL VÅNINGAR.
- BEFINTLIG BYGGNAD.
- 9 NIVÅKURVA I METER ÖVER STADENS NOLLPLAN.
- 15 FASTIGHETSBECKNING.

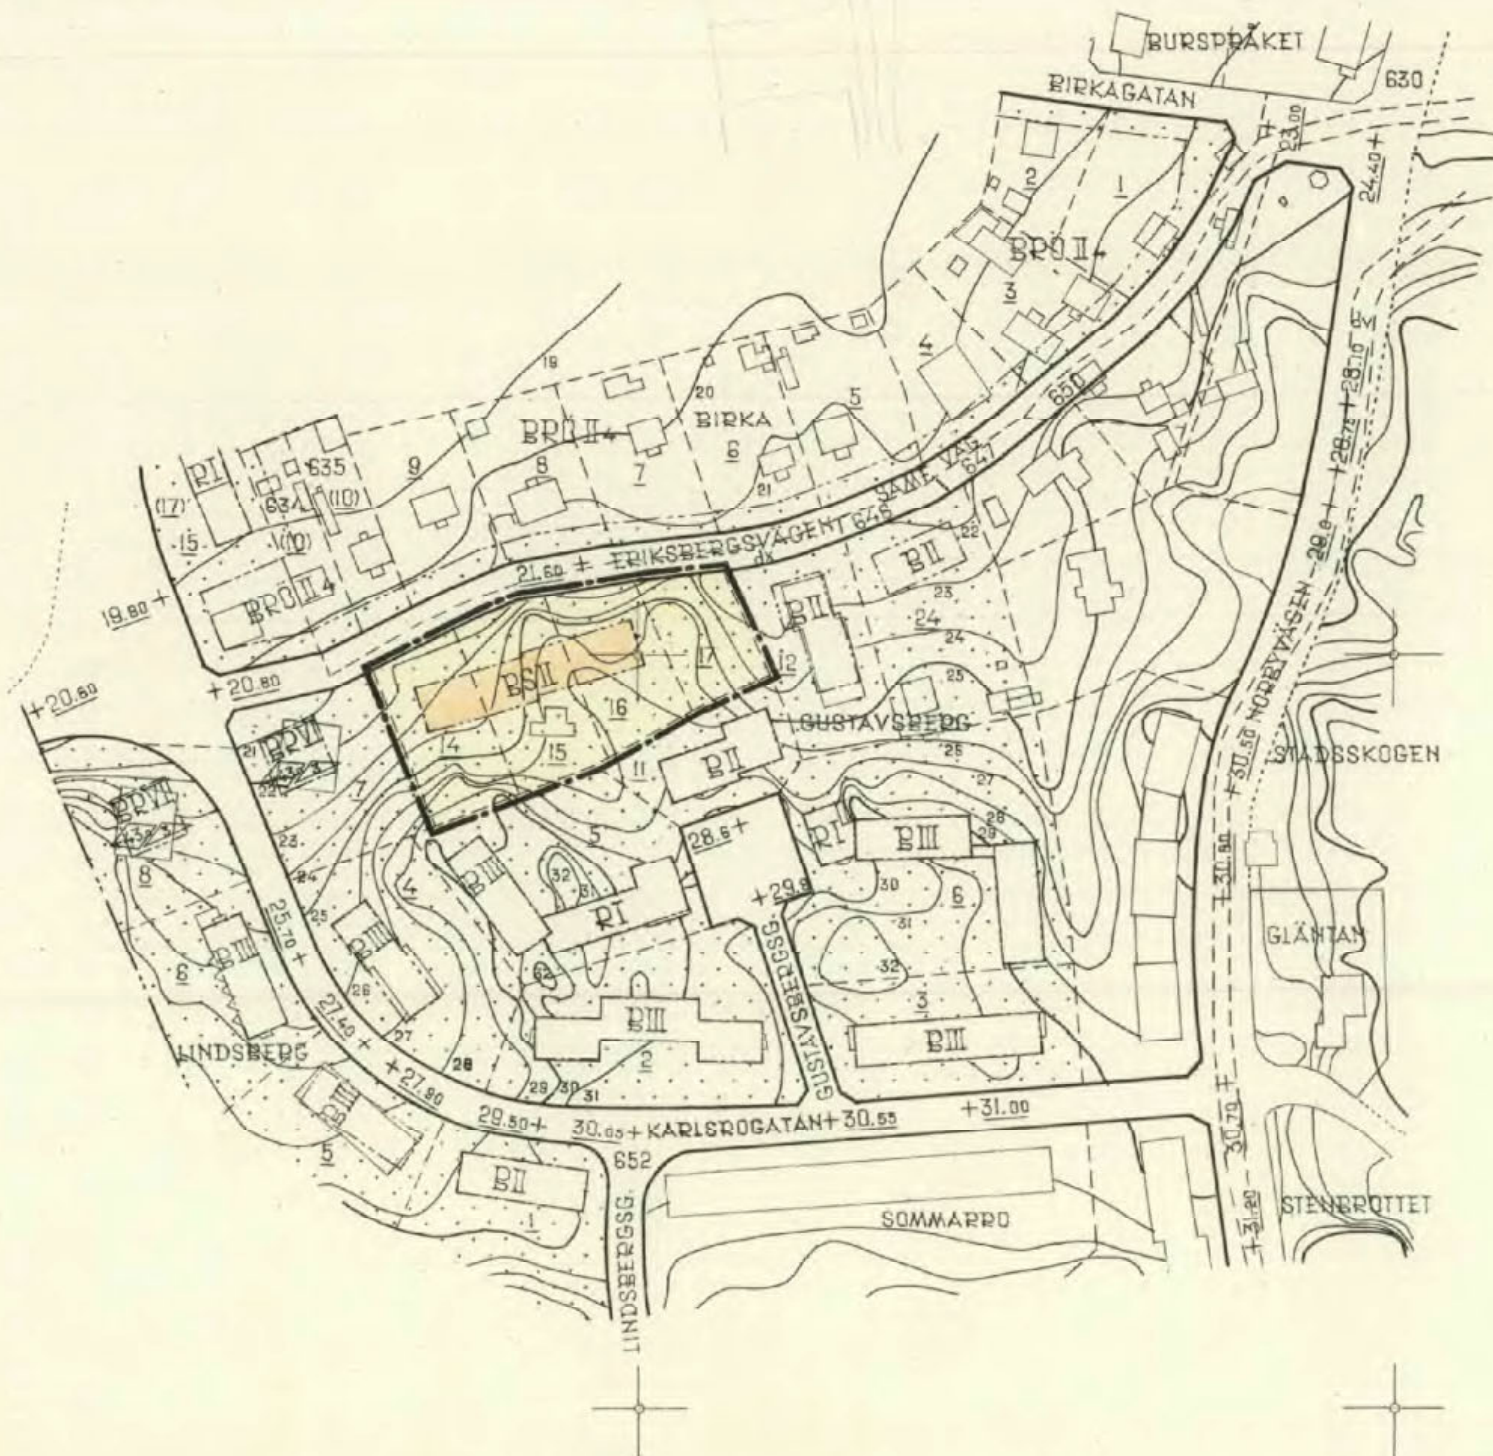

0380- AK 155