

81-72/35
10
FJ23

FÖRSLAG TILL ÄNDRING I STADSPLANEN FÖR KV. HOLMEN I UPPSALA.

Upprättat i juli 1934 av

Uman Leth
stadsarkitekt

Tillhör Uppsala stads fullmäktiges
beslut den 17 april 1935 § 16

Ex officio:

Knut Wersked


Stadsfullmäktiges sekreterare

År 1935 den 16 maj blev å denna karta angivet förslag till ändring av stadsplanen för Uppsala stad beträffande kvarteret Holmen av Kungl. Maj:ns Befallningshavande i Uppsala län fastställt; betygar Uppsala slott i landskansliet den 29 juli 1935.

På tjänstens vägnar:

Stol. 2 kronor.

Subt. st. 1. 1. 29-35

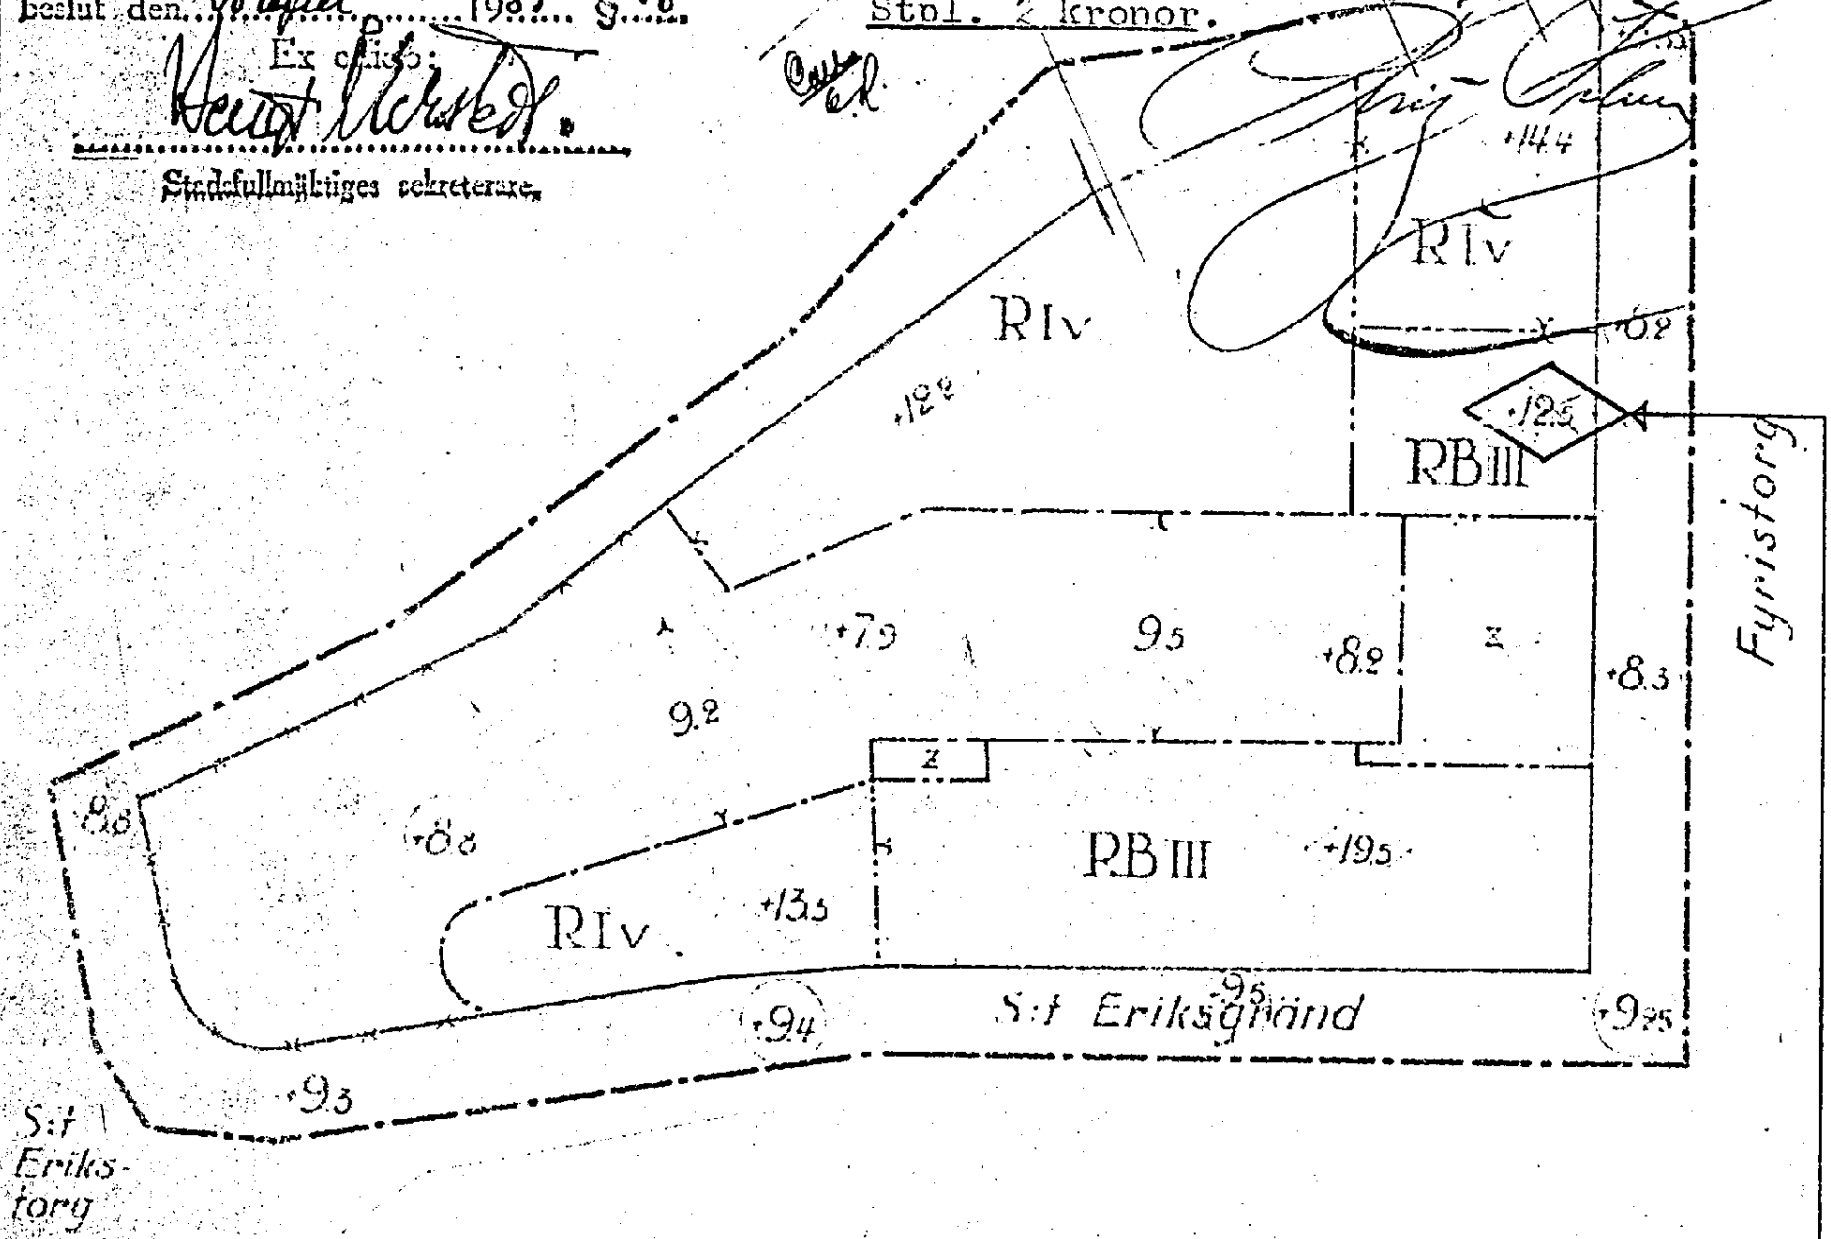

Denna plussiffra

ändras till $\diamond +19.5$

Uppsala i jan. 1935.

Uman Leth

Beteckningar:

- Stadsplanegräns.
- Befintlig byggnadslinje.
- " " , avsedd att utgå.
- Föreslagen " "
- " annan områdesgräns.
- Gatumark.
- Annan allmän platsmark.
- Kvartersmark för bostadsändamål.
- " " affärsändamål.
- " som skall hållas tillgänglig för allmän gatutrafik.
- Iv, III** Högsta tillåtna våningsantal.
- $\diamond 0.0$ " " byggnadshöjd över stadens 0-plan.
- $\cdot 0.0$ Föreslagen gatuhöjd över stadens 0-plan.

13/abr. - 14 mars

