

Tillhör Uppsala stads fullmäktiges
beslut den 25.11.68 9.343
Ex officio:

Lennart Skoglund
Stadsfullmäktiges sekreterare

Att Länsstyrelsen i Uppsala län den
8.5.1969 fastställt denna
ändring av stadsplanen


betygar Uppsala slott i
landskonliet *Stu Svau*
På tjänstens vägnar:

Barbro Klever
Likheten med originalet betygar
i tjänsten:
Lennart Skoglund
Stadsplanearkitekt

PL. 73 G.
FÖRSLAG TILL ÄNDRAD STADSPLAN FÖR
DEL AV KV. JOHANNESBÄCK, UPPSALA.
UPPRÄTTAT I MARS 1968.

Lennart Skoglund
T. F. STADSARKITEKT.

Moa Rutkowski
PLANARKITEKT.

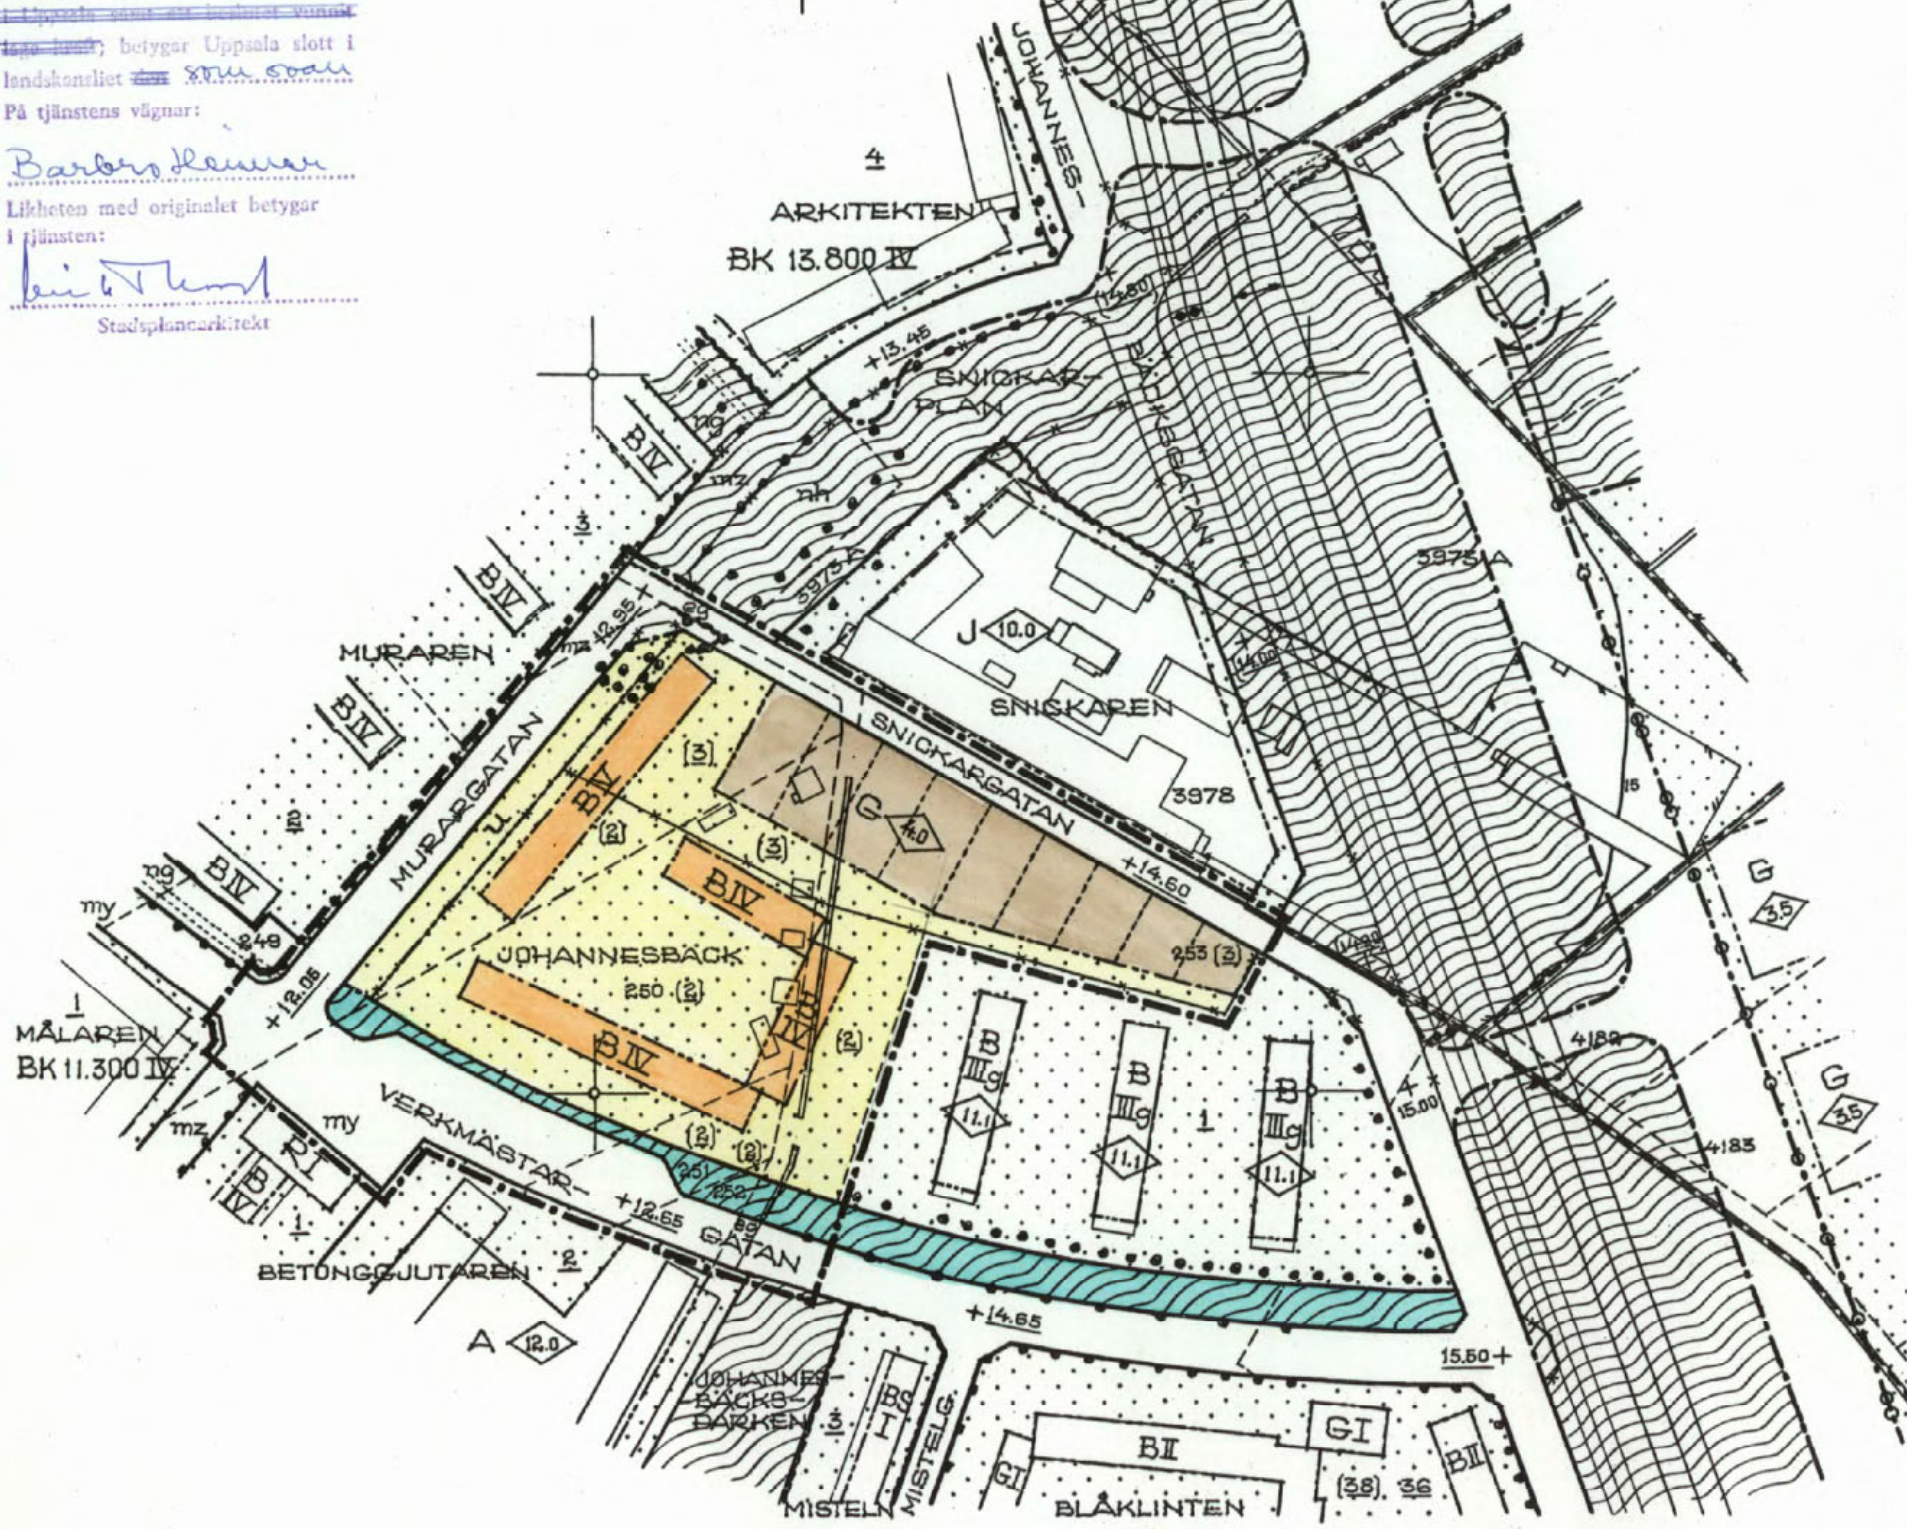


- BETECKNINGAR.
GRÄNSBETECKNINGAR.
- STADSPLANEGRÄNS.
 - GÄLLANDE OMRÅDESRÄNS.
 - GÄLLANDE OMRÅDESRÄNS AVSEDD ATT UTGÅ.
 - OMRÅDESRÄNS.
 - BESTÄMMELSEGRÄNS.
 - ILLUSTRATIONSLINJE.

- ALLMÄN PLATS.
- GATA ELLER TORG.
 - PARK ELLER PLANTERING.

- BYGGNADSKVARTER.
- OMRÅDE FÖR BOSTADSÄNDAMÅL.
 - OMRÅDE FÖR GARAGEÄNDAMÅL.

- ÖVRIGA BETECKNINGAR.
- MARK SOM ICKE FÅR BEBYGGAS.
 - ANTAL VÅNINGAR.
 - BYGGNADSHÖJD.
 - GÄLLANDE GATUHÖJD.
 - MARK TILLGÄNGLIG FÖR UNDERJORDISKA LEDNINGAR.
 - BEFINTLIG BYGGNAD
 - FASTIGHETSGRÄNS.
 - FASTIGHETSBETECKNING.

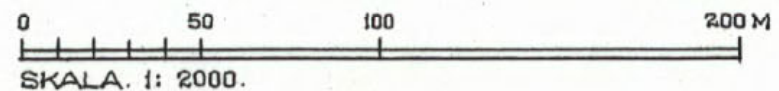

SKALA. 1: 2000.

0380-339