

PL.44 D.
Kopia.

Tillhör Uppsala stads fullmäktiges
beslut den 16 februari 1940 § 11.
Ex officio;
Stig Gustafson.
Stadsfullmäktiges sekreterare.

1747 72

FÖRSLAG TILL ÄNDRAD STADSPLAN FÖR YTTRÉ SVARTBÄCKENS SMÅSTUGEOMRÅDE

I UPPSALA

UPPRÄTTAT I NOV. 1939.

Gunnar Seby
STADSRÅDKONST. A R K I T E K T.




All denna karta varit utskickad i
stadsarkitektkontoret under tiden den
1-31 december 1939 bebygg i tjänsten.

Gunnar Seby

BETECKNINGAR:


- Stadsplanegräns.
- Gällande kvarteregräns, som föreslås bibehållen.
- * * * * * Gällande gräns, som föreslås utgå.
- Föreslagen gräns för byggnadskvarter eller annat område.
- Föreslagen gräns mellan områden med olika stadsplanbestämmelser.
- Ägogräns.
- 5 (29) 69 Befintlig byggnad.
- Park eller planterad allmän plats.
- BO I A Beteckningar vilka hänföra sig till särskilda bestämmelser angående områdenas och byggnadskvarterens användande eller bebyggande.
- +0.00 Gällande gathöjd, som föreslås bibehållen.
- (0.00) Gällande gathöjd, som föreslås utgå.
- +0.00 Föreslagen gathöjd.

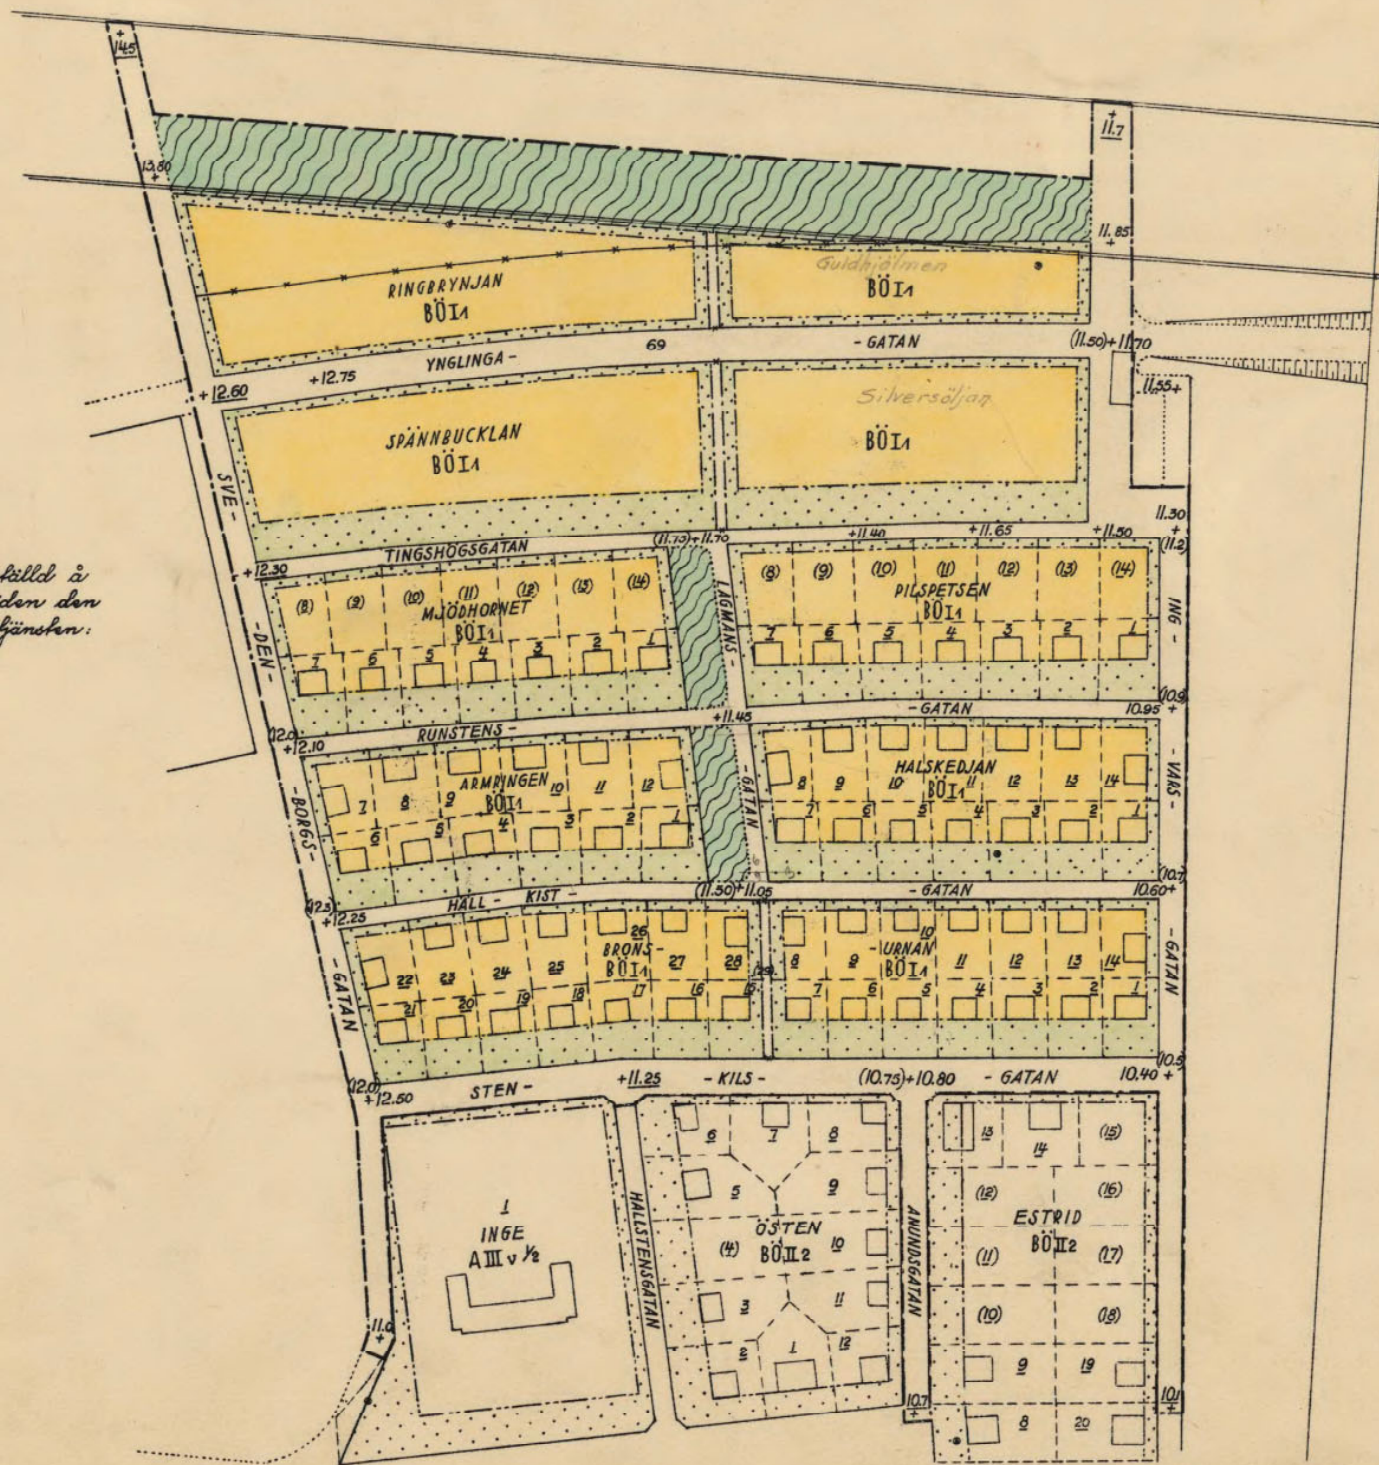

Kopians likhet med originalet betyder i tjänsten:

Gunnar Seby

Tillhör Kungl. Maj:ts beslut
den 31 maj 1940.
Stockholm i Kommunikationsdepartementet.
Ex officio:
Nils Aurén.

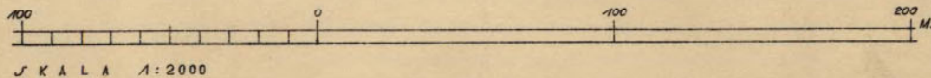

1747 72

0380-72