


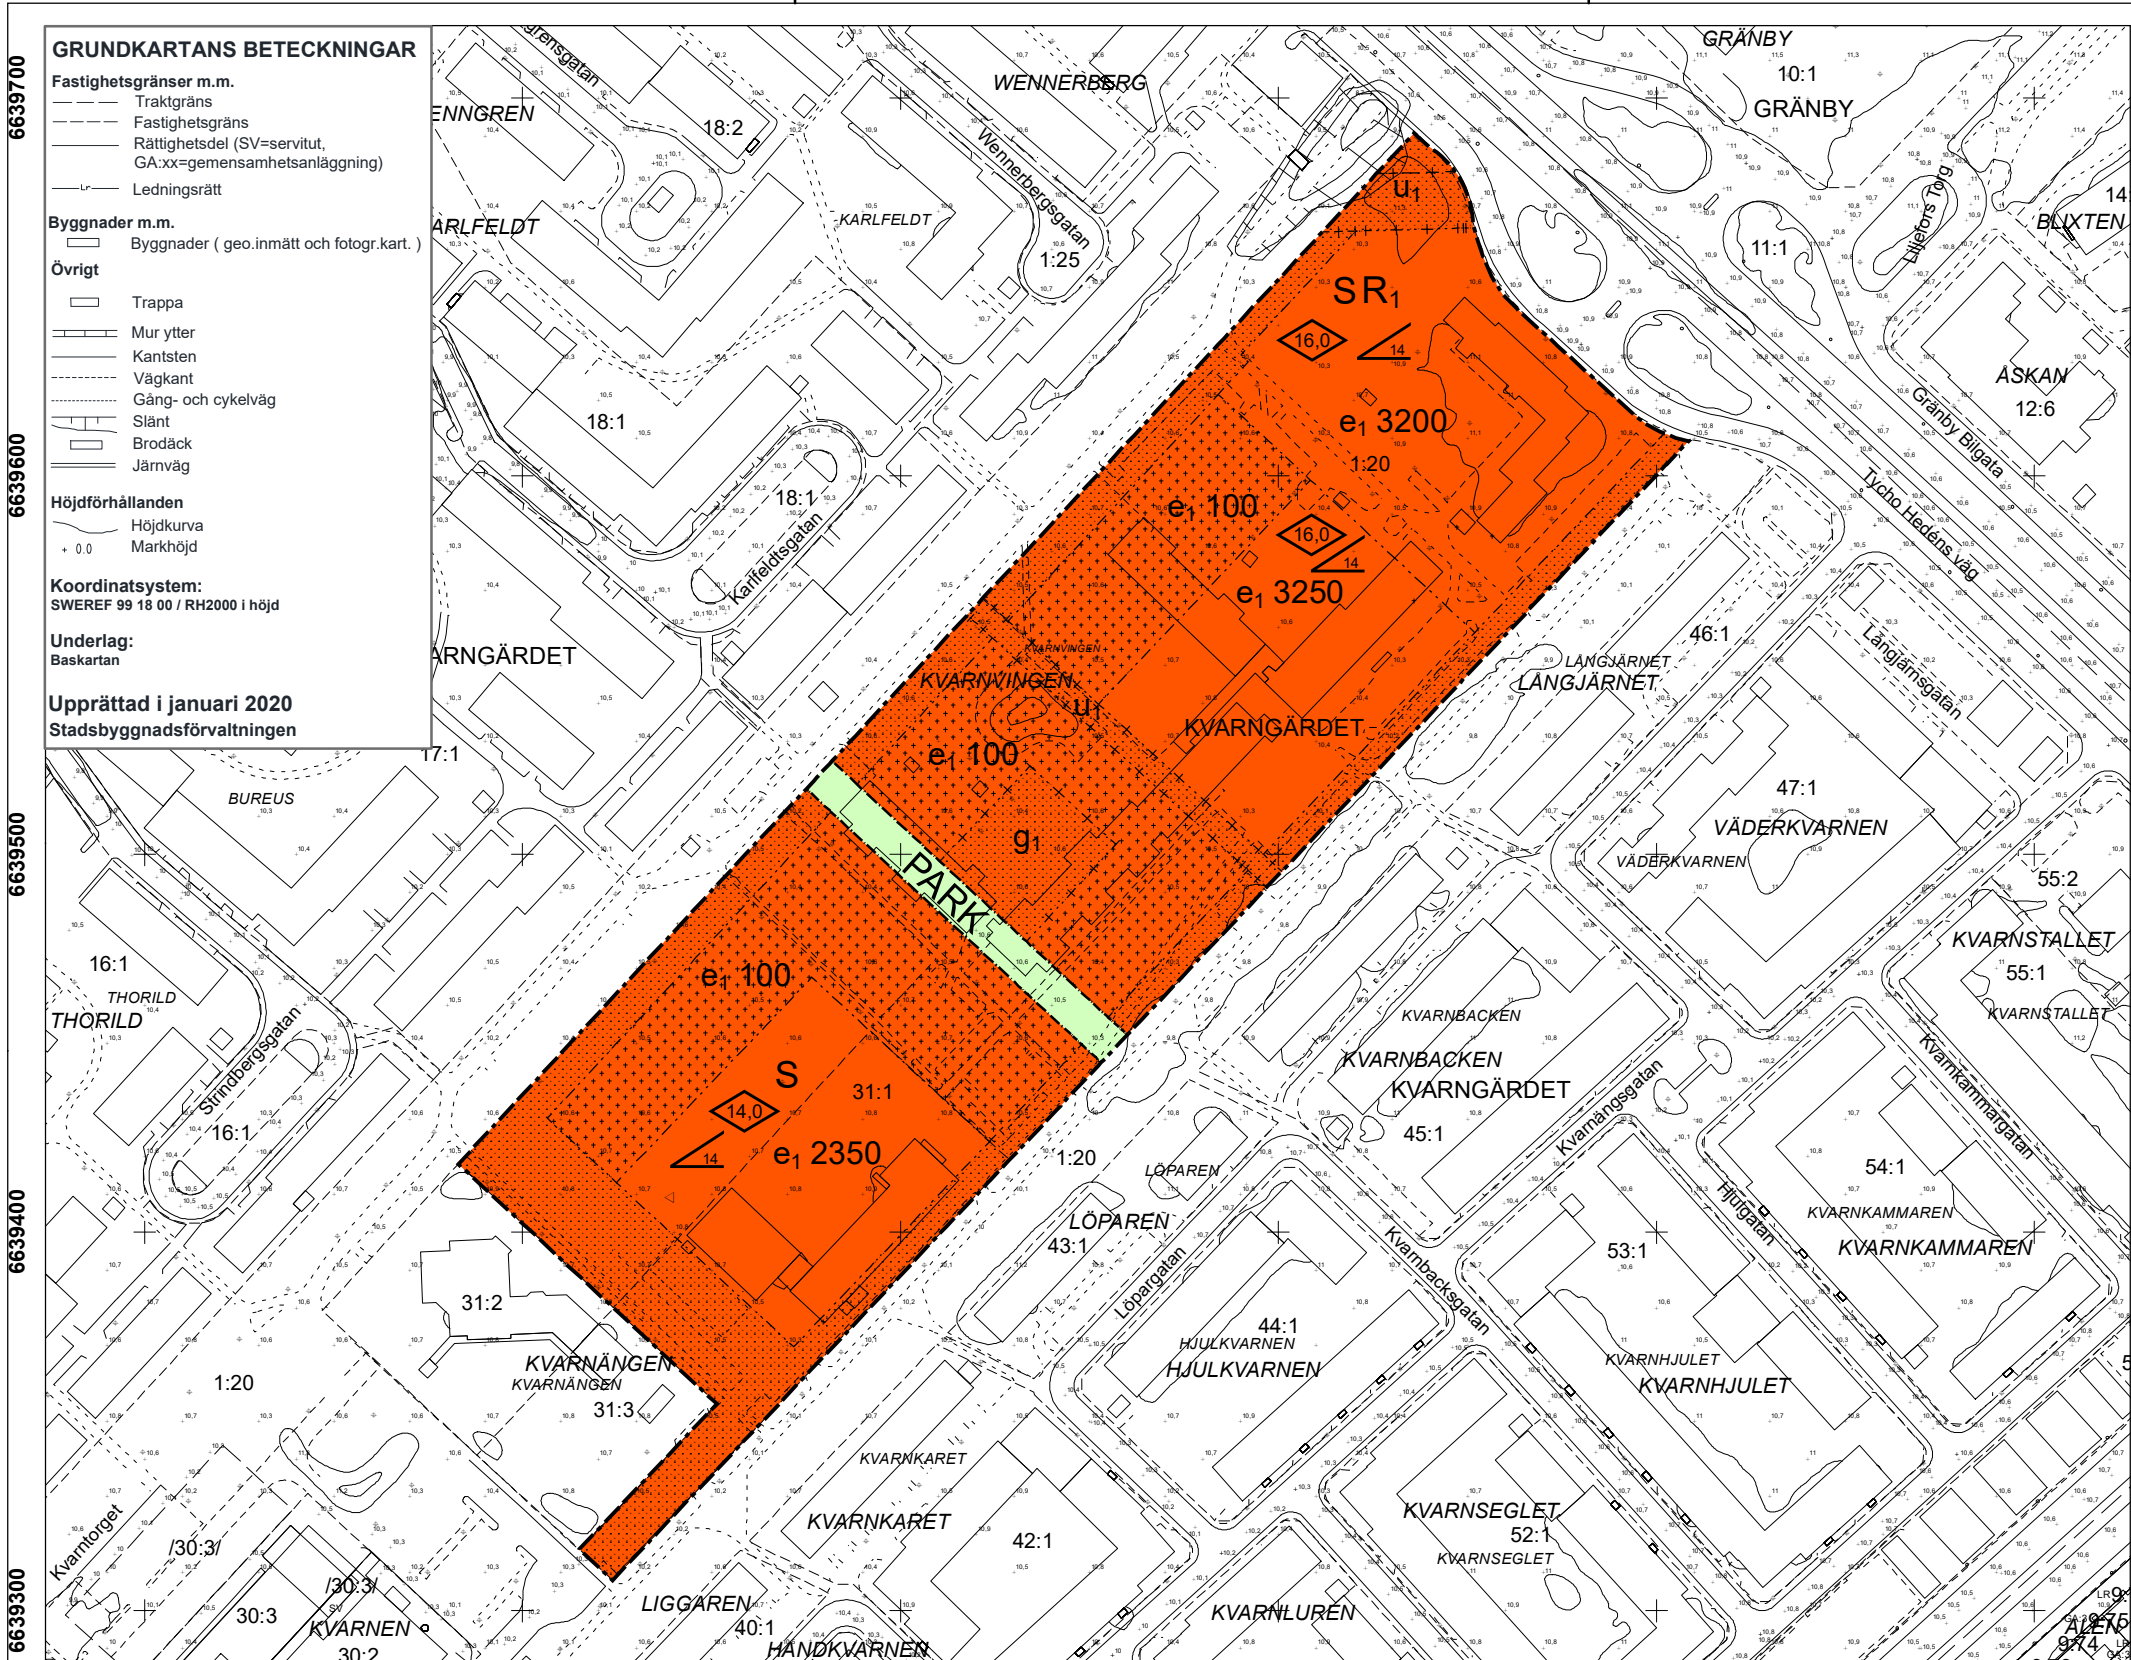

PLANBESTÄMMELSER

Följande gäller inom områden med nedanstående beteckningar.

Endast angiven användning och utformning är tillåten.

Där beteckning saknas gäller bestämmelsen inom hela planområdet.

GRÄNSBETECKNINGAR

- Planområdesgräns
- Användningsgräns
- Egenskapsgräns
- Administrativ gräns
- Egenskapsgräns och administrativ gräns

ANVÄNDNING AV MARK OCH VATTEN

Allmänna platser med kommunalt huvudmannaskap

PARK Park, PBL 4 kap. 5 § 1 st 2 p.

Kvartersmark

S Skola, PBL 4 kap. 5 § 1 st 3 p.

SR₁ Skola, Idrottsanläggning, PBL 4 kap. 5 § 1 st 3 p.

EGENSKAPSBESTÄMMELSER FÖR KVARTERSMARK

Omfattning

e₁ 0 Högsta byggnadshöjd är angivet värde i meter, PBL 4 kap. 11 § 1 st 1 p.

e₁ 0 Största byggnadsarea är angivet värde i m², PBL 4 kap. 11 § 1 st 1 p.

Placering

Placering Marken får inte förses med byggnad, PBL 4 kap. 16 § 1 st 1 p.

Utformning

Utformning Endast komplementbyggnad får placeras, PBL 4 kap. 16 § 1 st 1 p.

Utformning Största takvinkel är angivet värde i grader, PBL 4 kap. 16 § 1 st 1 p.

ADMINISTRATIVA BESTÄMMELSER

Markreservat för allmännyttiga ändamål


u₁ Markreservat för allmännyttiga underjordiska ledningar. Kvartersmark, PBL 4 kap. 6 §

Genomförandetid

Genomförandetiden är 5 år, PBL 4 kap. 21 §

Markreservat för gemensamhetsanläggningar

g₁ Markreservat för gemensamhetsanläggning. Kvartersmark, PBL 4 kap. 18 § 1 st

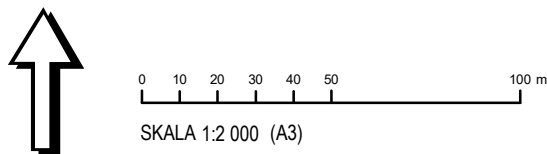

Laga Kraft

Detaljplan för Kvarngårdesskolan

Upprättad: 2020-06-01

Torsten Livion
Detaljplanechef

Marina Ziakouli
Planarkitekt

Beslutsdatum Instans

Samråd: 2017-06-01 PBN

Granskning: 2017-06-01 PBN

Antagande: 2020-06-17 PBN

Laga kraft: 2020-07-17

Till planen hör:

Plankarta

Planbeskrivning

diariennr: 2015-003233