


Handwritten notes and stamps, including a circular stamp with '30 A19'.

FÖRSLAG TILL STADSPLAN FÖR
KV DUVAN
I UPPSALA

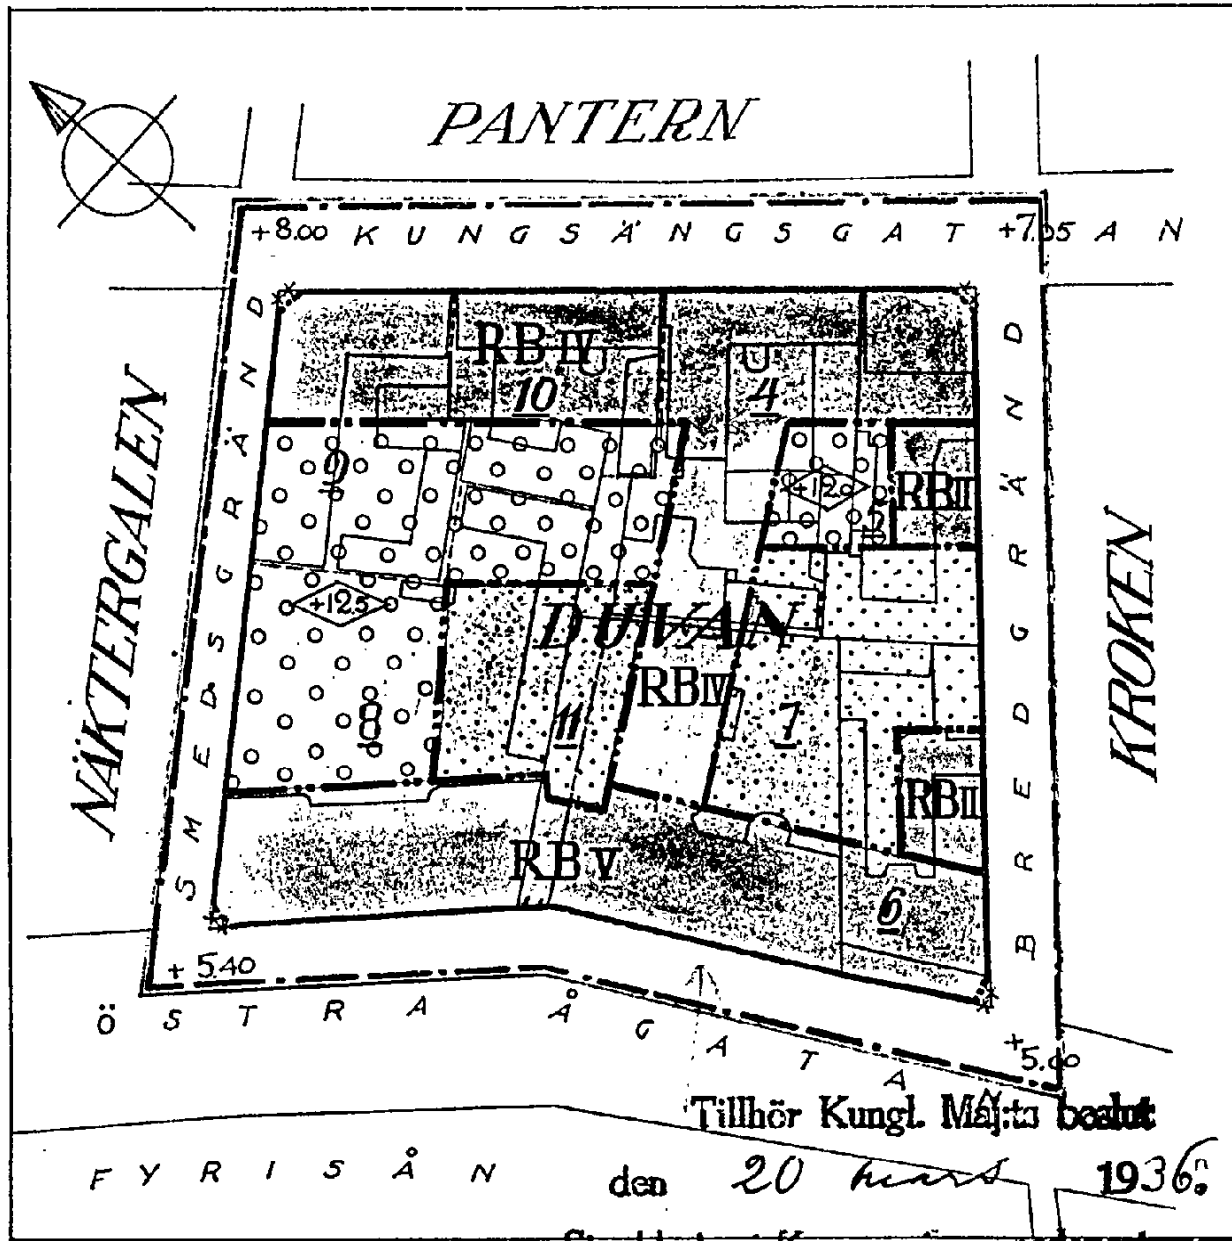

Stockholm i Kommun- och stadsdepartementet.

Beteckningar:

Ex officio:

Waldemar Åkerström

- ==== Stadsplanegräns
- Befintlig kvarters- och gatugräns
- * * * Befintlig kvartersgräns avsedd att utgå
- - - - Föreslagen kvartersgräns
- · · · Föreslagen annan områdesgräns



Kvartersmark med beteckningar, som hänföra sig till föreslagna stadsplanebestämmelser:

----- Gällande ägogräns.

+0.00 Gatahöjd över stadens 0-plan UPPSALA DEN 2.7.1935

Skala 1:1000

Gunnar Seehg
STADSARKITEKT

Alla denna karta med utskick å landsarkitektkontoret i Uppsala under tiden den 25 Juli till 26 Aug. 1935 bebyggelse i tjänsten

Gunnar Seehg

0380-30/A19