

Kopia.

0380 - 1/B137

6

PL. 57 B.

# FÖRSLAG TILL ÄNDRING I STADSPLAN FÖR NORRA DELEN AV SALA BACKAR, UPPSALA. (KV. SYLEN).



UPPRÄTTAT I DECEMBER 1949.

*Gunnar Seehy*  
STADSARKITEKT.

*Sten Jönsson*  
STADSPLANEARKITEKT.

ATT DENNA KARTA VARIT UTSTÄLLD Å STADSARKITEKTKONTORET UNDER TIDEN DEN 19 DECEMBER 1949 - 5 JANUARI 1950 BETYGAR I TJÄNSTEN:

*Sten Jönsson*

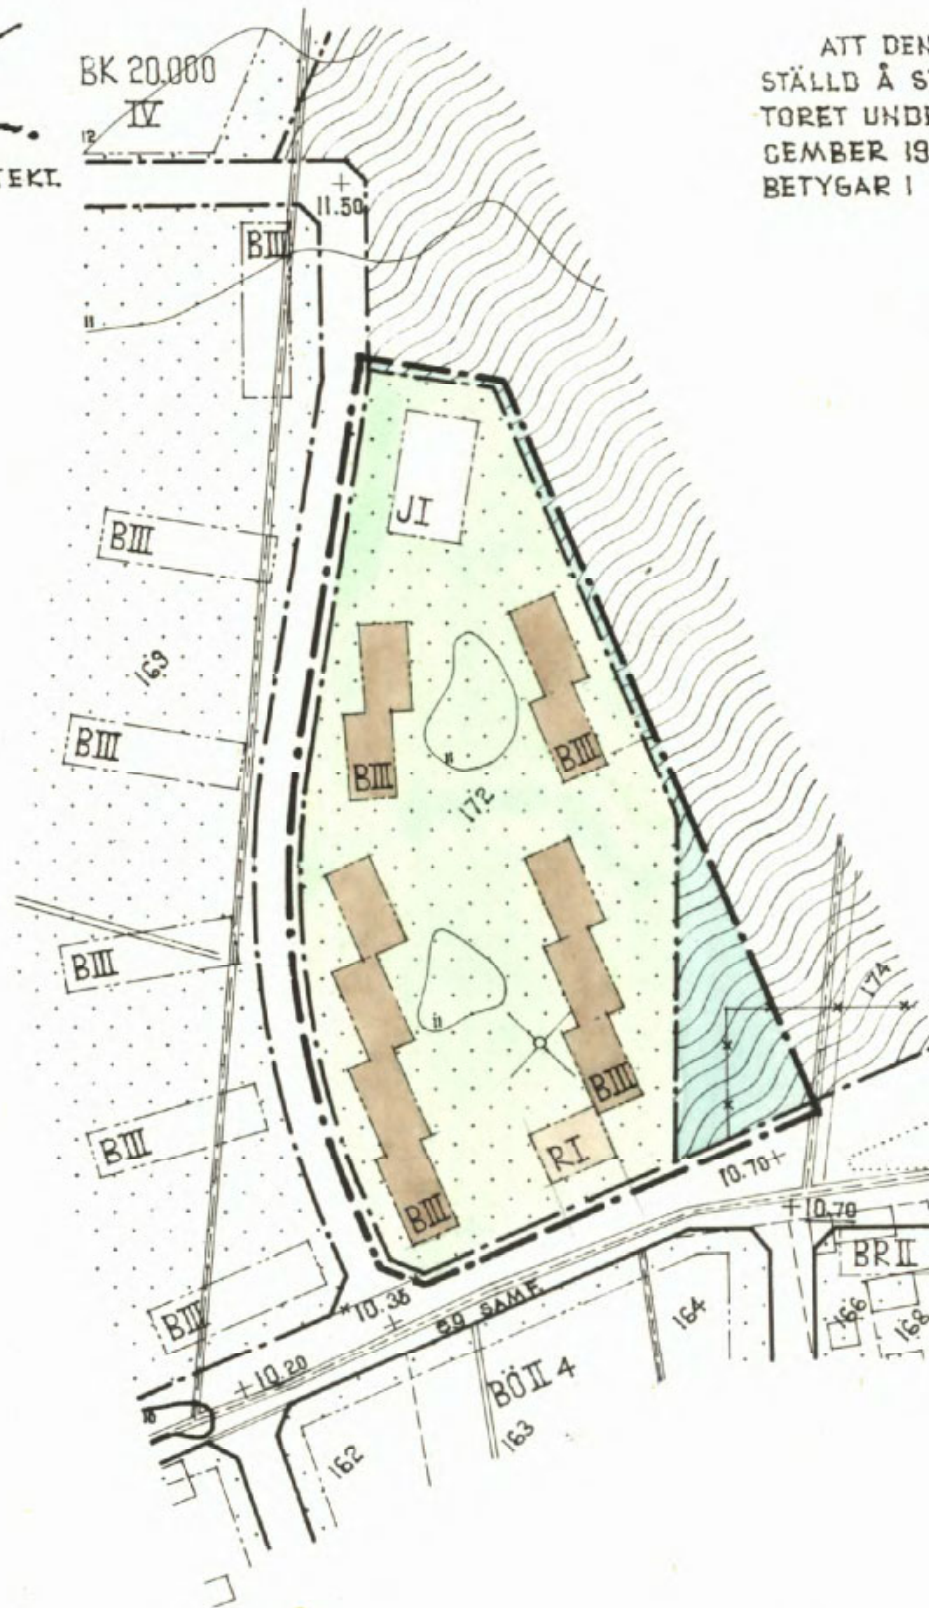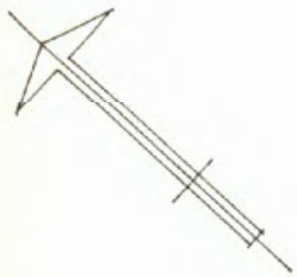

### BETECKNINGAR:

- STADSPLANEGRÄNS.
- GÄLLANDE STADSPLANEGRÄNS AVSEDD ATT UTGÅ.
- OMRÅDESGRÄNS.
- BESTÄMMELSEGRÄNS.
- ALLMÄN PLATS /GATA/.
- " " /PARK OCH PLANTERING/.
- B OMRÅDE FÖR BOSTADSÄNDAMÅL.
- J " " VÄRMECENTRAL, TVÄTTINRÄTTNING M. M.
- R " " AFFÄRS- OCH HANTVERKSÄNDAMÅL
- MARK SOM ICKE FÅR BEBYGGAS.
- NIVÅKURVA.
- ÄGOGRÄNS.
- I, III.

 ANTAL VÅNINGAR.
- 172.

 FASTIGHETSBECKNING.


Tillhör Uppsala stads fullmäktiges beslut den 20/1 1950 § 11. Ex officio: Stig Reuterswärd. Stadsfullmäktiges sekreterare.

Tillhör Kungl. Maj:ts beslut den 14 april 1950. Stockholm i Kommunikationsdepartementet. Ex officio: Nils Aurén.

Kopians överensstämmelse med originalet betygar:

*Sten Jönsson*

SKALA 1:2000.

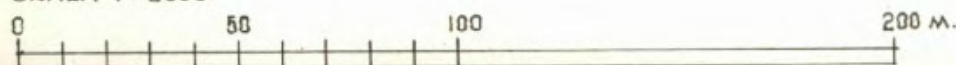

0380-1/B137