


Koordinatsystem: Uppsala lokala i plan


Underlag: Primärkarta

Upprättad i juli 2000

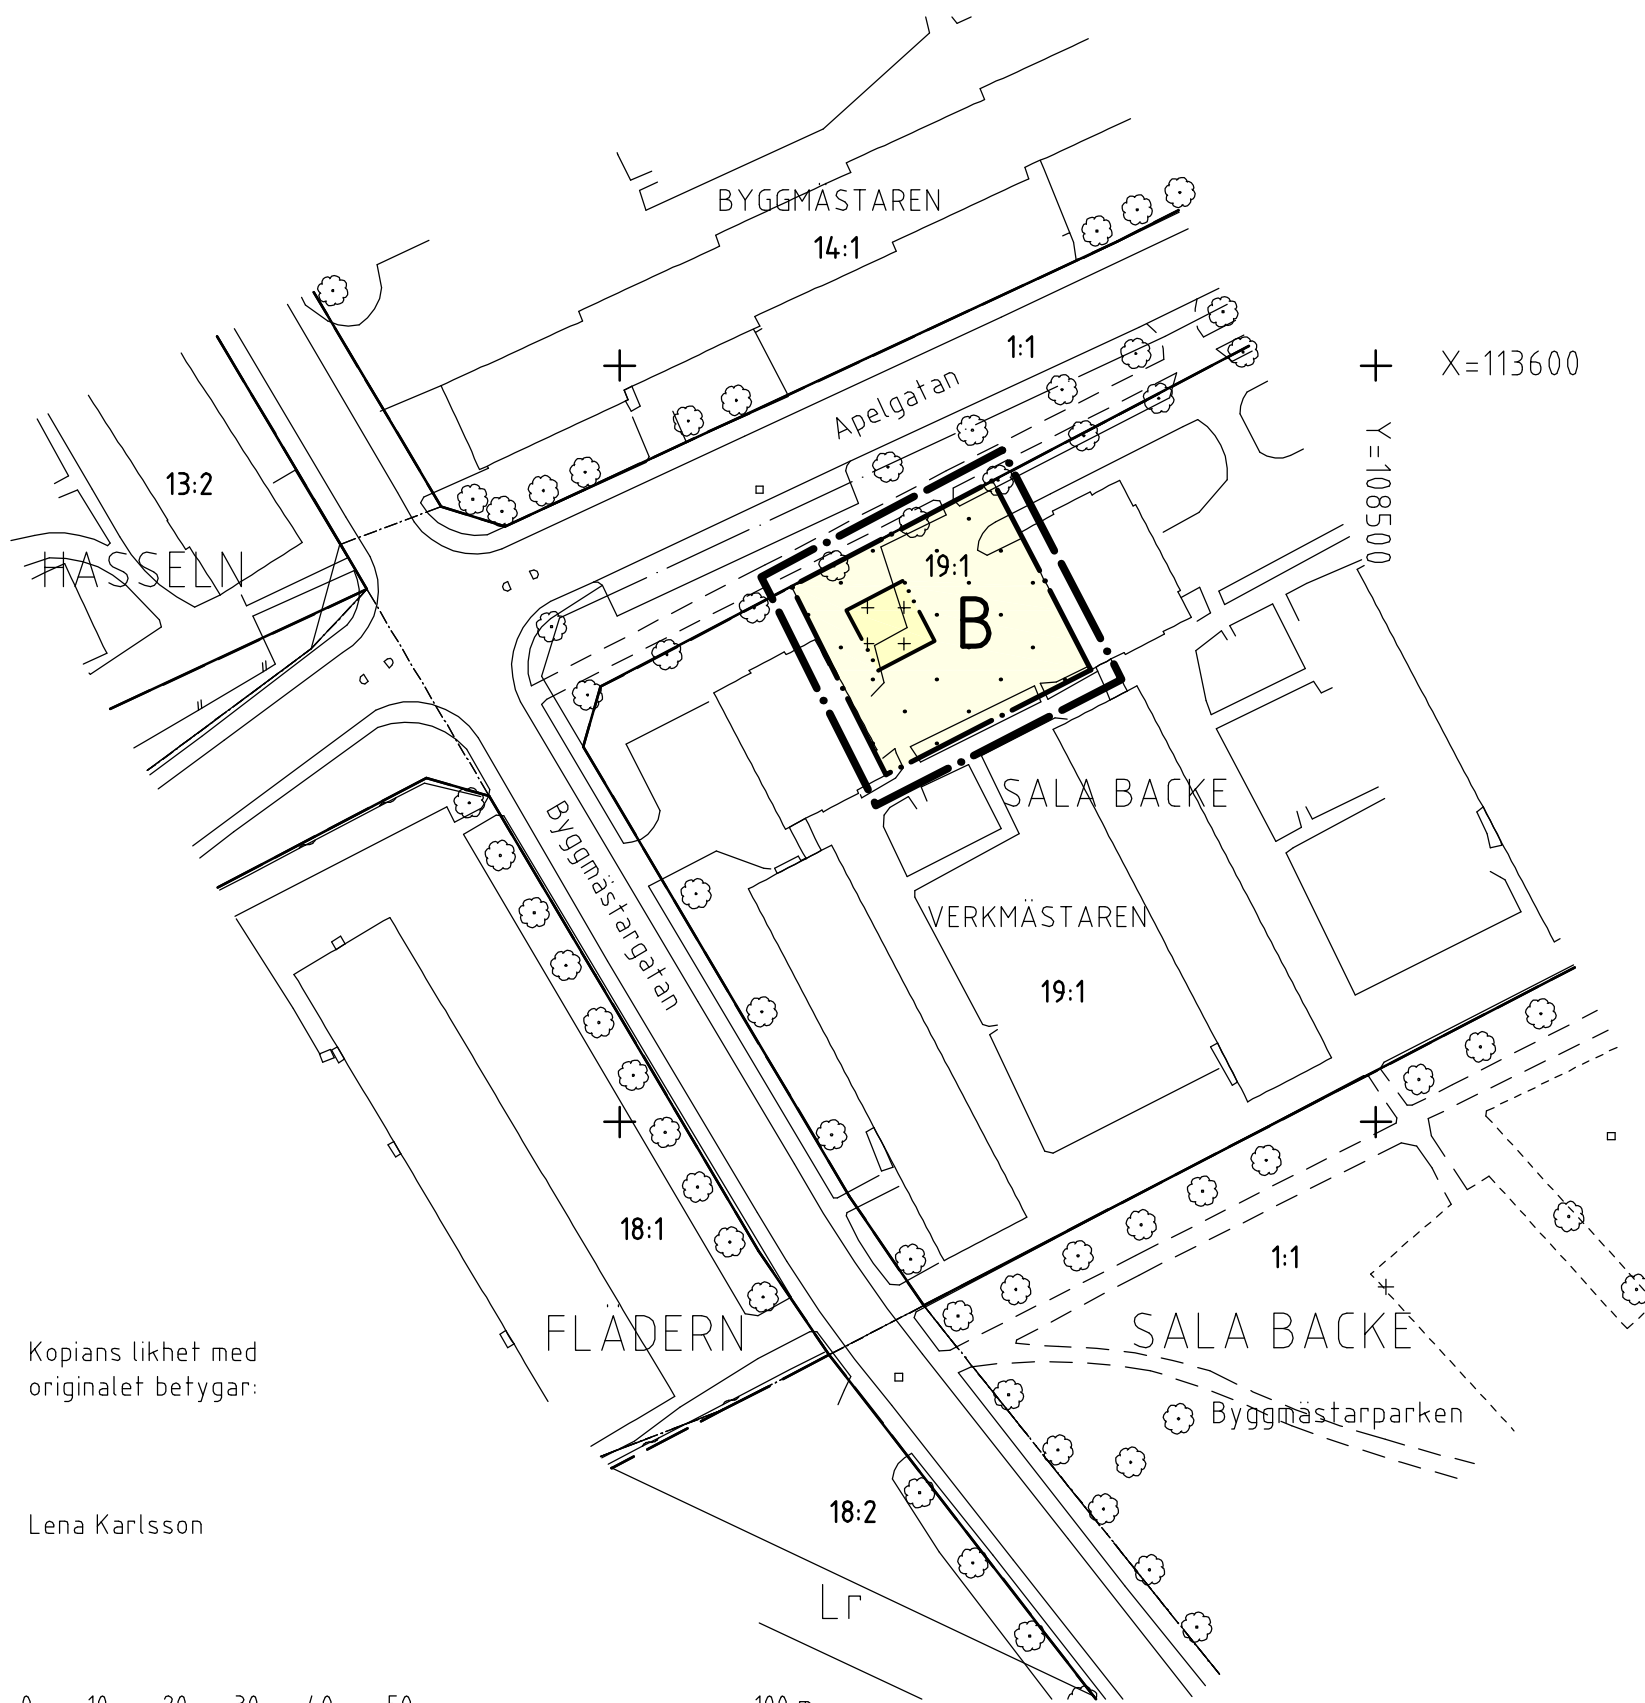


Kopians likhet med originalet betygar:

Lena Karlsson

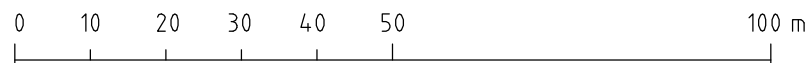

SKALA 1:1000

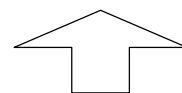

PLANBESTÄMMELSER

Följande gäller inom områden med nedanstående beteckningar
Där beteckning saknas gäller bestämmelsen inom hela planområdet.
Endast angiven användning och utformning är tillåten.

GRÄNSBETECKNINGAR

- Linje belägen 3m utanför planområdet
- Användningsgräns
- Egenskapsgräns

ANVÄNDNING AV MARK

Kvartersmark

- B** Bostäder

BEGRÄNSNING AV MARKENS BEBYGGANDE

- Marken får inte bebyggas
- Marken får endast bebyggas med uthus

ADMINISTRATIVA BESTÄMMELSER

Genomförandetiden är 5 år från den dag planen vunnit laga kraft

UPPLYSNINGAR

Plan- och genomförandebeskrivningen ger anvisningar om planens genomförande

ANTAGANDEHANDLING

består av:

- plankarta med bestämmelser
- plan- och genomförandebeskrivning
- utlåtande

Planen är upprättad enligt reglerna för ENKELT PLANFÖRFARANDE

ANTAGEN AV BN 2000-10-11

LAGA KRAFT 2000-11-03

Detaljplan för

00/20030-1

Del av kv VERKMÄSTAREN

Uppsala kommun

Upprättad i augusti 2000, reviderad i september 2000

Björn Ringström
planchef

Lena Karlsson
plantekniker