


Koordinatsystem: Uppsala lokala system i plan

Underlag: Primärkarta upprättad i april 1994

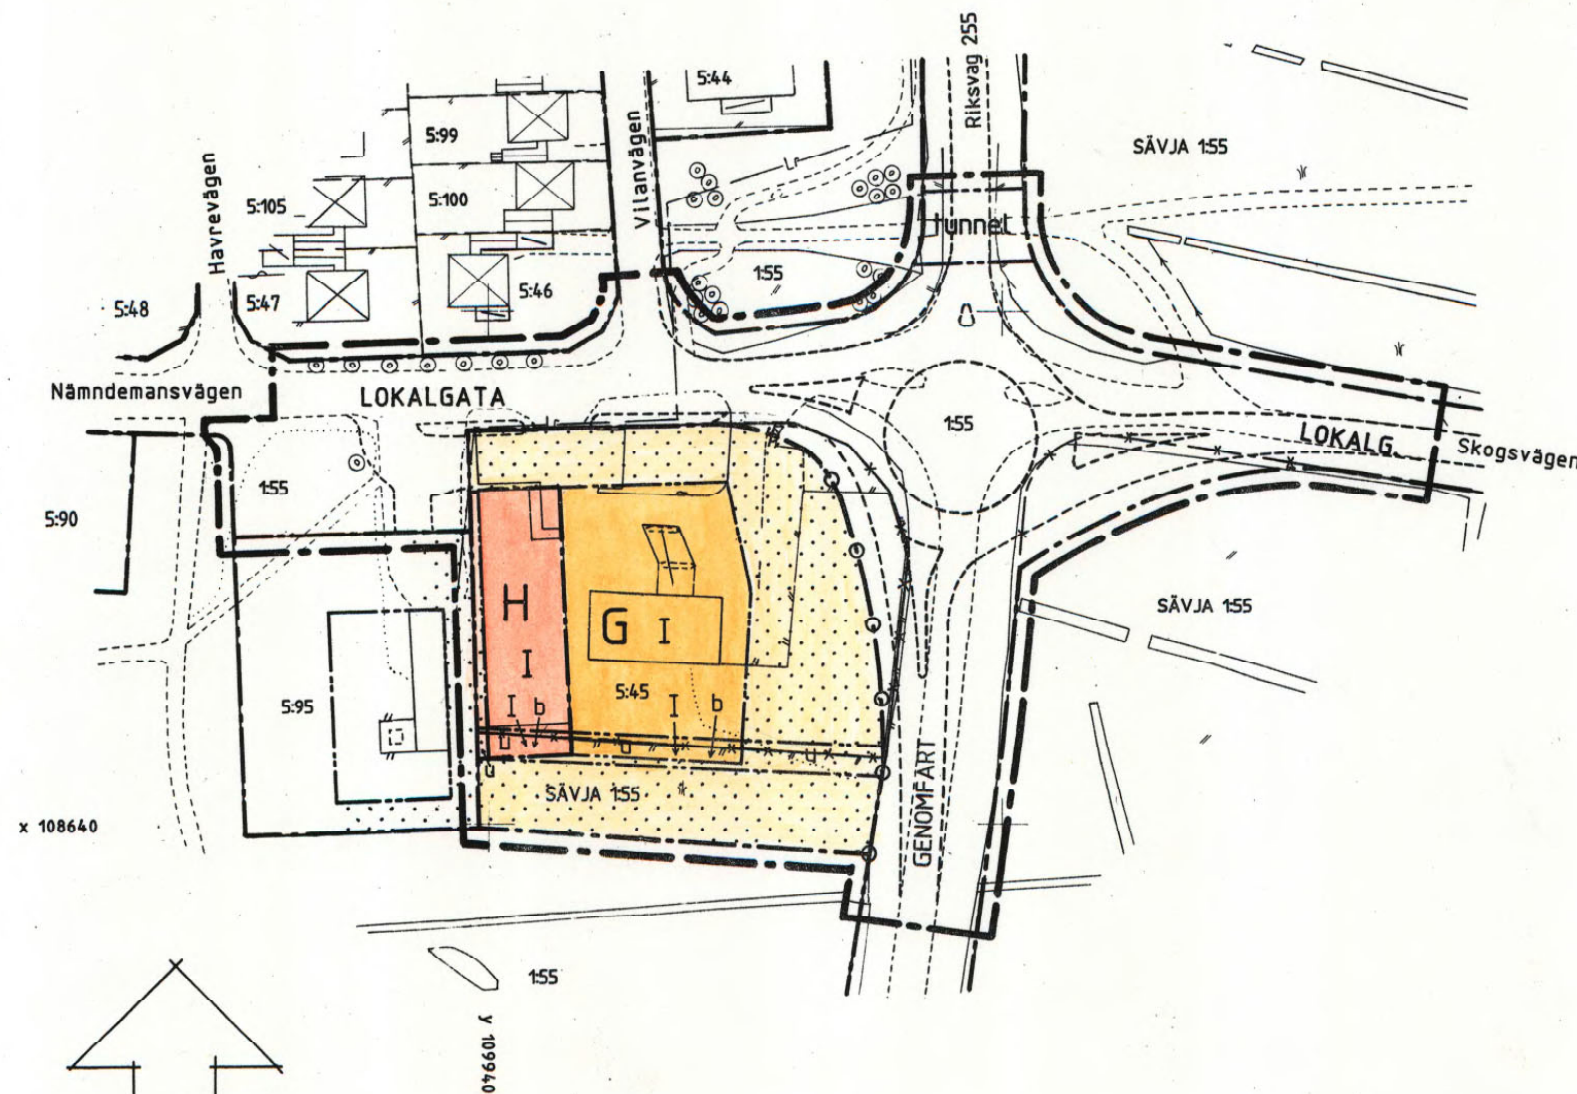

PLANBESTÄMMELSER

Följande gäller inom områden med nedanstående beteckningar.
Där beteckning saknas gäller bestämmelsen inom hela planområdet.
Endast angiven användning och utformning är tillåten.

GRÄNSBETECKNINGAR

- Linje belägen 3m utanför planområdet
- Användningsgräns
- Egenskapsgräns
- x-x- Utgående gräns

ANVÄNDNING AV MARK

Allmänna platser

- GENOMFART** Genomfartstrafik
- LOKALGATA** Lokalgata

Kvartersmark

- G** Bilservice
- H** Handel

UTFORMNING AV ALLMÄNNA PLATSER

- tunnel Gångtunnel

BEGRENSNINGAR AV MARKENS BEBYGGANDE

- Marken får inte bebyggas
- U Marken skall vara tillgänglig för allmänna underjordiska ledningar

MARKENS ANORDNANDE

- ⊕-⊖-⊙ In- och utfart får inte anordnas, tvärstreck markerar förbudets slut

UTFORMNING

- I Högsta antal våningar

BYGGNADSTEKNIK

- b Grundläggning skall anpassas till Telias ledningen och utföras som platta på mark eller motsvarande

ADMINISTRATIVA BESTÄMMELSER

Genomförandetiden är 15 år från den dag planen vunnit laga kraft

UPPLYSNINGAR

Planhandlingen består av:
-- plankarta med bestämmelser -- plan- och genomförandebeskrivning

ANTAGANDEHANDLING

består av:
-- planhandling -- fastighetsförteckning
-- samrådslista -- utlåtande

Planen är upprättad enligt reglerna för ENKELT PLANFÖRFARANDE

ANTAGEN AV BN 94-09-01 LAGA KRAFT 94-09-24

Detaljplan för Dp 1109A
RIKSVÄG 255 - NÄMNDEMANSVÄGEN
Vilan, Uppsala kommun

Upprättad i juni 1994, rev. augusti 1994

KOPIANS LIKHET MED ORIGINALET
BETYGAR

Lena Karlsson
LENA KARLSSON

Stig Ahlgren
Stig Ahlgren
Stadsarkitekt

Björn Ringström
Björn Ringström
Planchef

0380 - P94/39