



# KULLENS FÖRSKOLA

UNDERLAG TILL DETALJPLAN  
2022-09-09

ANDRA KONSULTER

**Landskap: Liljewall Arkitekter**

## Innehåll

- 2 Ytor och situationsplan 1:2000
- 3 Situationsplan - bottenvåning 1:500
- 4 Planer och programdiagram 1:400
- 5 Sektioner och programdiagram 1:400
- 7 Illustrationer
- 10 Solstudie
- 11 Alternativ B - Ytor och situationsplan 1:2000

## YTOR OCH SITUATIONSPLAN

### FÖRSKOLEGÅRDENS STORLEK


6200 m<sup>2</sup>  
43 m<sup>2</sup>/barn  
144 barn


### FÖRSKOLA



BYA förskola 1000 m<sup>2</sup>  
BTA förskola 2000 m<sup>2</sup>  
Lokal area 1880 m<sup>2</sup>  
Nockhöjd 13,3 m över entréplan



### KOMPLEMENTSBYGGNADER



totalt BYA 80 m<sup>2</sup>  
Förråd på gården - 2st á 17,5kvm = 35 m<sup>2</sup>  
Cykelförråd verksamhet - 25 m<sup>2</sup>  
Sophus - 25 m<sup>2</sup>

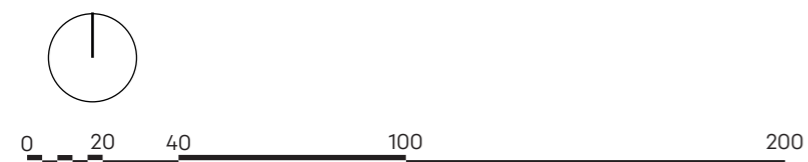

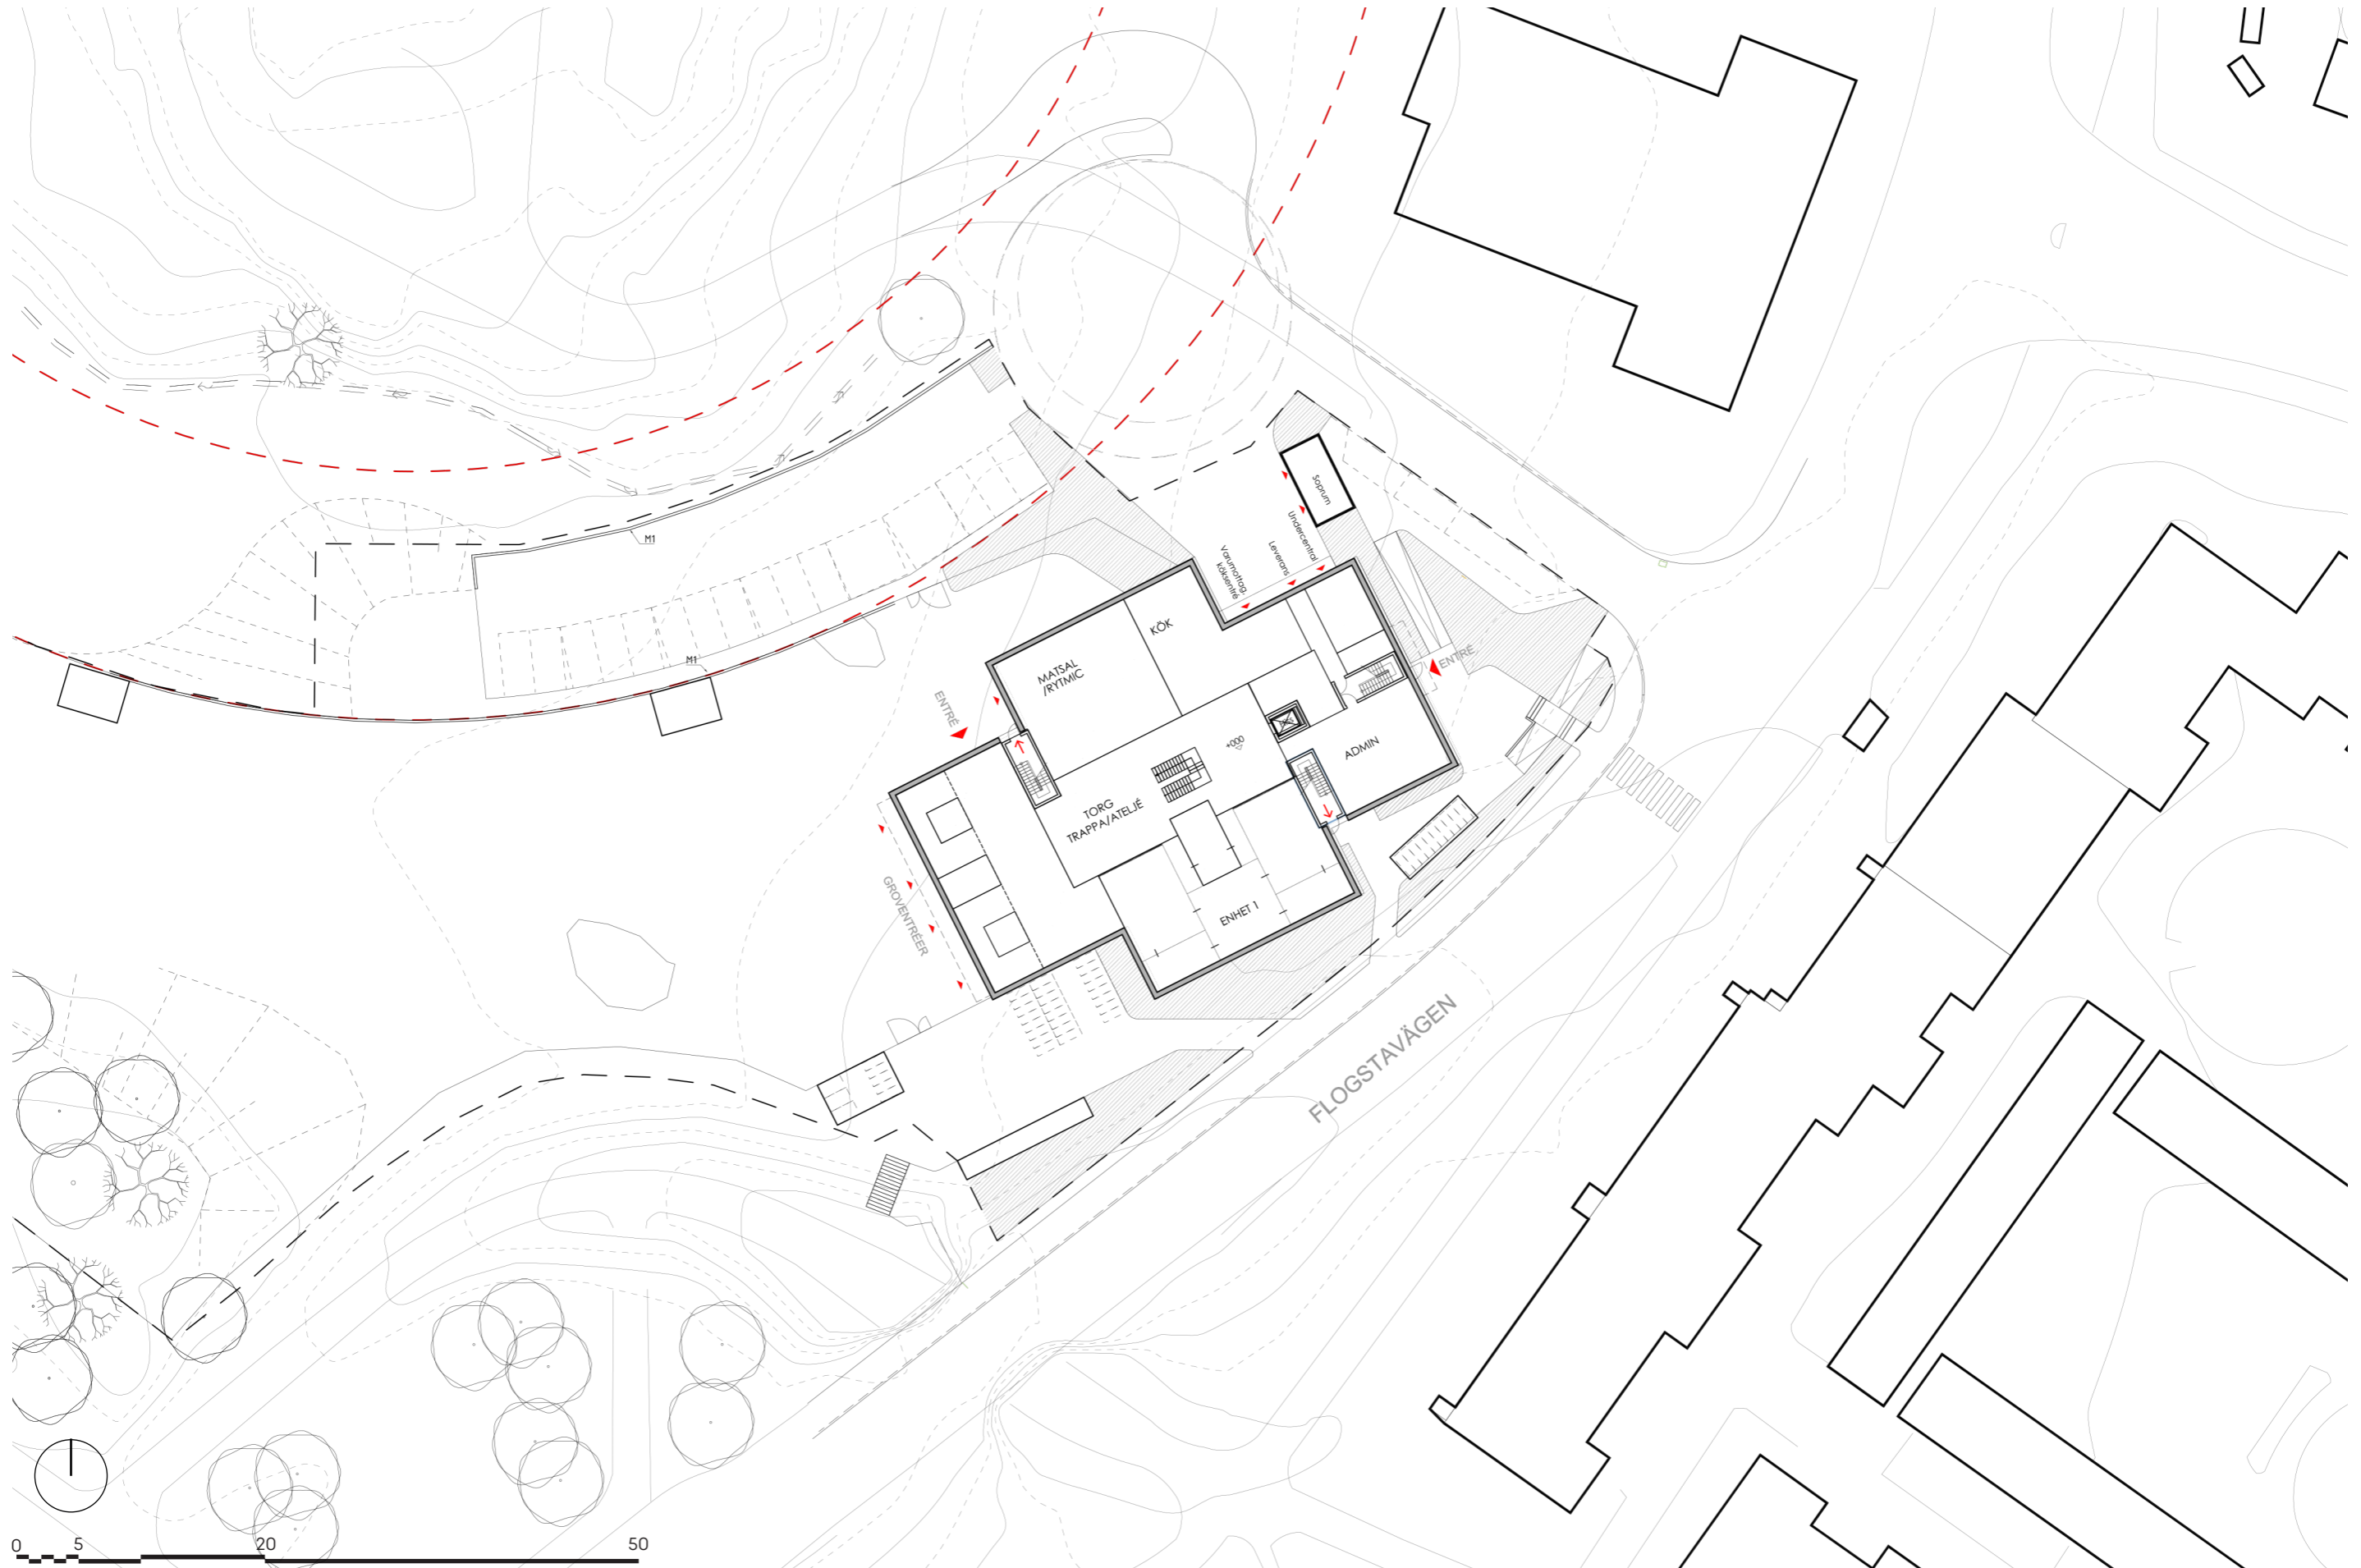


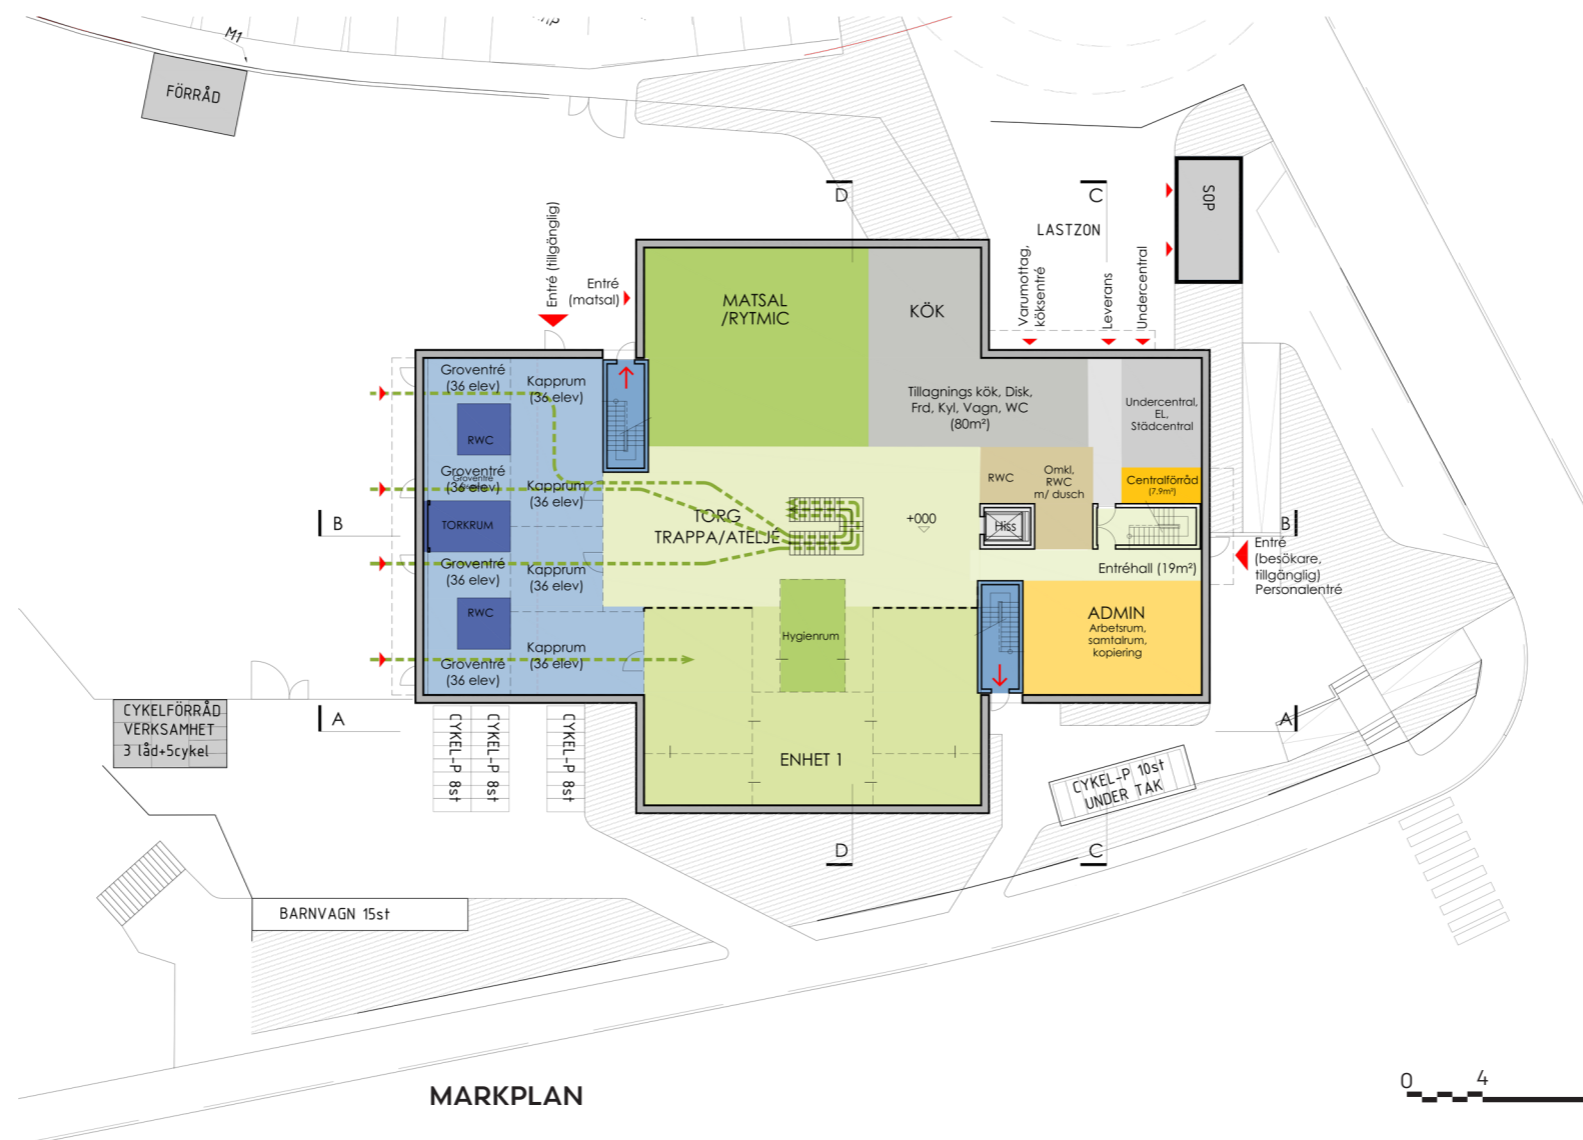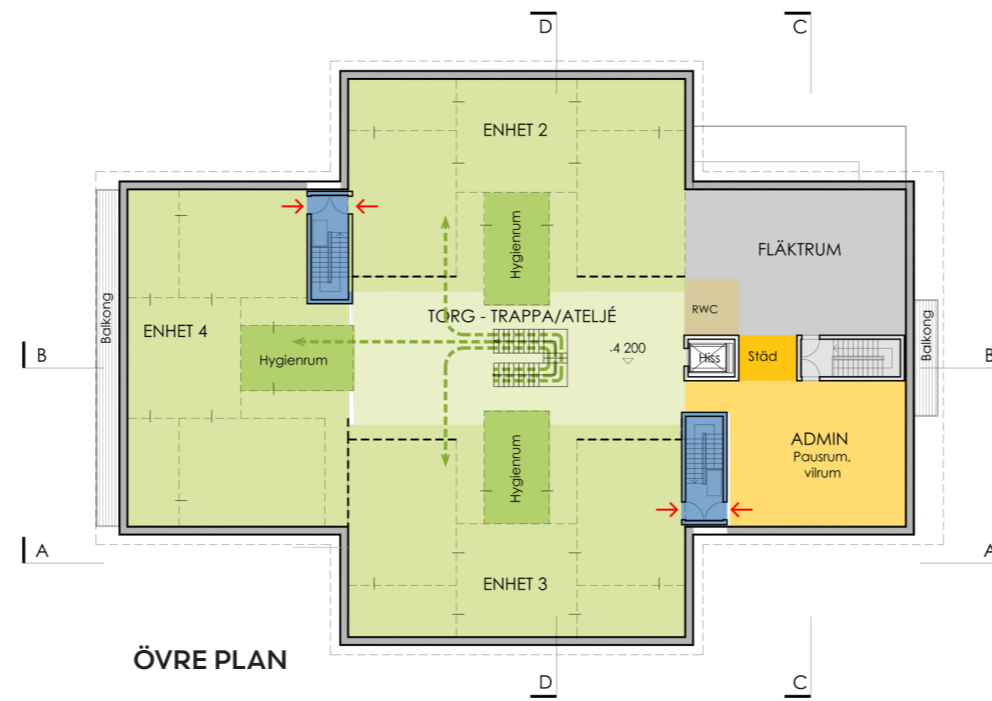

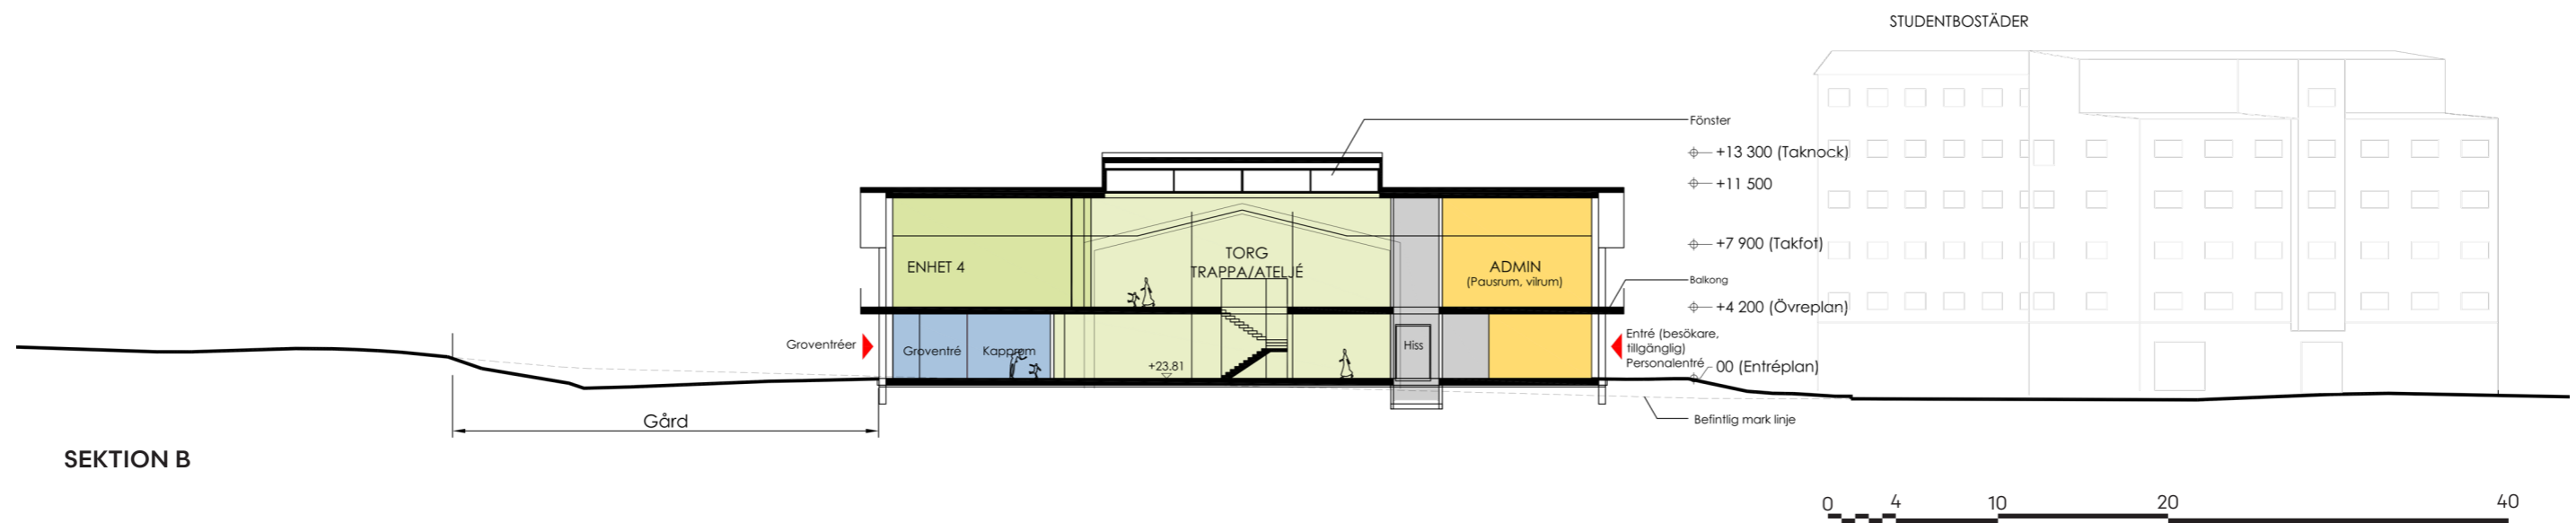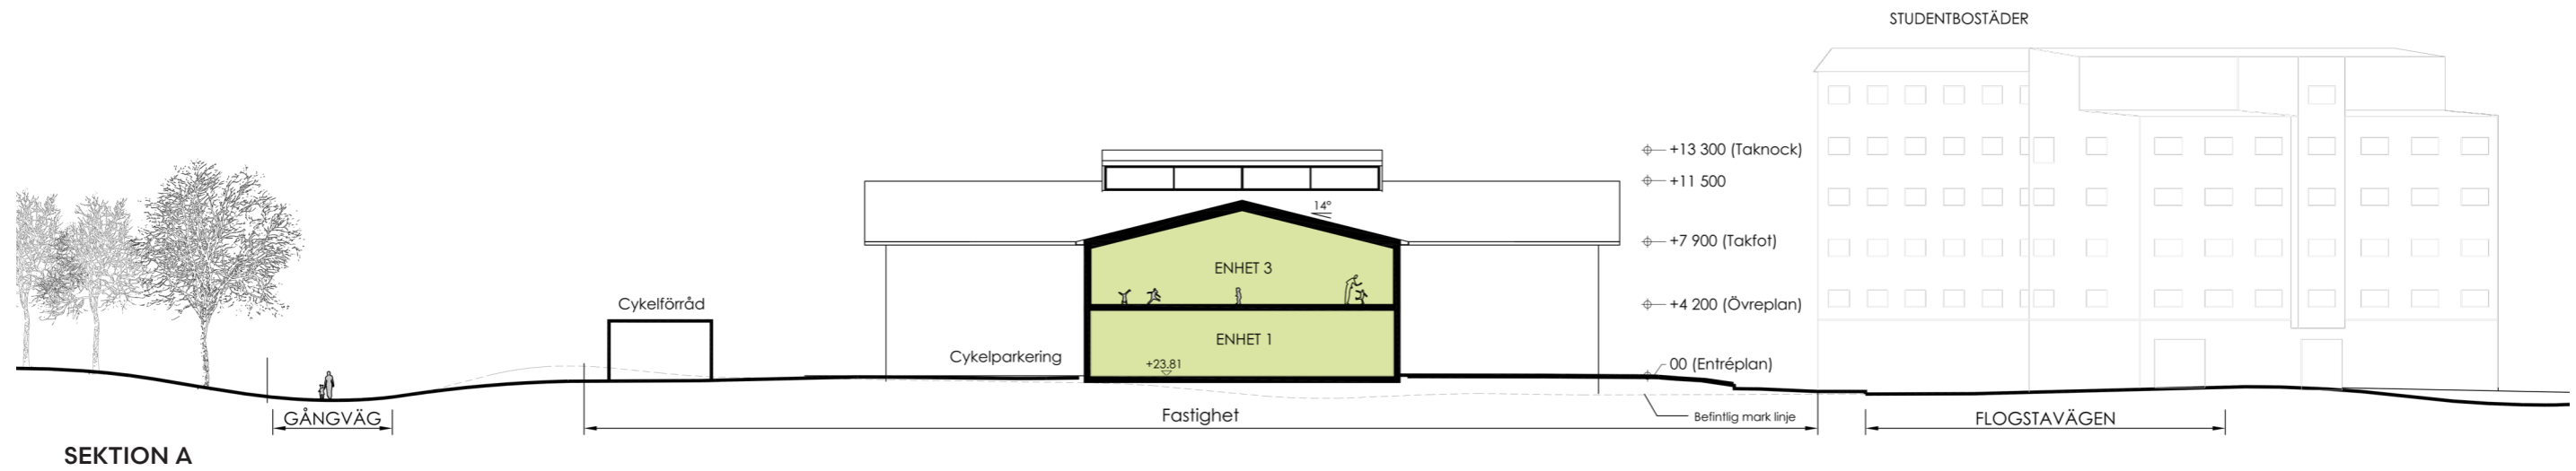

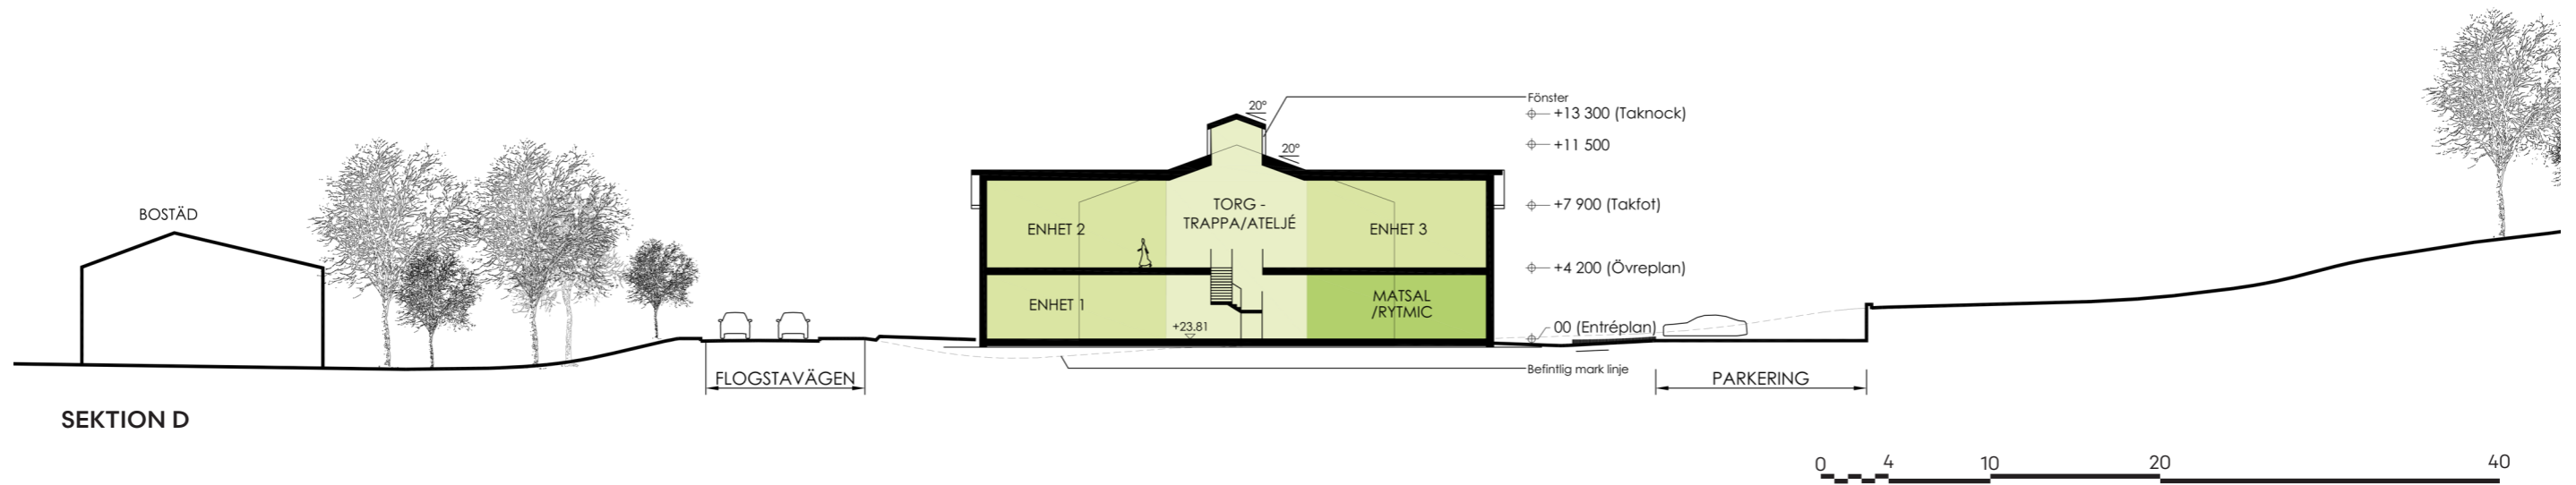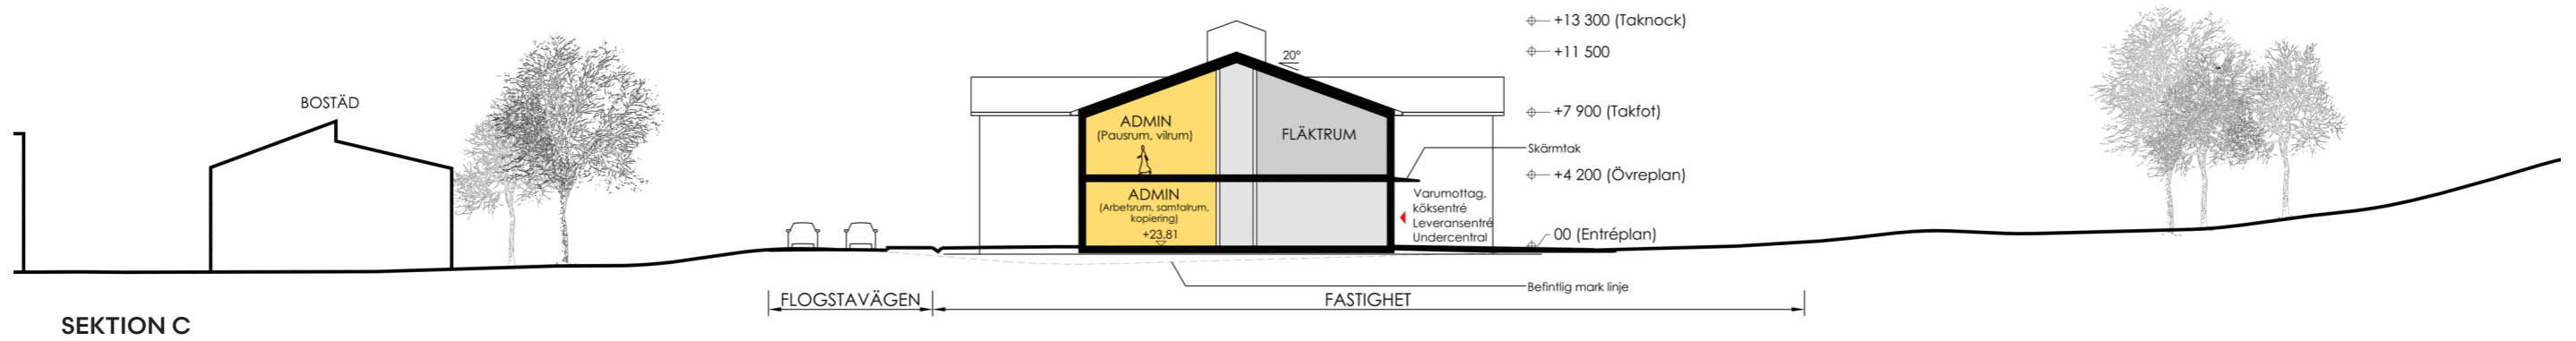



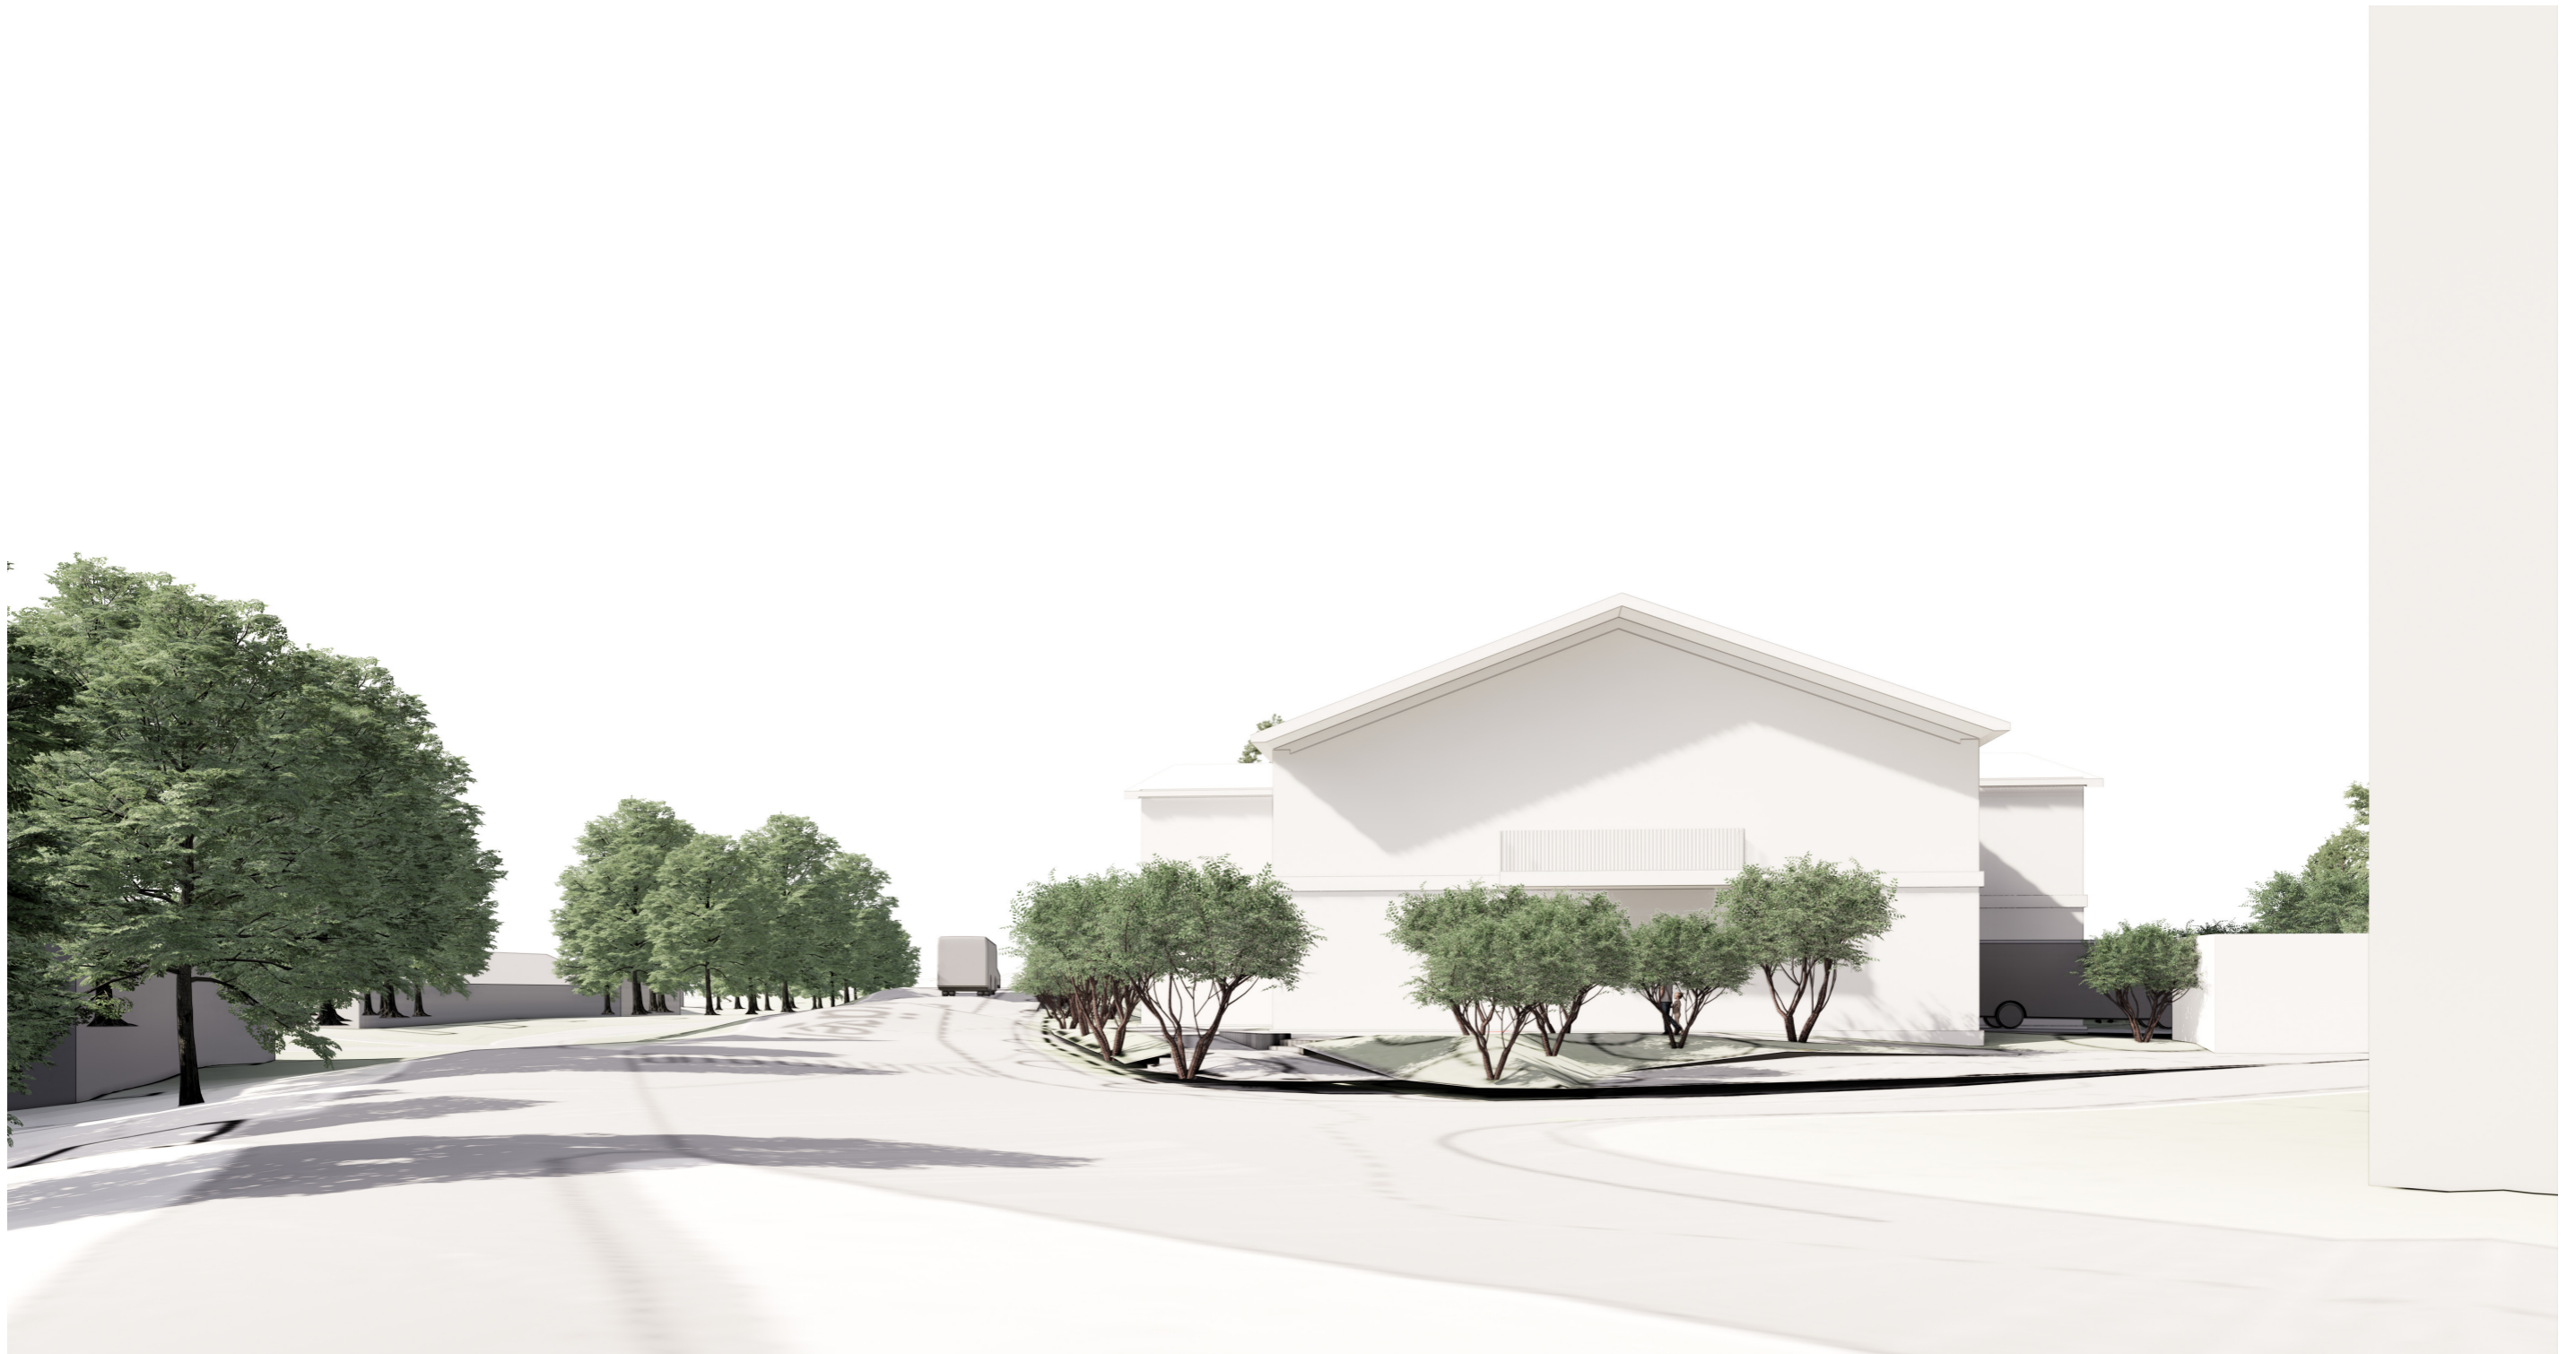






VÅR / HÖSTDAGJÄMNING


KL. 09.00

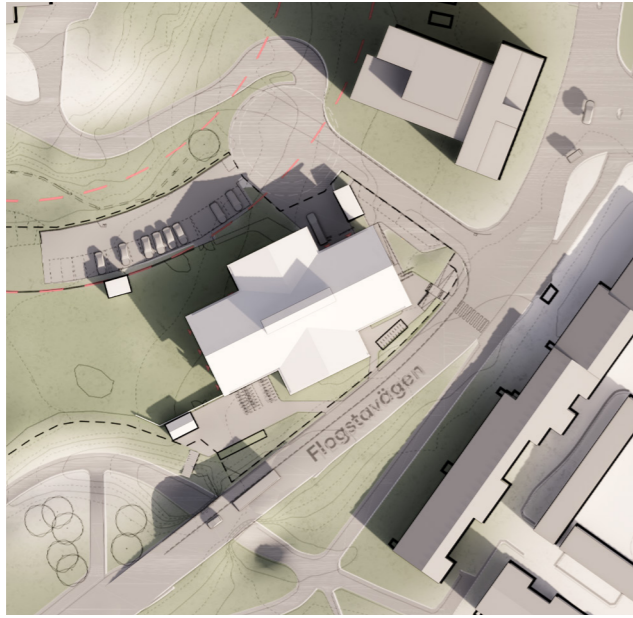


KL. 12.00







KL. 15.00

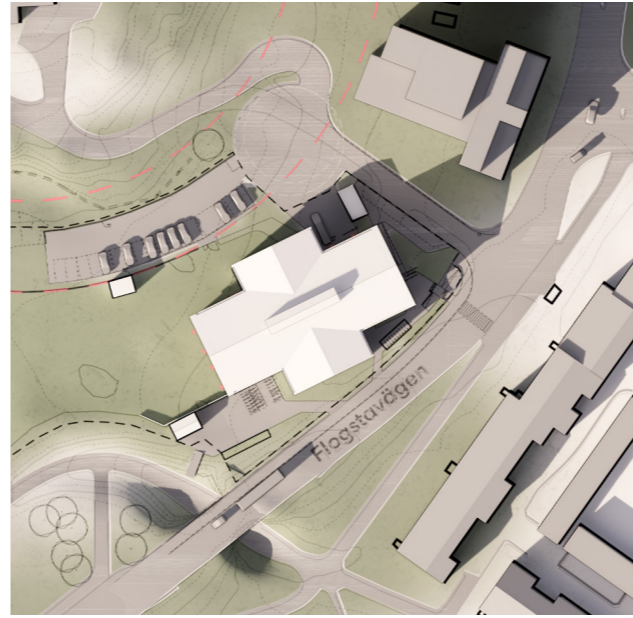





KL. 18.00

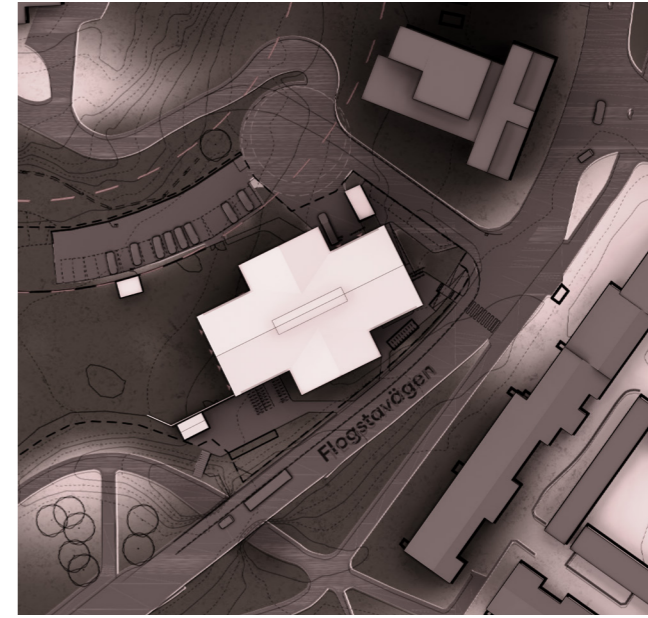

FÖRSTA MAJ

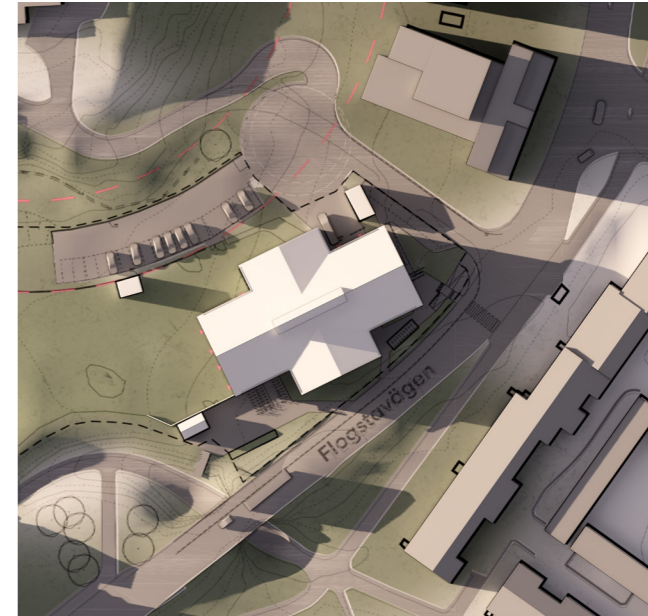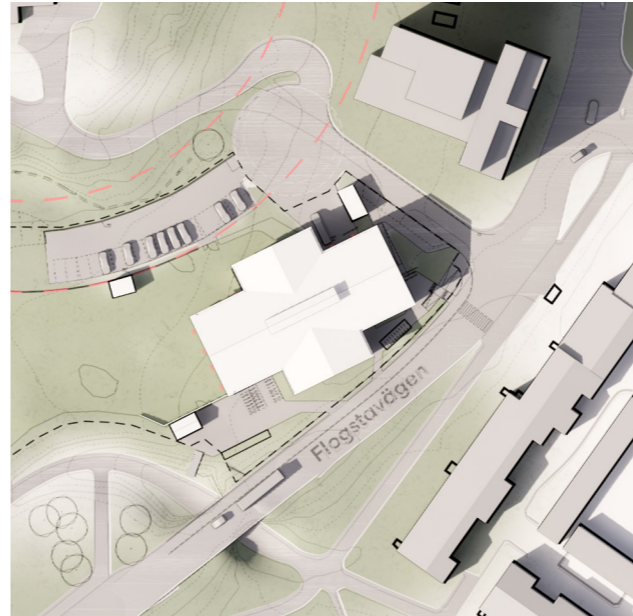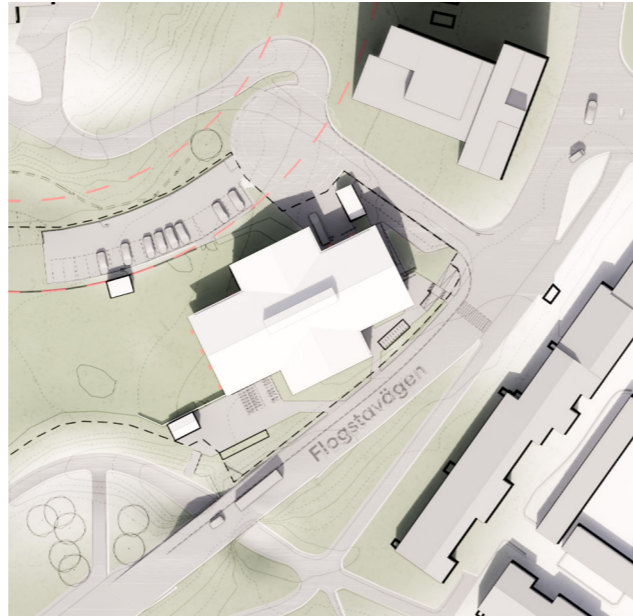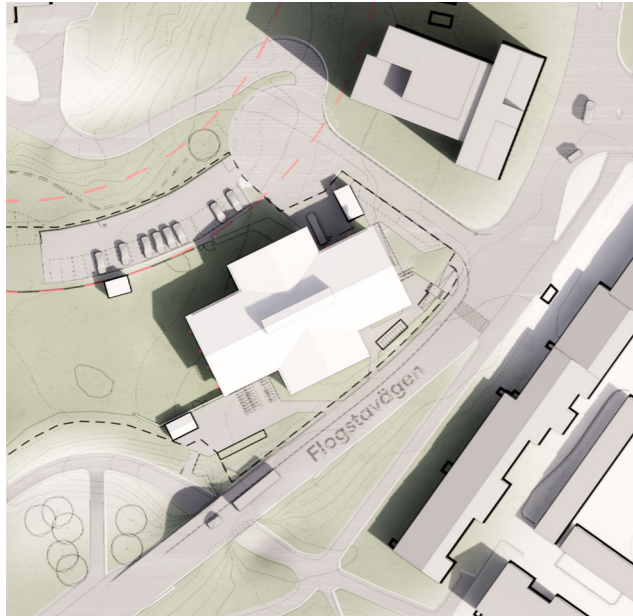

SOMMARSOLSTÄND

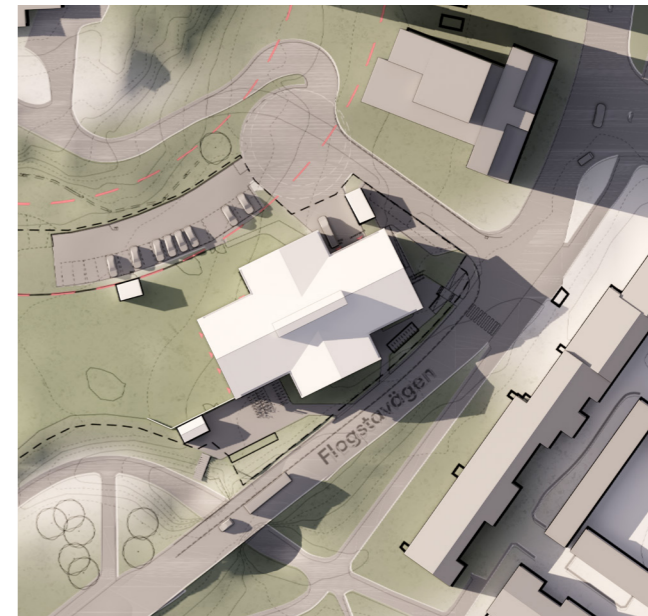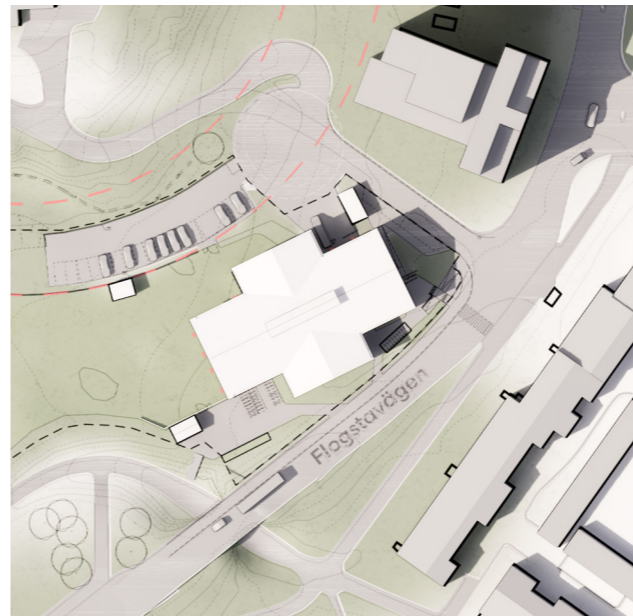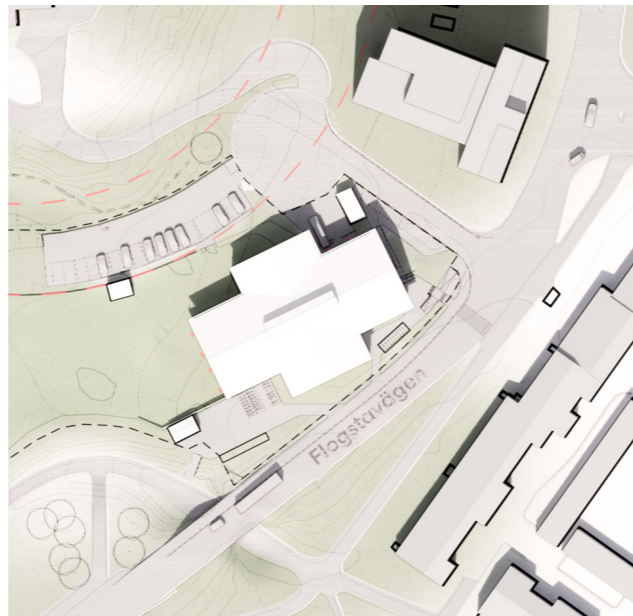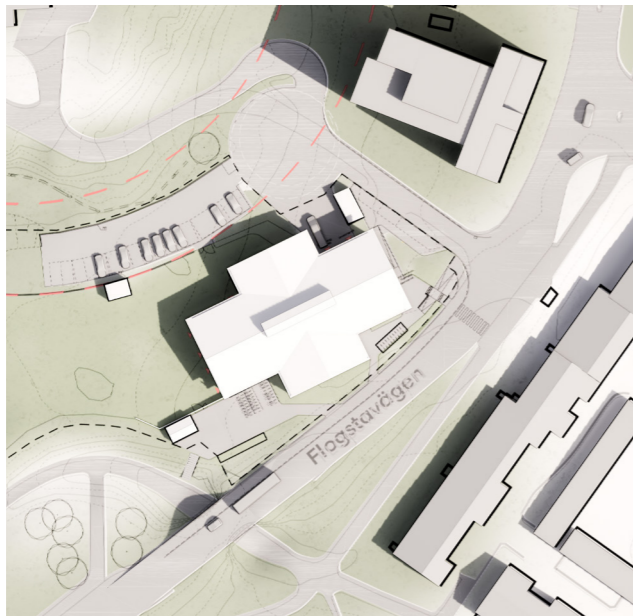

## ALT B - YTOR & SITUATIONSPLAN

### FÖRSKOLEGÅRDENS STORLEK

6200 m<sup>2</sup>  
43 m<sup>2</sup>/barn  
144 barn

### FÖRSKOLA

BYA förskola 1000 m<sup>2</sup>  
BTA förskola 2000 m<sup>2</sup>  
Nockhöjd 13,3 m över entréplan

### KOMPLEMENTSBYGGNADER

totalt BYA 80 m<sup>2</sup>  
Förråd på gården - 2st á 17,5kvm = 35 m<sup>2</sup>  
Cykelförråd verksamhet - 25 m<sup>2</sup>  
Sophus - 25 m<sup>2</sup>

### TAK UTAN VÄGGAR

Cykeltak - 66 m<sup>2</sup>  
Barnvagnstak - 20 m<sup>2</sup>

### PARKERING BIL OCH CYKEL

18 st bil-p, varav:  
14 st p-platser  
4 st RHP

58st cykel-p, varav:

24 st cykel-p utan tak  
20 st cykel-p med tak  
6 st lådcykel-p med tak  
5 st cykel-p i förråd för verksamhet  
3 st lådcykel-p i förråd för verksamhet

### Övrigt:

15 st barnvagnplatser under tak

