

# PL.27A. FÖRSLAG TILL ÄNDRAD STADSPLAN FÖR DEL AV YTTRE KUNGSGÄRDET-ERIKSBERG UPPSALA

Akt 97

UPPRÄTTAT I FEBR. 1946.

*Gunnar Seely*  
STADSARKITEKT.

*All denna karta varit utställd i stadsarkitektkon-  
loret under tiden 18 febr-3 mars 1946 behygas i fjärdan*

*Gunnar Seely*

Tillhör Kungl.Maj:ts beslut  
den 20 september 1946.  
(undantag se Kungl.Maj:ts brev)  
Stockholm i Kommunikationsdepartementet.  
Ex officio:  
C.A. von Schéele.

Vidarens:


*Louise...*

*I Kungl. Maj:ts beslut angiven linje*

### BETECKNINGAR:

- + — + Jurisdiktionsgräns.
- — — — — Stadsplansgräns.
- — — — — Gällande kvartersgräns, som föreslås bibehållen.
- — — — — Föreslagen områdesgräns.
- — — — — Föreslagen gräns mellan områden med olika stadsplanebestämmelser.
- — — — — Kvartergräns.
- — — — — Nivåkurvor.
- Befintliga byggnader.
- Fastighetsbeteckningar.
- Park eller planterad allmän plats.
- Beteckningar, vilka hänföra sig till särskilda bestämmelser angående byggnads-kvartersens användande eller bebyggande.
- Mark tillgänglig för underjordiska ledningar.
- Högsta byggnadshöjd.
- Gällande gathöjd, som föreslås bibehållen.
- Föreslagen gathöjd.
- Gällande gathöjd, som föreslås ulgä.
- Antal våningar.
- Antal bostadslagenheter.

Tillhör Uppsala stads fullmäktiges  
beslut den 15 mars 1946 § 23.  
Ex officio:  
Stig Gustafson.  
Stadsfullmäktiges sekreterare.

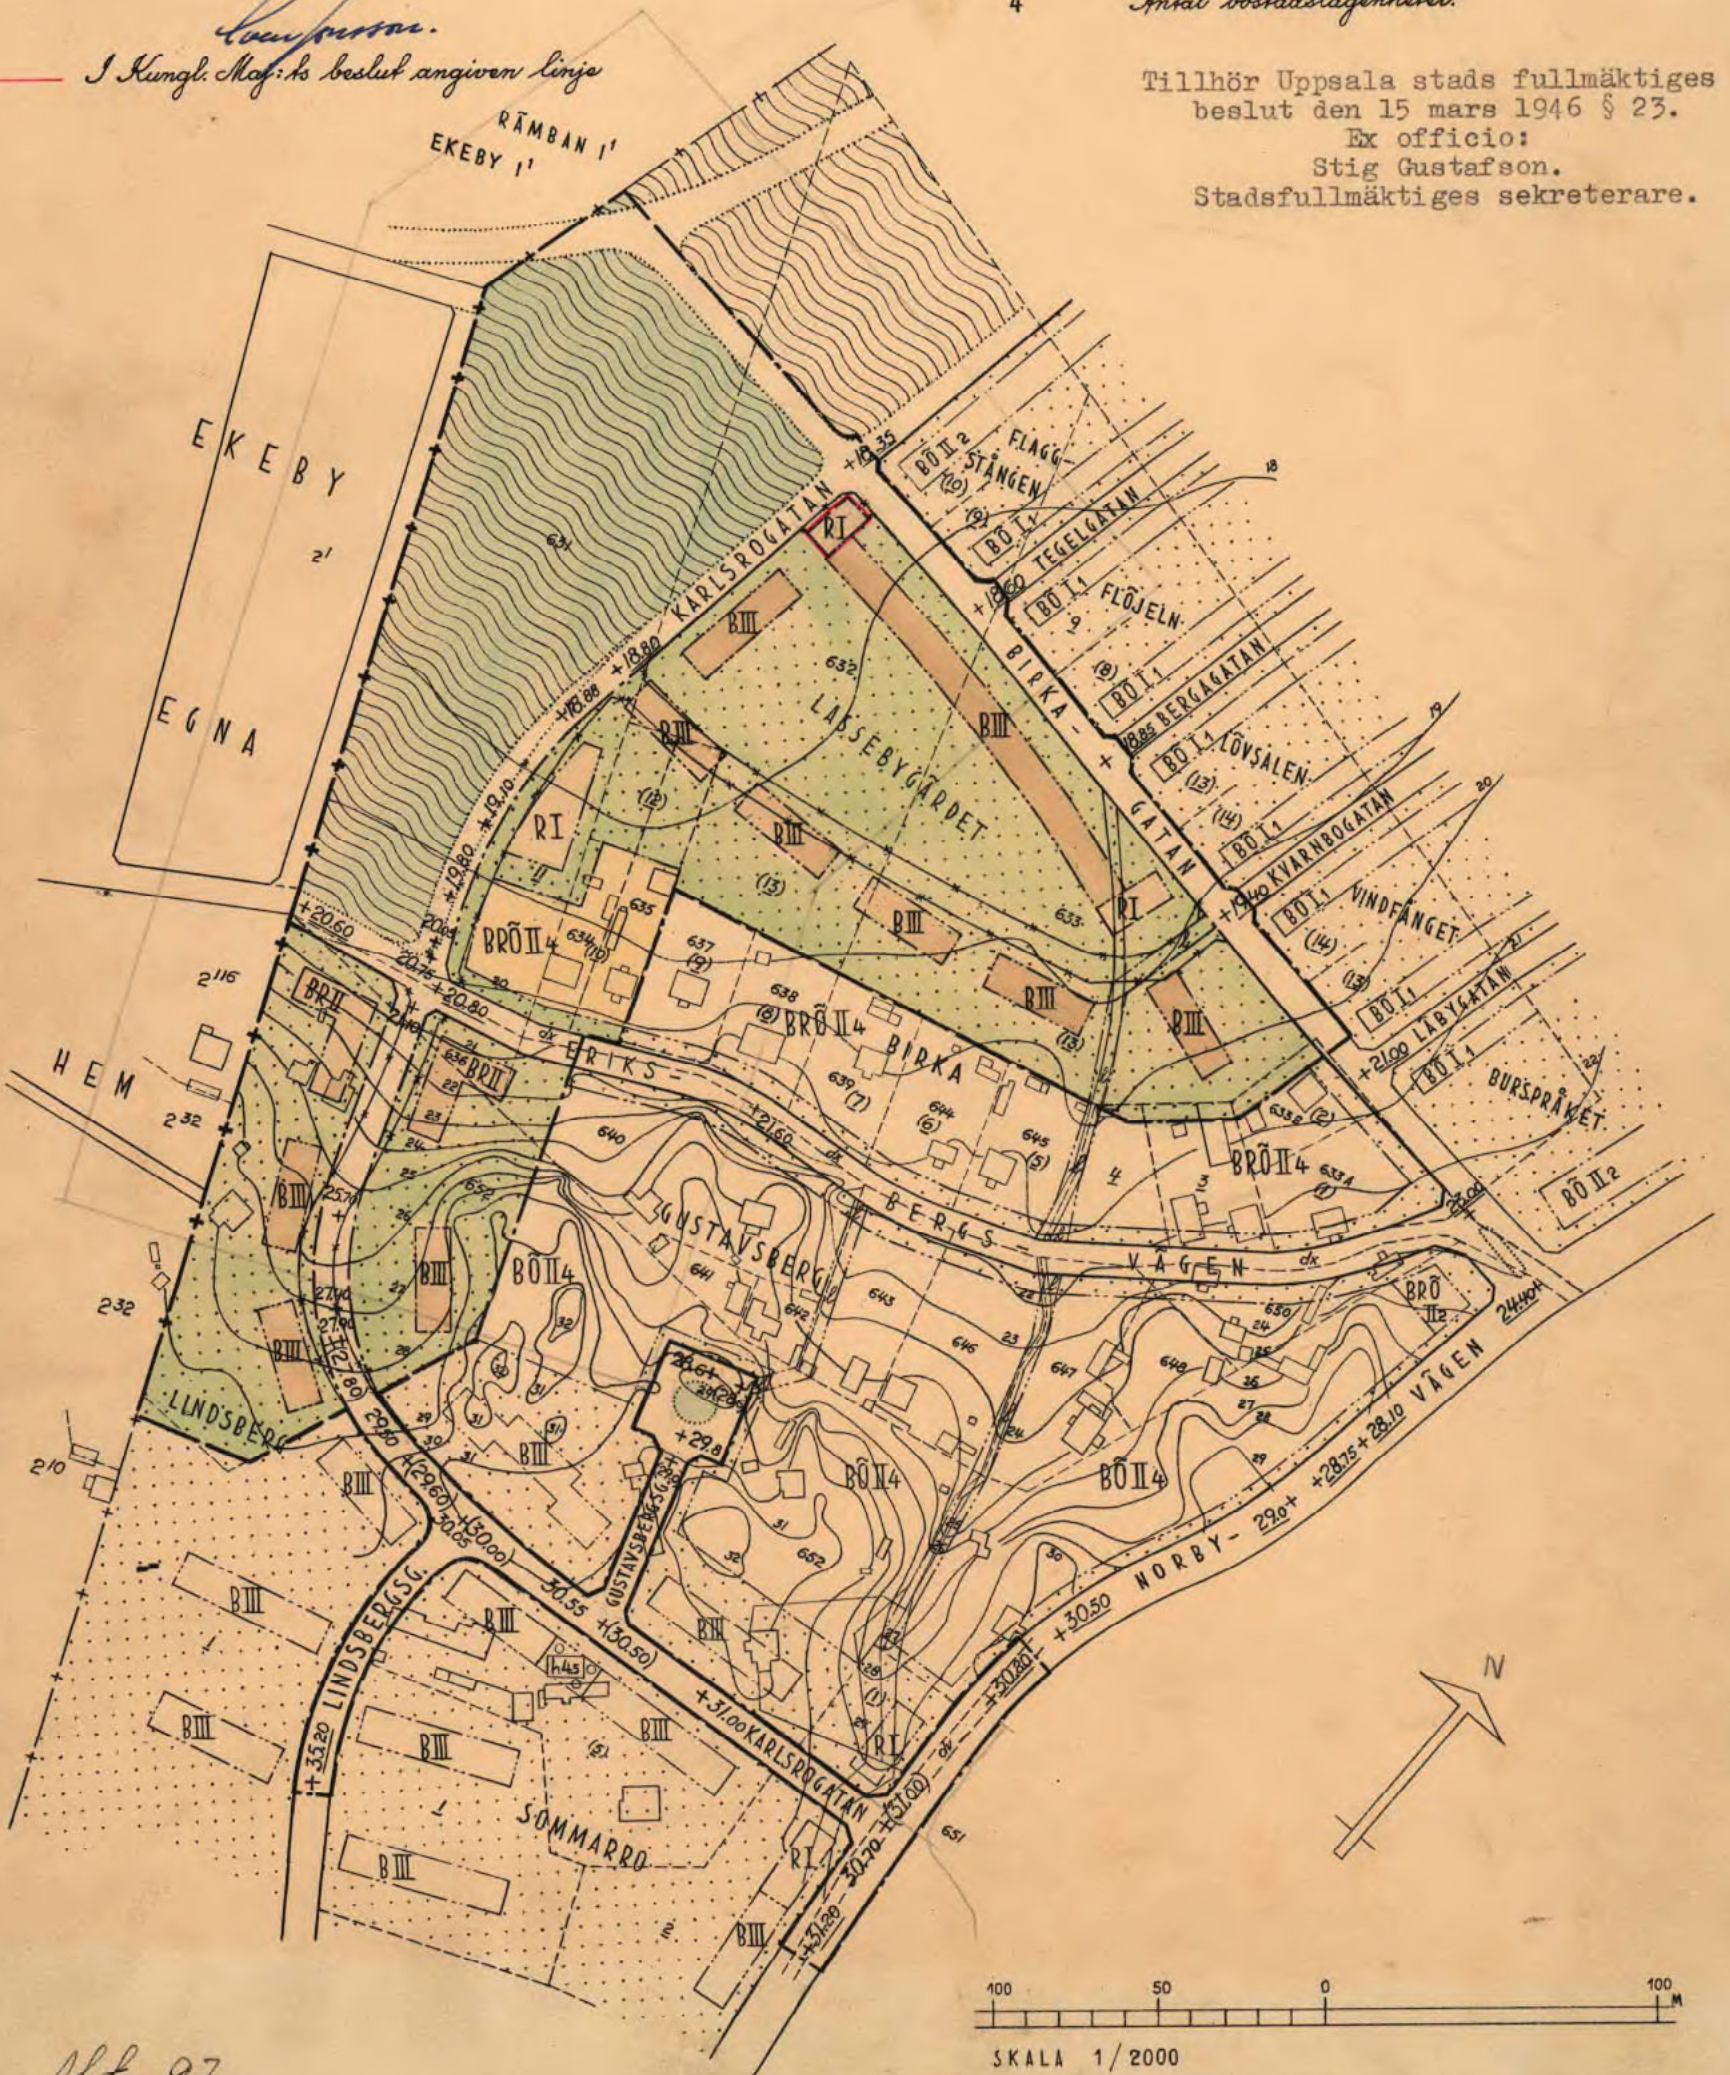

Akt 97.

0380-97