

ÖVERSIKTSKARTA


GRUNDKARTEBETECKNINGAR

- Traktnamn: KUNGSÄNGEN
- Fastighetsgräns
  - Fastighetsbeteckning
  - Användningsgräns sammanfallande med fastighetsgräns
  - Användningsgräns i övriga fall
  - Egenskapsgräns
  - Byggnad i allmänhet eller uthus geodetiskt mått
  - Byggnad i allmänhet eller uthus fotogrammetriskt mått
  - Skärmtak fotogrammetriskt mått
  - Transformator fotogrammetriskt mått
  - Staket
  - Stödmur

Upprättad i juni 1990

*Arthur Eriksson*


Arthur Eriksson  
Kartchef

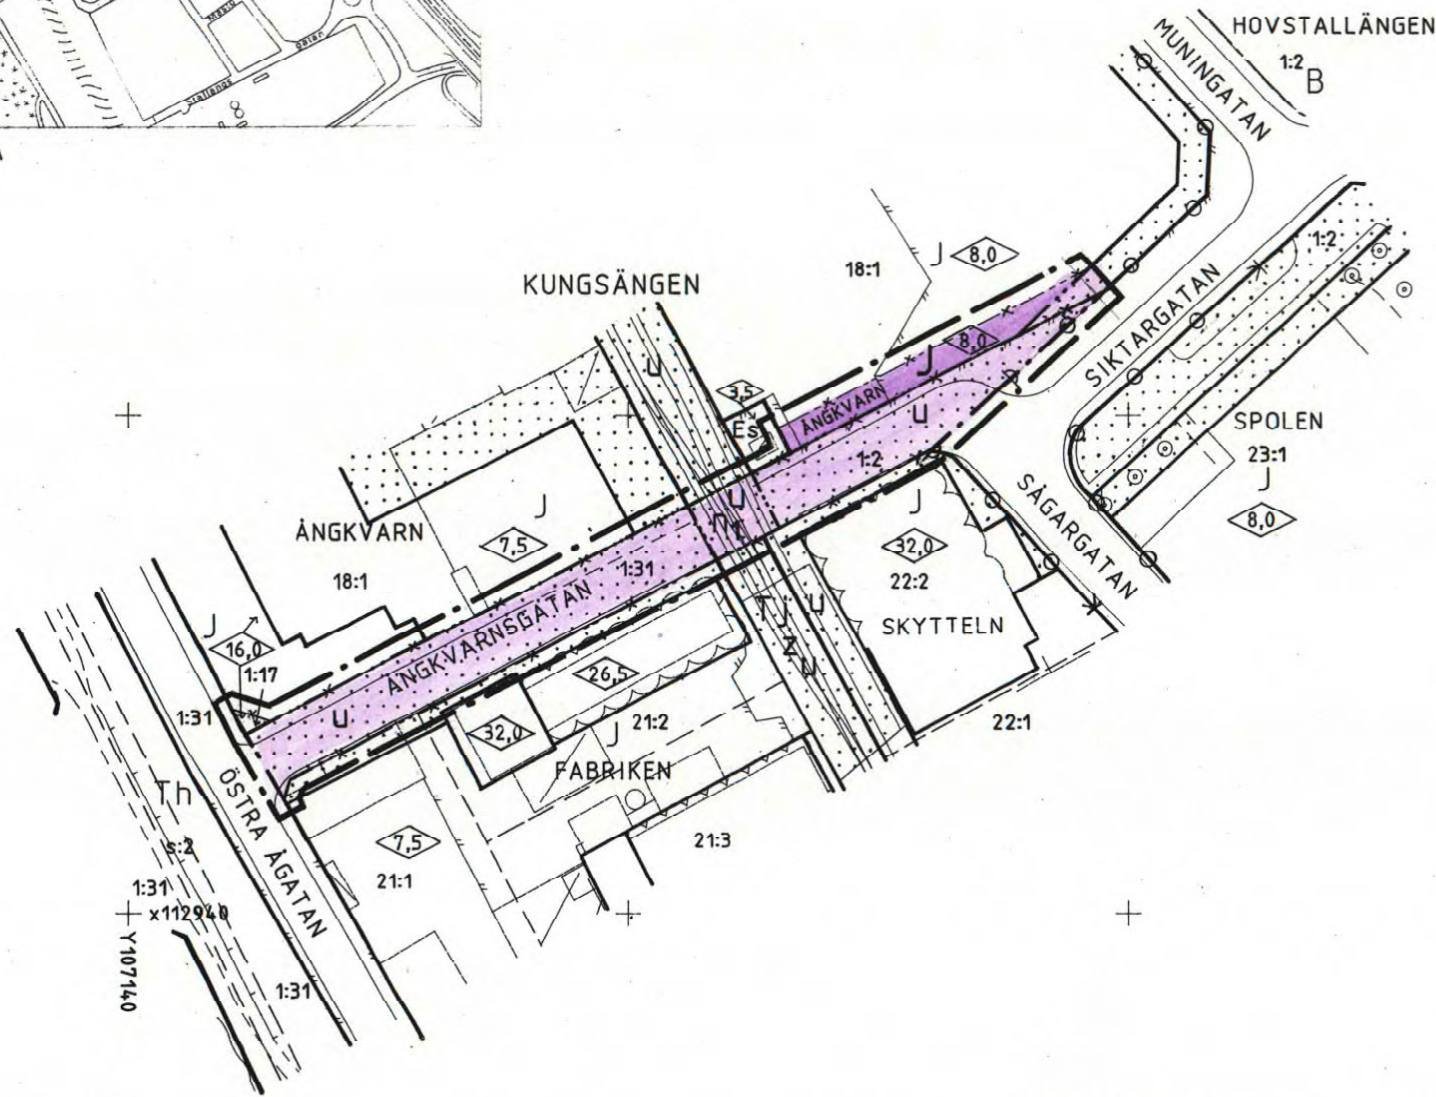

KOPIANS LIKHET MED ORIGINAL  
BETYGAR

*Annika Forsström*  
AGNETA FORSSTRÖM

0380-P91/24

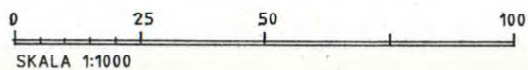

PLANBESTÄMMELSER

Följande gäller inom områden med nedanstående beteckningar. Där beteckning saknas gäller bestämmelsen inom hela planområdet. Endast angiven användning och utformning är tillåten.

GRÄNSBETECKNINGAR

- Linje belägen 3m utanför planområdets gräns
- Användningsgräns
- Egenskapsgräns
- Utgående gränser

ANVÄNDNING AV MARK

- Kvartersmark
- J Industri

BEGRÄNSNINGAR AV MARKENS BEBYGGANDE

- u Marken får inte bebyggas
- u Marken skall vara tillgänglig för allmänna underjordiska ledningar

MARKENS ANORDNANDE

- n<sub>1</sub> Industrispår

IN- OCH FART

- In- och utfart får inte anordnas. Tvärstreck markerar förbudets slut

UTFORMNING, UTFÖRANDE

- ◊ 0.0 Högsta byggnadshöjd i meter

ADMINISTRATIVA BESTÄMMELSER

Genomförandetiden är 5 år från och med dagen efter det att planen vunnit laga kraft

UPPLYSNINGAR

- Planhandlingen består av:
- plankarta med bestämmelser
  - planbeskrivning
  - genomförandebeskrivning

**ANTAGANDEHANDLING**

- består av:
- planhandling
  - fastighetsförteckning

GODKÄND AV BN FÖR SAMRÅD	1990-07-26
GODKÄND AV BN FÖR UTSTÄLLNING	1990-10-18
GODKÄND AV BN FÖR ANTAGANDE	1990-12-20
ANTAGEN AV KF	1991-03-25
LAGA KRAFT	1991-05-02

DETALJPLAN FÖR

**ÅNGKVARNSGATAN**

Dp 56Y

KUNGSÄNGENS INDUSTRIOMRÅDE

UPPSALA KOMMUN

UPPRÄTTAD I OKTOBER 1990

*Jingvar Blomster*

JINGVAR BLOMSTER  
STADSARKITEKT

*Lars-Göran Wänstrand*

LARS-GÖRAN WÄNSTRAND  
STADSPLANEINGENJÖR