

GRUNDKARTEBETECKNINGAR

FASTIGHETSGRÄNSER M.M.

- Fastighetsgräns
- Rättighetsdel (Serv=servitut, ga=gemenskapsanläggning)

GRÄNSER ENLIGT DETALJPLAN

- Användningsgräns sammanfallande med fastighetsgräns
- - - Användningsgräns övriga fall
- Egenskapsgräns

BYGGNADER M.M.

- Byggnader (geo.inmätt och fotogr.kart.)

ÖVRIGT

- Staket
- Häck
- Stödmur
- Mur ytter
- Kantsten
- - - Vägkant
- - - Gång- och cykelväg
- Slänt
- ⊙ Stolpe
- ⊙ Träd
- Trappa

HÖJDFÖRHÅLLANDEN


- 0 Höjdkurva
- + 0.0 Markhöjd

Koordinatsystem:
SWEREF 99 18 00 / RH2000 i höjd

Underlag:
Primärkartan

Upprättad av stadsbyggnadskontoret i maj 2011

Inger Högberg
Karttekniker

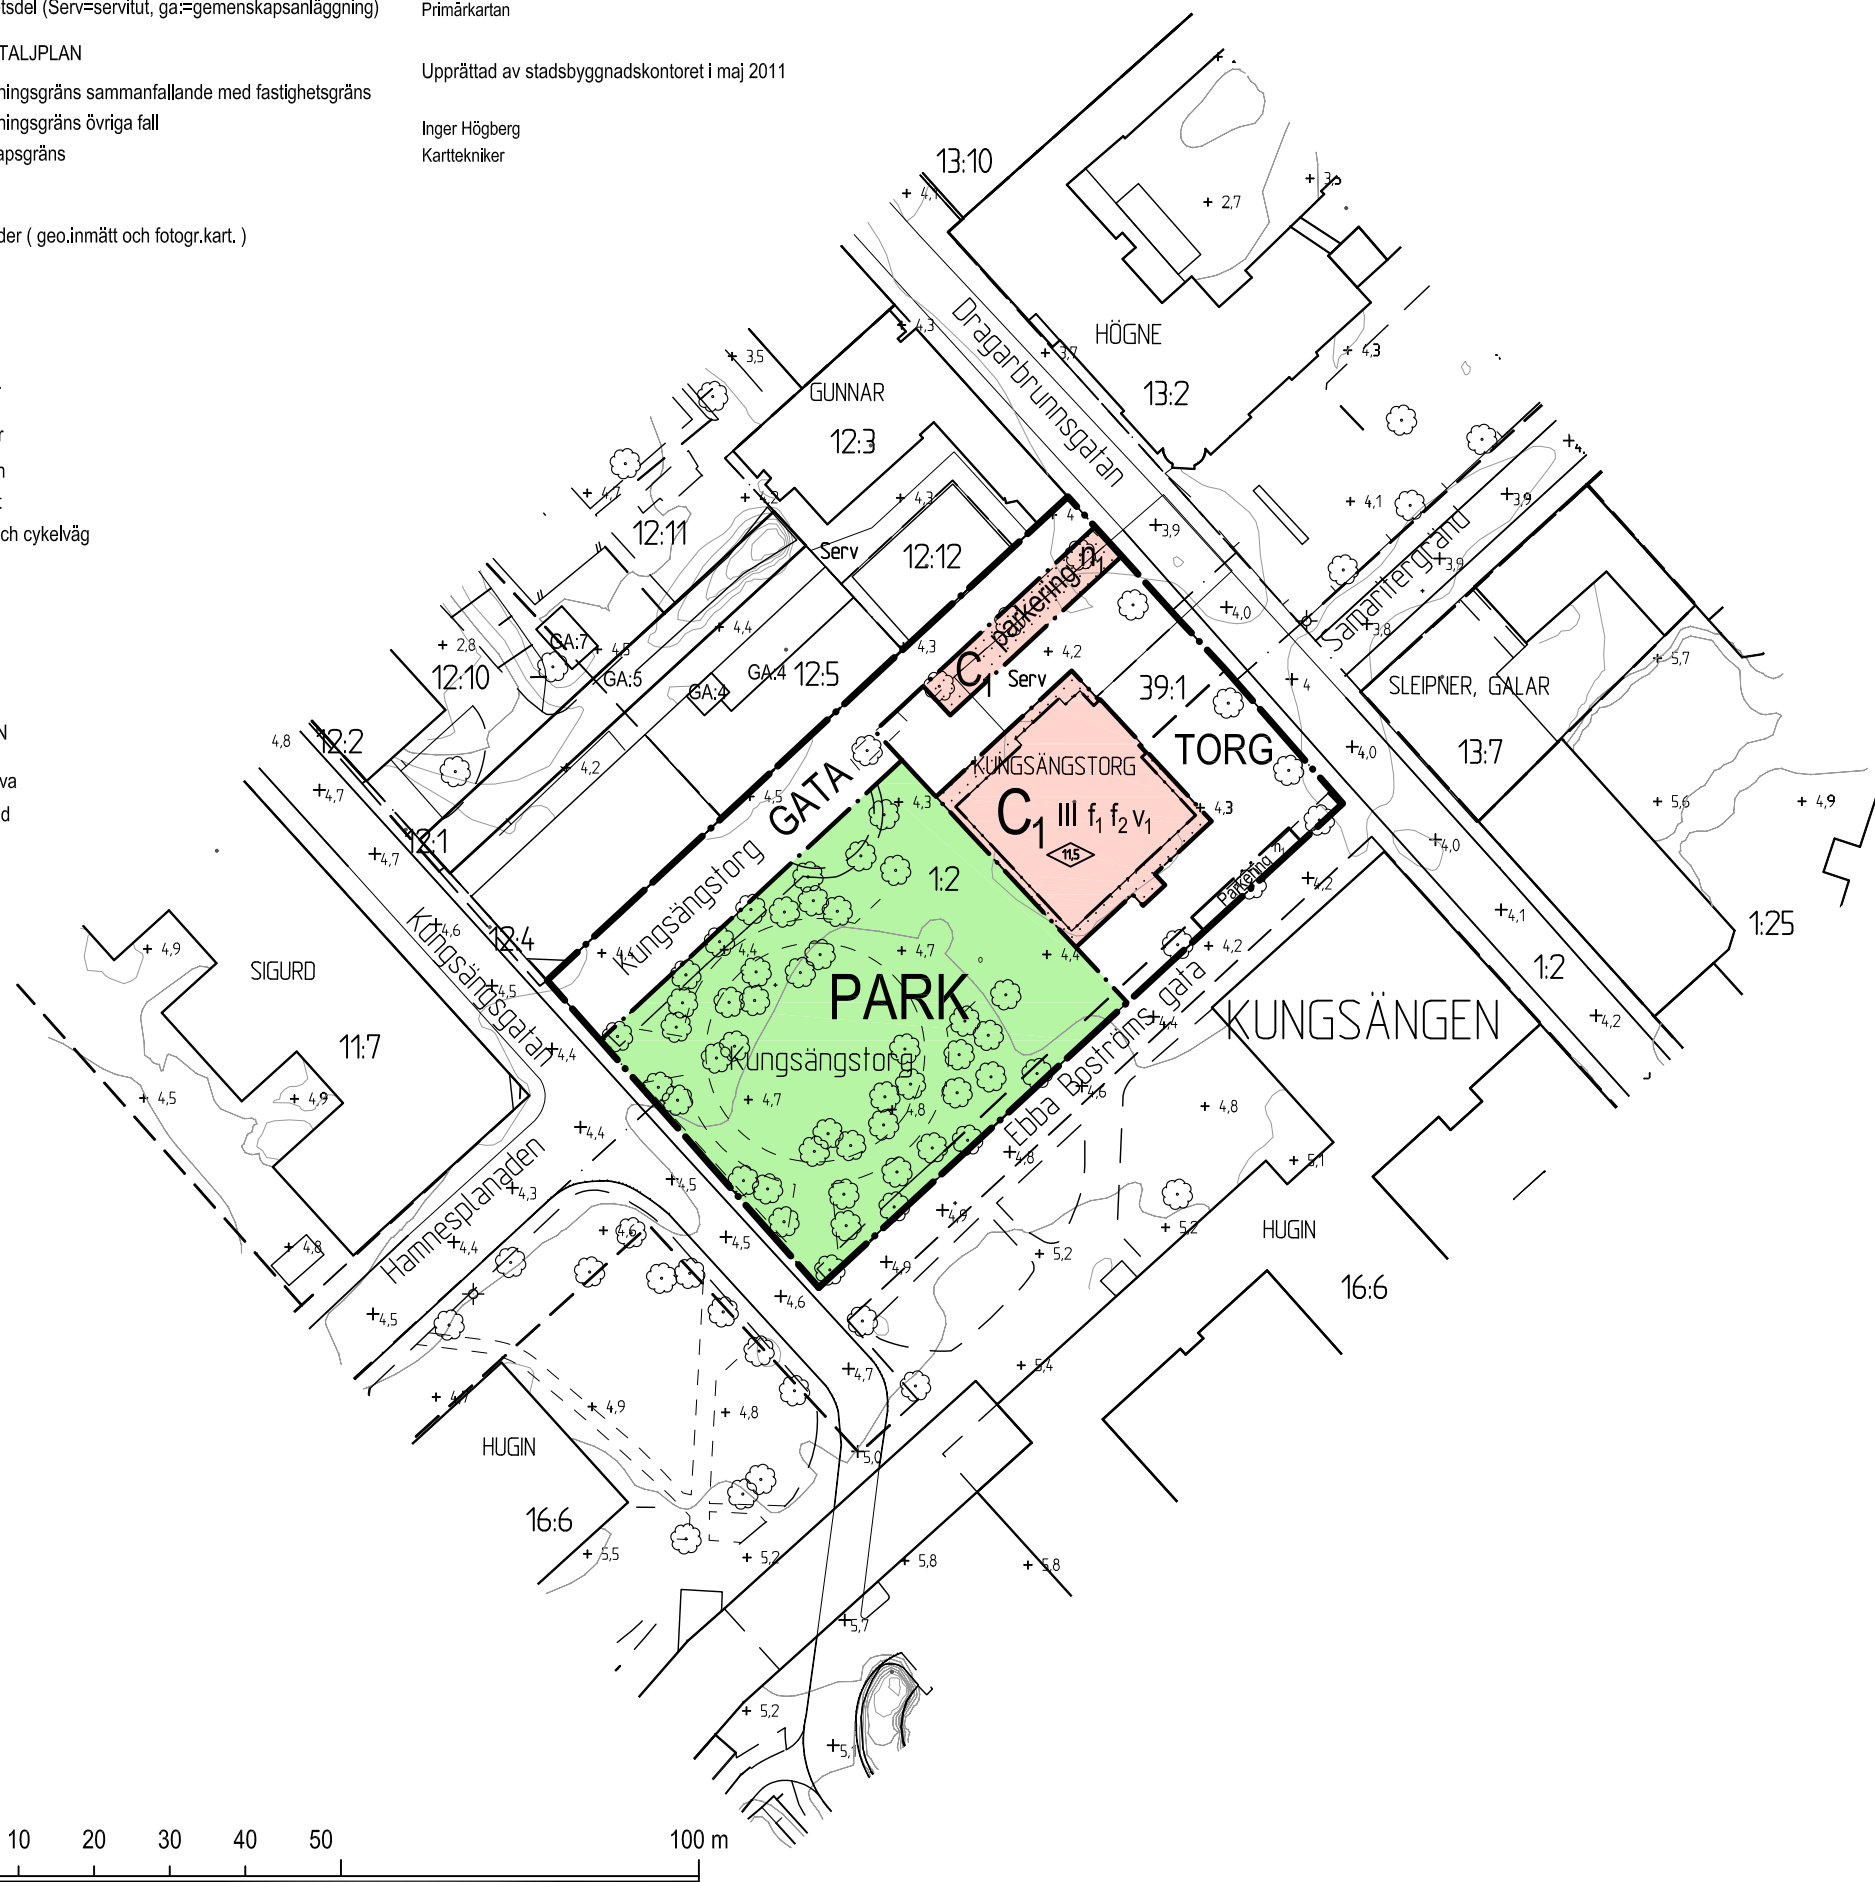

PLANBESTÄMMELSER

Följande gäller inom områden med nedanstående beteckningar. Endast angiven användning och utformning är tillåten. Bestämmelser utan beteckning gäller inom hela området.

GRÄNSBETECKNINGAR

- • — Detaljplanegräns
- • — Användningsgräns
- • — Egenskapsgräns

ANVÄNDNING AV MARK

Allmänna platser

- GATA Gatumark
- PARK Anlagd park
- TORG Ska utformas som torgyta

Kvartersmark

- C₁ Centrumverksamhet, vuxenutbildning

UTFORMNING AV ALLMÄNNA PLATSER

- parkering Handikapparkering skall anordnas
- n₁ Träden får inte fällas

MARKENS ANORDNANDE

- Mark och vegetation
- parkering Parkeringsplatser skall anordnas

BEGRENSNINGAR AV MARKENS BEBYGGANDE

- Marken får inte bebyggas

PLACERING, UTFORMNING, UTFÖRANDE

Utformning


- 0.0 Högsta byggnadshöjd i meter
- III Högsta antal våningar
- V₁ Vind får inte inredas

Utseende (ny bebyggelse)

- f₁ Byggnadens proportioner och för byggnadens uttryck viktiga detaljer ska bevaras. Nya entréer, fönster och liknande ska utgå från befintliga fönsters och dörrars placering och utseende.
- f₂ Skyltar på tak tillåts inte

ADMINISTRATIVA BESTÄMMELSER

Genomförandetiden är 5 år från den dag planen vinner laga kraft

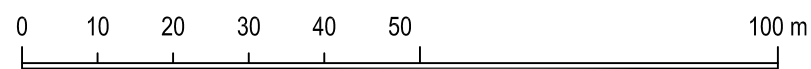

SKALA 1:1000 (A3)

Uppsala Kommun Laga kraft

Detaljplan för kv Kungsängstorg Kungsängen 39:1

Upprättad i november 2011, rev. februari 2012
Normalt planförfarande

Ulla-Britt Wickström
Processansvarig

Rebecca Weissmann
Planarkitekt

Beslutsdatum	Instans
Samråd 2010-12-07	BN
Utställning 2011-11-17	BN
Antagande 2012-02-16	PBN
Laga kraft 2012-03-15	

Till planen hör:
Plankarta
Plan- och
Genomförandebeskrivning

fd. diariernr: 2010/20057-1

diariernr: 2012/20135-1