

FÖRSLAG TILL ÄNDRAD STADSPLAN FÖR KVARTERET SLOTTET I UPPSALA

Tillhör Uppsala stads fullmäktiges
beslut den 18 februari 1938. §

Ex officio:

Stadsfullmäktiges sekreterare

Upprättat i juli 1937
i länsarkitektkontoret i Uppsala.
Justerat i okt. 1937.

Skala 1:1000




Tillhör Kungl. Maj:ts beslut
den 3 november 1938.
Stockholm i Kommunikationsdepartementet

Ex officio:


H. S. L. L.

KV. KORNUSET

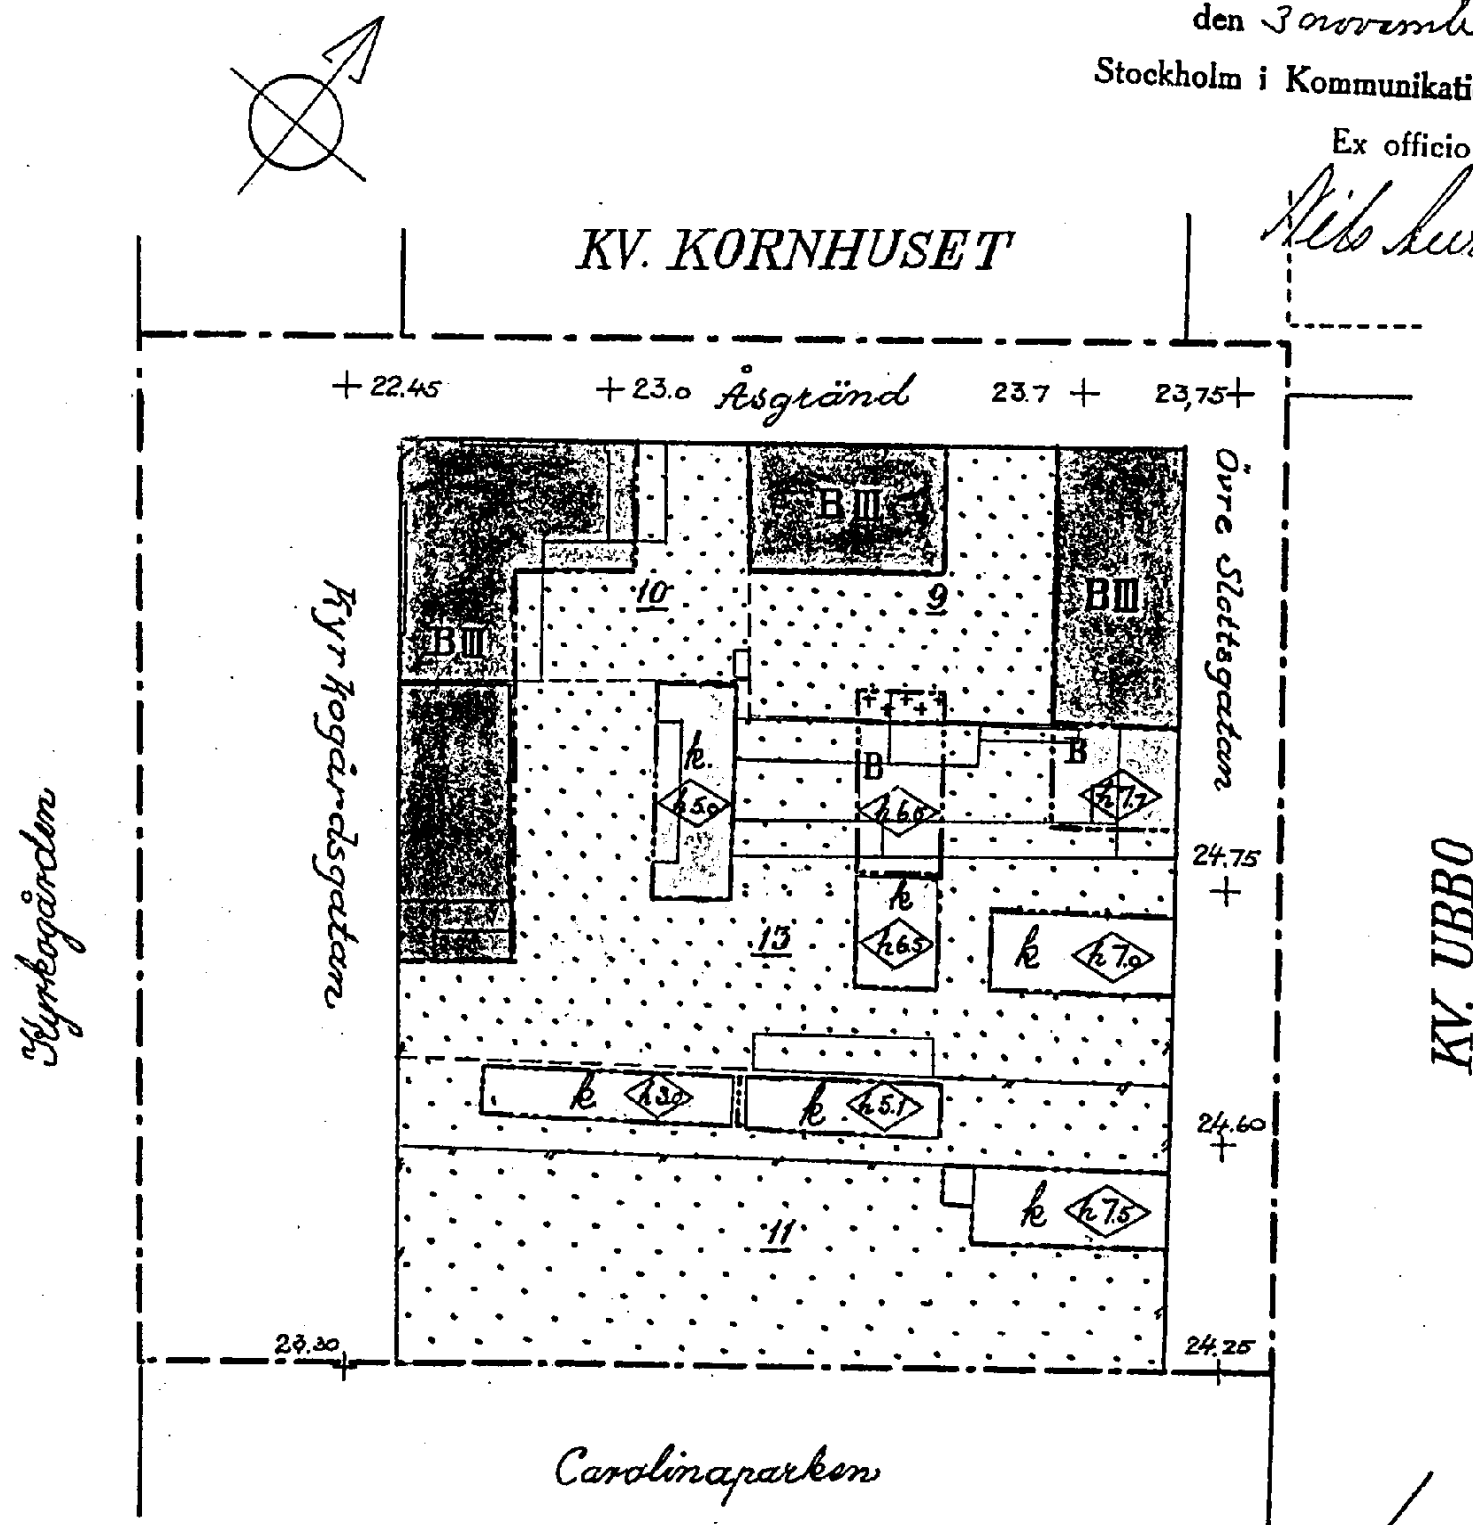

Beteckningar:

- Stadsplanegräns.
- Förslagen kvartersgräns.
- Gällande kvartersgräns, som föreslås bibehållen.
- Förslagen gräns mellan områden med olika stadsplanbestämmelser.
- +0.00 Förslagen gathöjd
- *-*-* Gällande gräns, som föreslås utgå

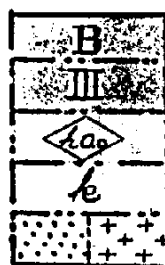

Beteckningar, vilka hänföra sig till särskilda bestämmelser angående områdenas och byggnadskvarters användande eller bebyggande.