

FÖRSLAG TILL STADSPLAN FÖR GOTTSUNDA CENTRUM UPPSALA KOMMUN

PL.84 E

UPPRÄTTAT I JANUARI 1973

John Linnæus
JOHN LINNÆUS
PLANCHEF

Norbert Furlinger
NORBERT FÜRLINGER
PLANARKITEKT

TILLHÖR UPPSALA KOMMUNFULLMÄKTIGES
BESLUT DEN 18 JUNI 1973 S. 250

EX OFFICIO
ANNE-MARIE CLÉMENTZ
KOMMUNFULLMÄKTIGES SEKRETERARE

- BETECKNINGAR**
- GRÄNSBETECKNINGAR**
- STADSPLANEGRÄNS
 - GÄLLANDE OMRÅDESGRÄNS
 - - - GÄLLANDE OMRÅDESGRÄNS AVSEDD ATT UTGÅ
 - OMRÅDESGRÄNS
 - BESTÄMMELSEGRÄNS
 - - - - GRÄNSLINJER EJ AVSEDDA ATT FASTSTÄLLAS

- OMRÅDESBETECKNINGAR**
- ALLMÄN PLATS**
- GATA ELLER TORG
 - ▨ PARK ELLER PLANTERING

- BYGGNADSKVARTER**
- B OMRÅDE FÖR BOSTADSÄNDAMÅL
 - Ch OMRÅDE FÖR CENTRUMBEBYGGELSE
 - Ri OMRÅDE FÖR IDROTTSÄNDAMÅL

- ÖVRIGA BETECKNINGAR**
- ▨ MARK SOM ICKE FÅR BEBYGGAS
 - X1 MARK TILLGÄNGLIG FÖR ALLMÄN CYKEL- OCH GÅNGTRAFIK
 - X2 MARK TILLGÄNGLIG FÖR ALLMÄN CYKEL- OCH GÅNGTRAFIK I TUNNEL
 - ◊ BYGGNADSHÖJD
 - +0,0 GÄLLANDE GATUHÖJD
 - + (0,0) GÄLLANDE GATUHÖJD AVSEDD ATT UTGÅ
 - 0 GATUHÖJD
 - u MARK TILLGÄNGLIG FÖR UNDERJORDISKA LEDNINGAR
 - 0000 TILLÅTEN VÄNINGSYTA I M²

- GRUNDKARTEBETECKNINGAR**
- FASTIGHETSGRÄNSER
 - 11:20 FASTIGHETSBECKNING
 - BEFINTLIG BYGGNAD
 - 0 NIVÅKURVA
- GRUNDKARTAN UPPRÄTTAD ÅR 1973 AV STADSINGENJÖR MATS LEVAN


- TRAKTBETECKNINGAR**
- G = GOTTSUNDA
 - U = ULTUNA
 - V = VALSÅTRA

TILLHÖR BYGGNADSNÄMNDENS I UPPSALA
KOMMUN BESLUT DEN 10.5.1973 S. 734

Gunnar Beijer
GUNNAR BEIJER
BYGGNADSNÄMNDENS SEKR.

SKALA 1:2000

200 M 100 50 10 0

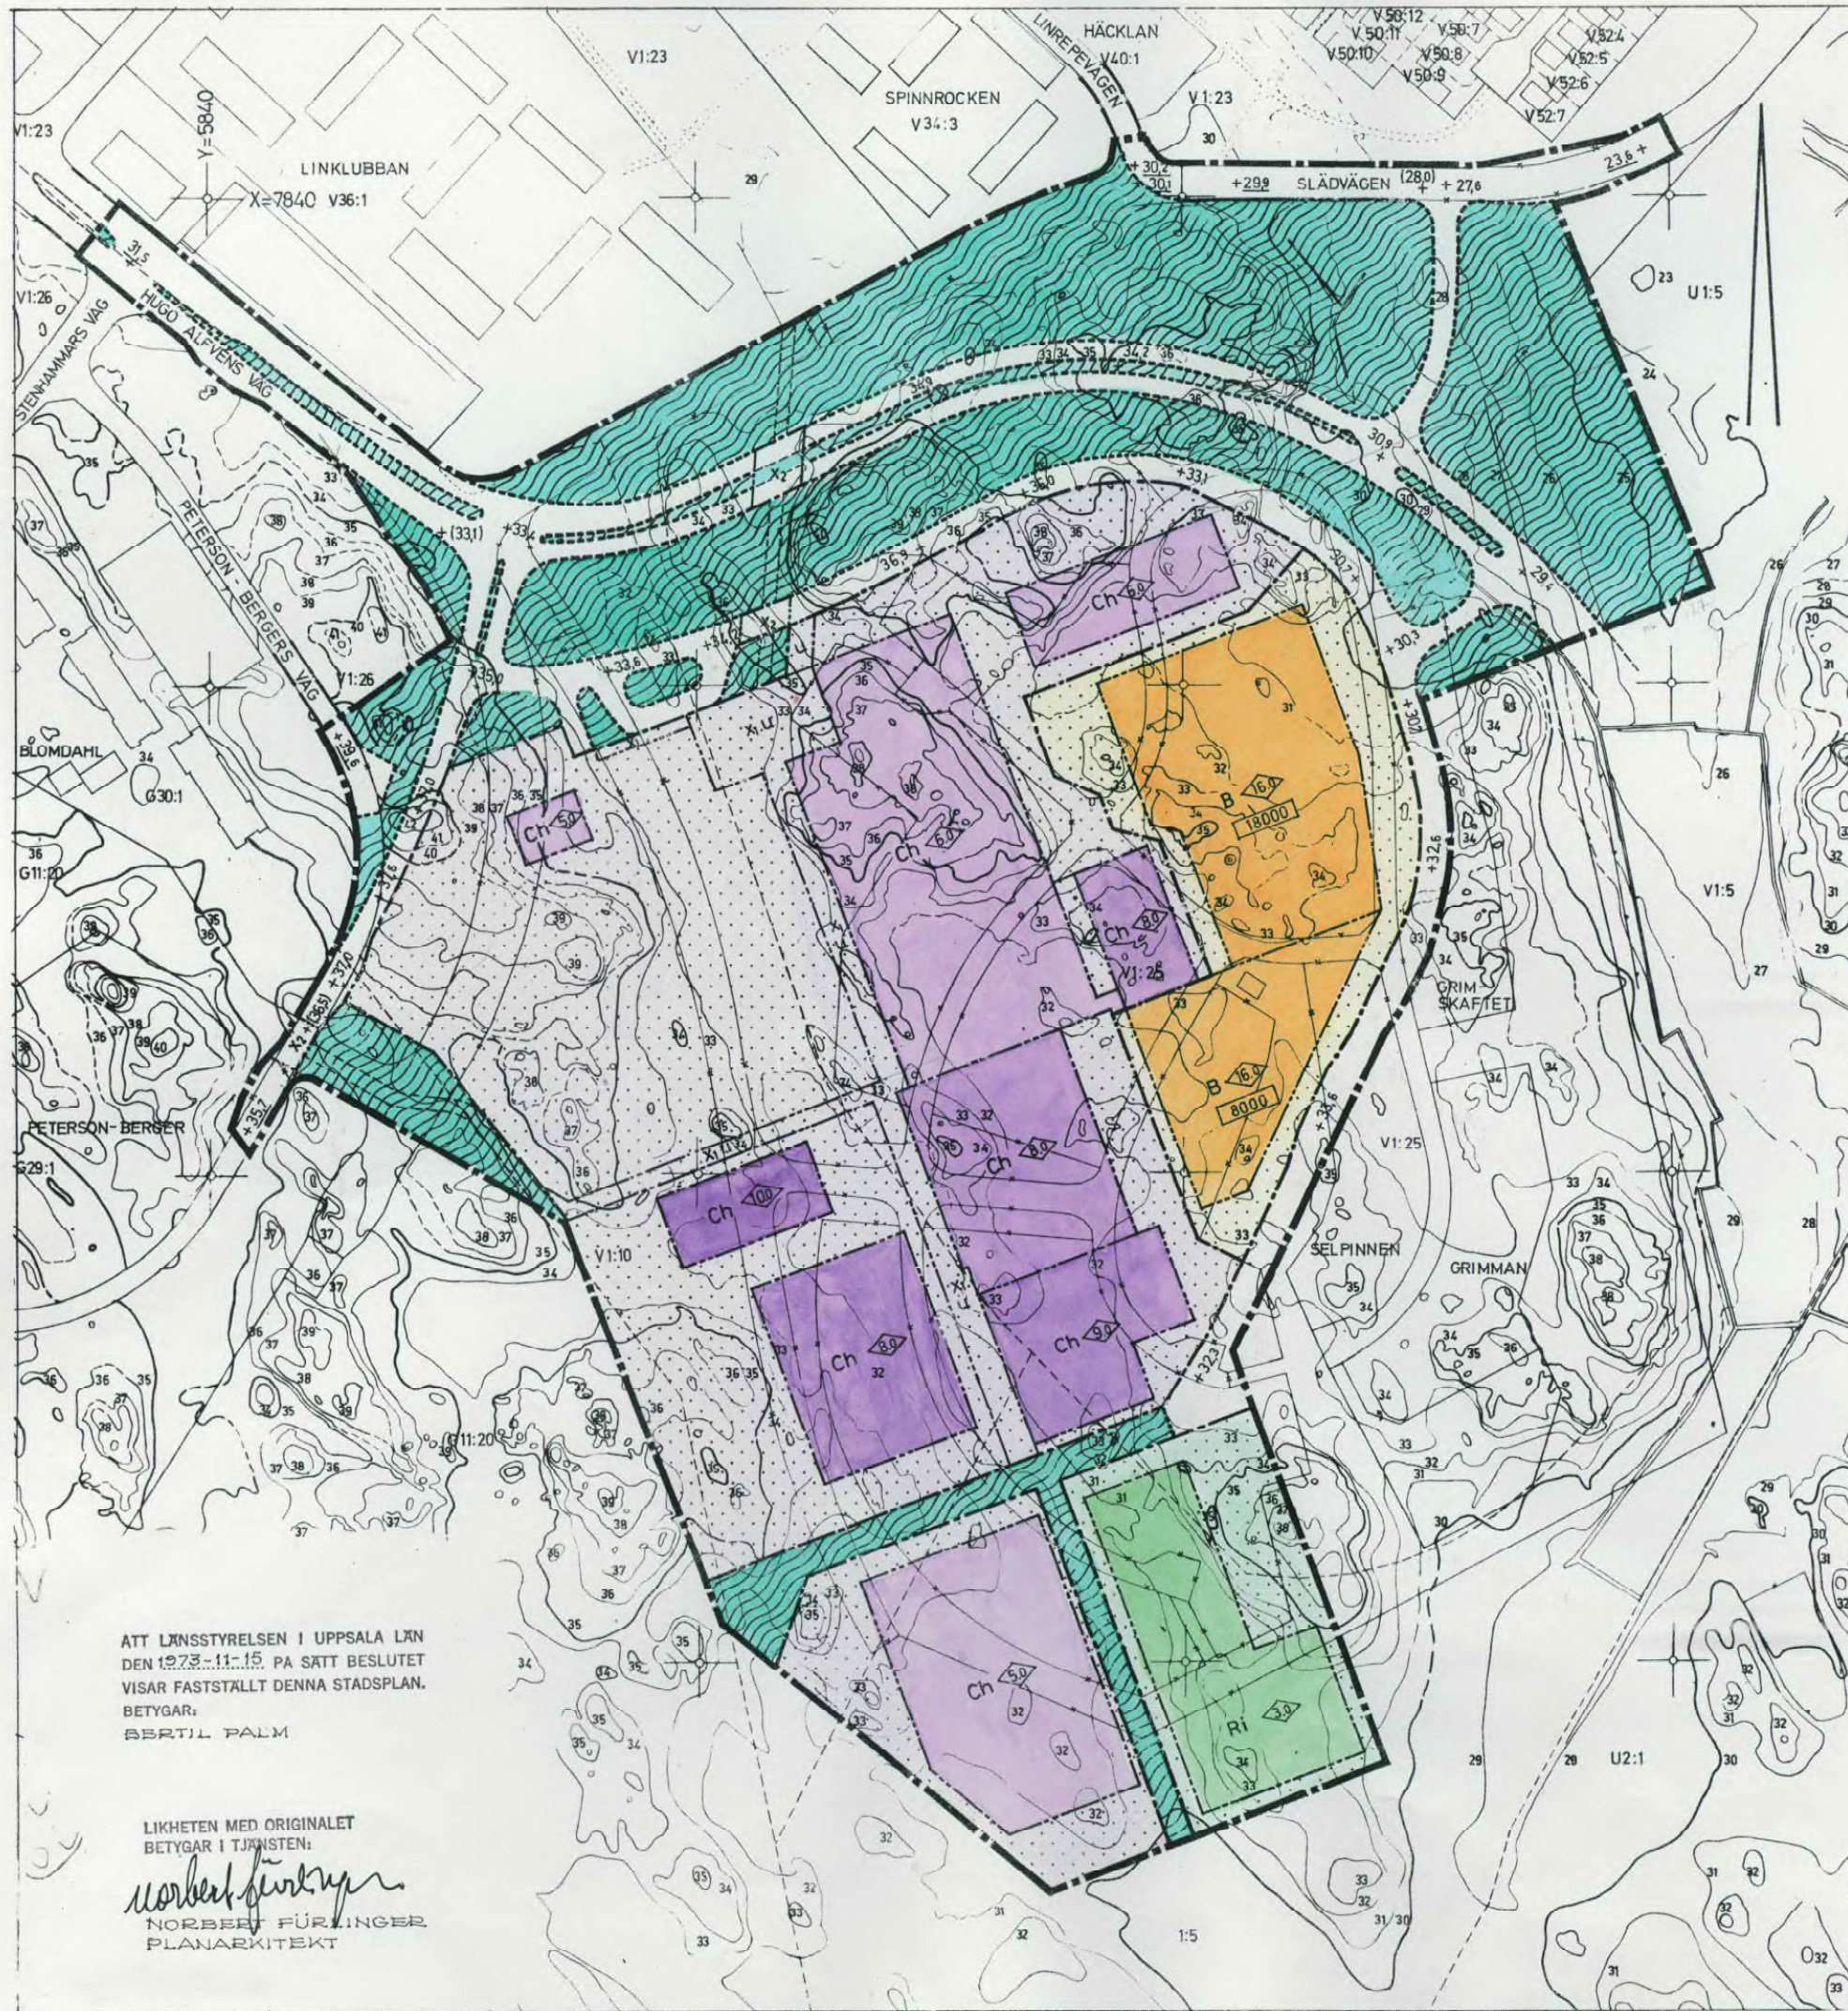

ATT LÄNSSTYRELSEN I UPPSALA LÄN
DEN 1973.11.15 PÅ SATT BESLUTET
VISAR FASTSTÄLLT DENNA STADSPLAN.
BETYGAR:
BERTIL PALM

LIKHEITEN MED ORIGINALT
BETYGAR I TJÄNSTEN:
Norbert Furlinger
NORBERT FÜRLINGER
PLANARKITEKT

0380-
-405