

PL 84 J  
FÖRSLAG TILL STADSPLAN FÖR  
HUGO ALFVENS VÄG

UPPSALA KOMMUN  
UPPRÄTTAT I MARS 1974

*John Linnæus*  
JOHN LINNÆUS  
PLANCHEF

*Norbert Furlinger*  
NORBERT FURLINGER  
PLANARKITEKT

TILLHÖR UPPSALA KOMMUN  
BYGGNADSNÄMNDENS BESLUT  
1975-04-29 § 750  
BETYGAR:  
*Inger Ståhlberg*  
INGER STÅHLBERG  
SEKRETERARE

OMRÅDE UNDANTAGET ENLIGT  
BYGGNADSNÄMNDENS BESLUT  
1975-04-29 § 750

TILLHÖR UPPSALA KOMMUNFULLMÄKTIGES  
BESLUT DEN 16 JUNI 1975 § 218.  
EX OFFICIO: ULLA BECCENDEH  
KOMMUNFULLMÄKTIGES SEKRETERARE

ATT LÄNSSTYRELSEN I UPPSALA LÄN 1975-11-26  
PÅ GÄTT BESLUTET VISAR FASTSTÄLLT DENNA  
STADSPLAN OCH ATT BESLUTET VUNNIT LAGA  
KRAFT BETYGAR  
LENNART OLSSON

KOPIANS LIKHET MED ORIGINAL ET BETYGAR  
I TJÄNGTEN:  
*Norbert Furlinger*  
NORBERT FURLINGER  
PLANARKITEKT

BETECKNINGAR

GRÄNSBETECKNINGAR

- STADSPLANEGRÄNS
- GÄLLANDE OMRÄDEGRÄNS
- GÄLLANDE OMRÄDEGRÄNS AVSEDD ATT UTGÅ
- OMRÄDEGRÄNS
- BESTÄMMELSGRÄNS
- FASTIGHETSGRÄNS
- GRÄNSLINJE, EJ AVSEDD ATT FASTSTÄLLAS
- ILLUSTRATIONSLINJE

OMRÄDESBETECKNINGAR


- ALLMÄN PLATS
- GATA
- PLANTERING

ÖVRIGA BETECKNINGAR

- +0,0 GÄLLANDE GATUHÖJD
- (+0,0) GÄLLANDE GATUHÖJD, AVSEDD ATT UTGÅ
- +0,0 GATUHÖJD
- 00 FASTIGHETSBECKNING
- HIVÅKURVA

TRAKTNAMN

- S SUNNERSTA
- U ULTHA
- V VALSÅTRA

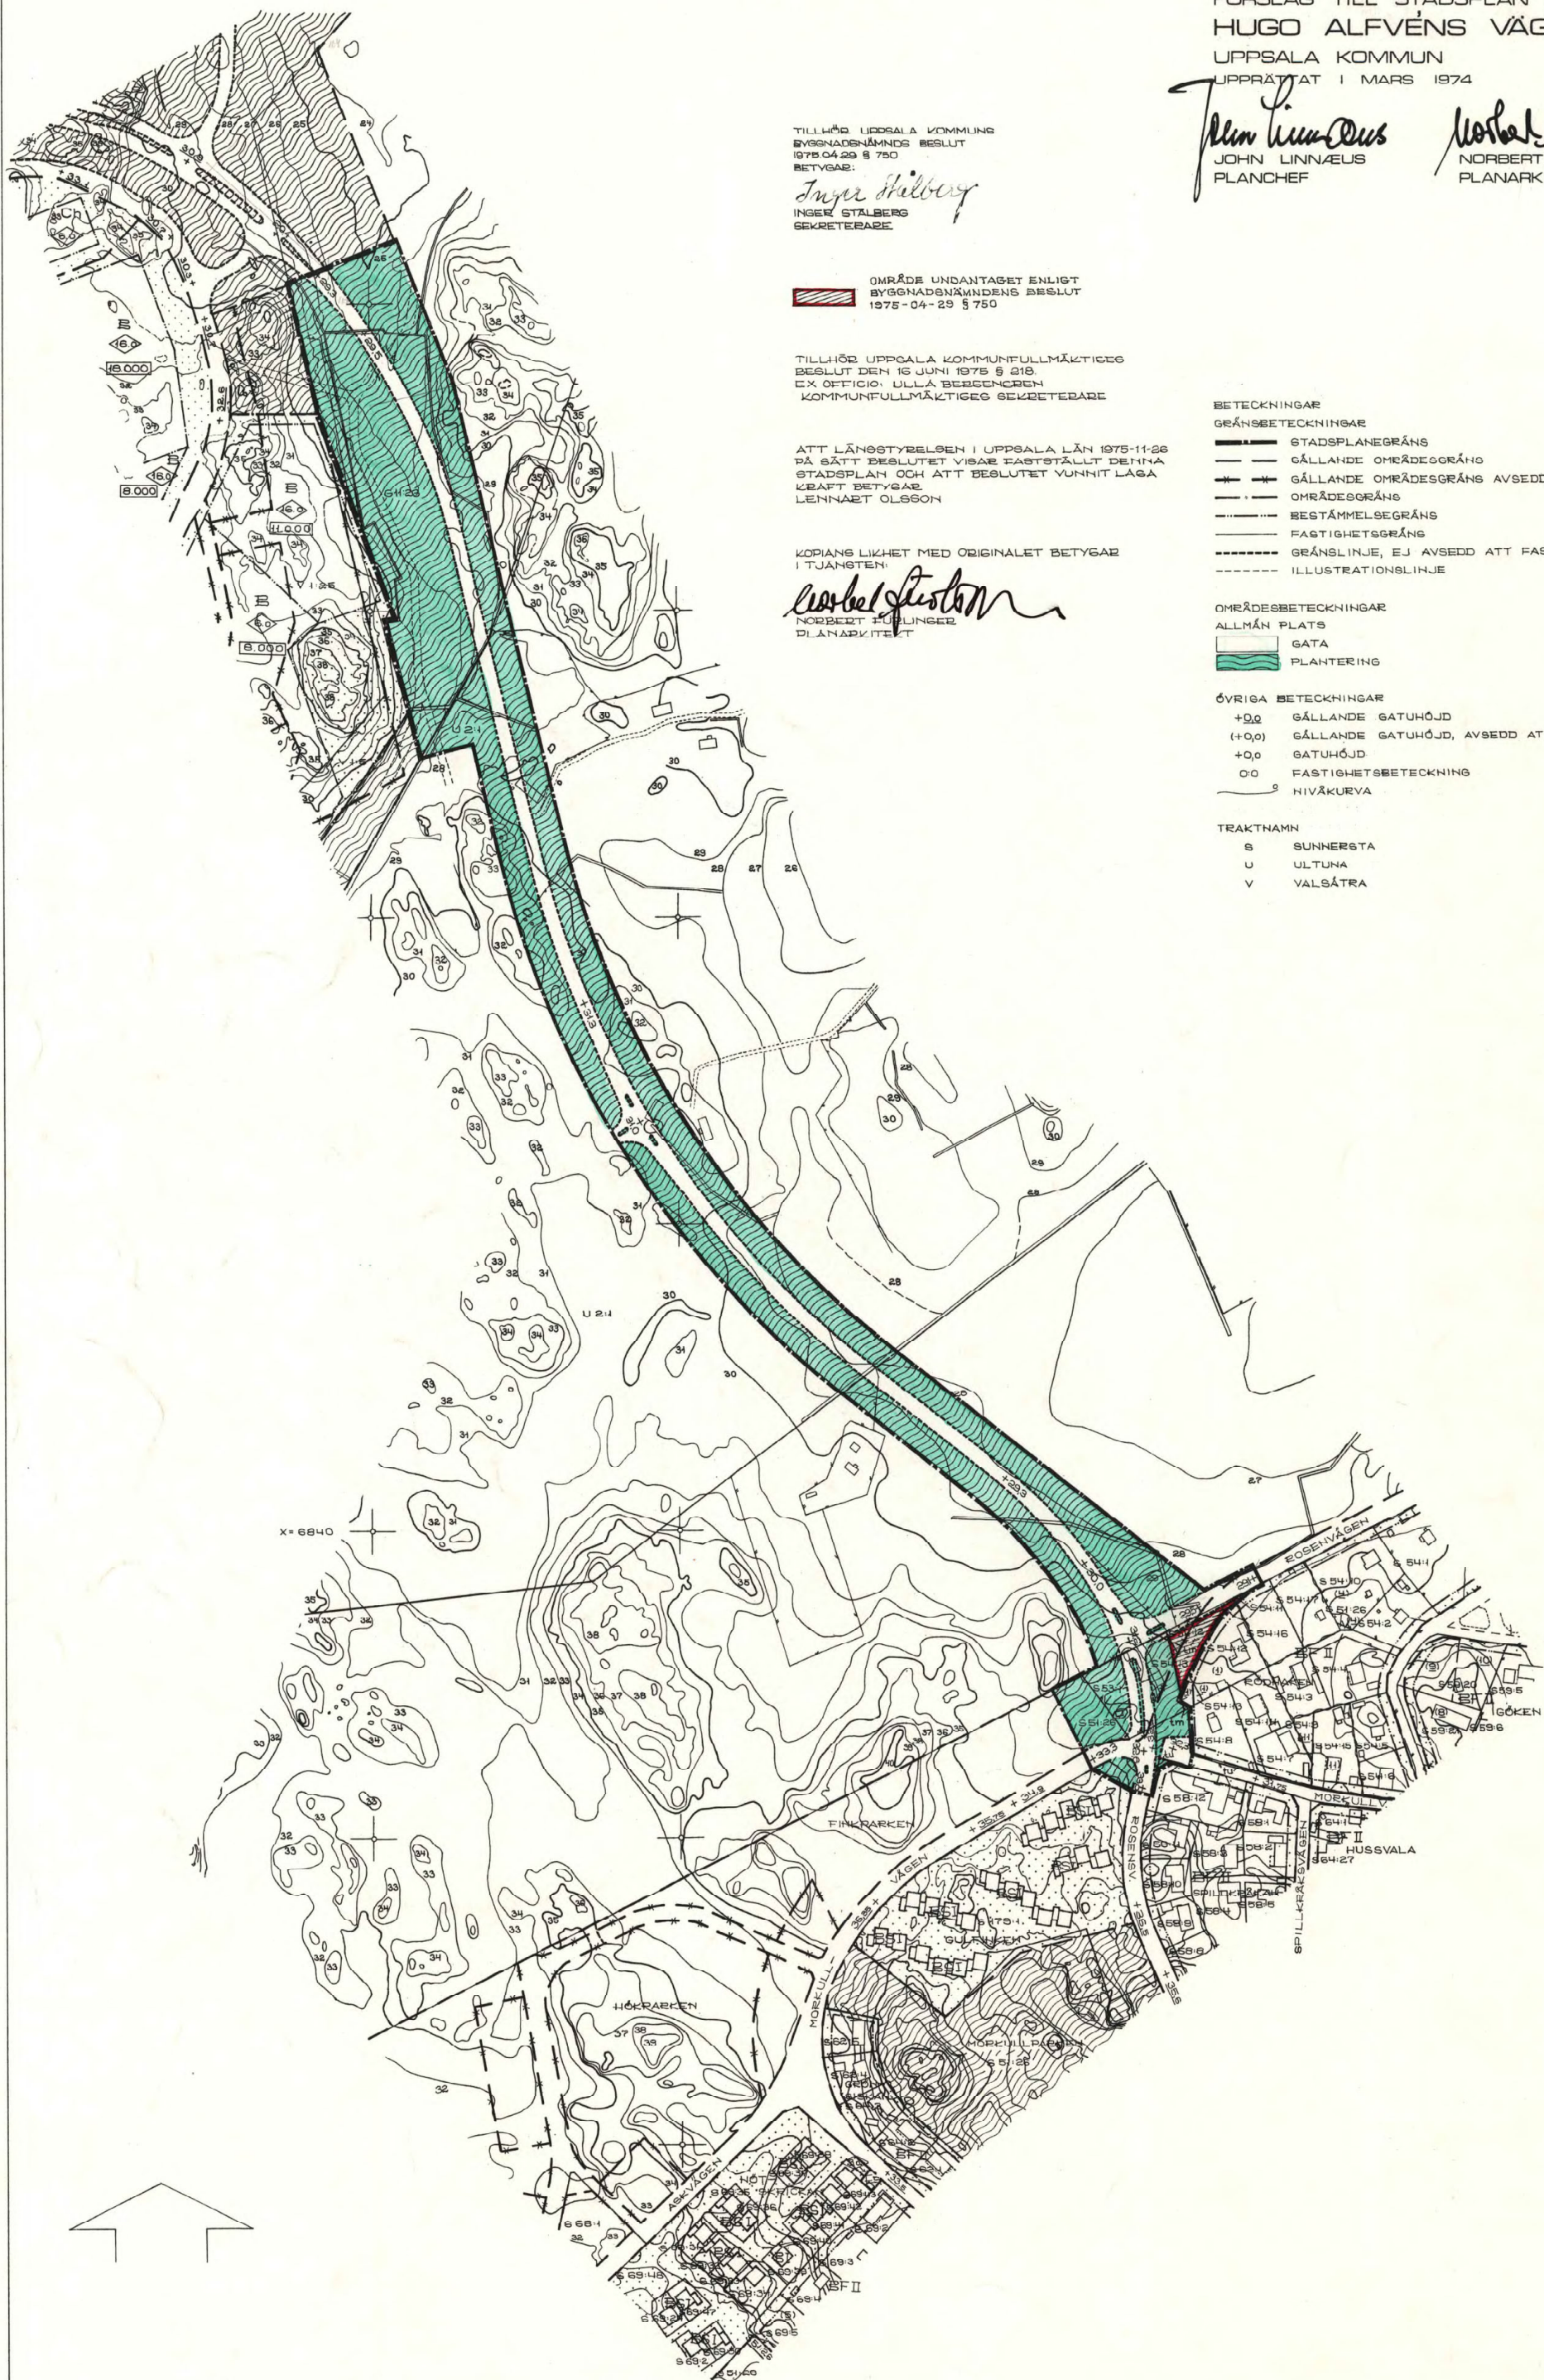

0 100 200 M  
SKALA 1:2000