

TILLHÖR UPPSALA KOMMUNS
BYGGNADSNÄMNDENS BESLUT
1982-08-26 § 1113
BETYGAR

Inger Stålborg
INGER STÅLBORG
SEKRETERARE

TILLHÖR UPPSALA KOMMUNFULLMÄKTIGES
BESLUT DEN 27 SEPTEMBER 1982 § 255
EX. OFFICIO:

ULLA BERGENGREN
KOMMUNFULLMÄKTIGES SEKRETERARE

FANSTA LÖVSTALÖT
UPPSALA KOMMUN, UPPSALA LÄN
FÖRSLAG TILL BYGGNADSPÅN
UPPRÄTTAT I APRIL 1982

NOARK

NOARK ARKITEKTKONTOR AB STORGATAN 28 A
753 31 UPPSALA TELEFON VÄXEL 018/10 01 20

Kjell Norberg
KJELL NORBERG
ARKITEKT SAR

Ulf Åstrand
ULF ÅSTRAND
PLANINGENJÖR

REVIDERAT I AUGUSTI 1982

Kjell Norberg
KJELL NORBERG

Ulf Åstrand
ULF ÅSTRAND

GRUNDKARTAN UPPRÄTTAD I APRIL 1981
KOMPLETTERAD I APRIL 1982

Mats Levan
MATS LEVAN
STATSINGENJÖR

BETECKNINGAR

GRUNDKARTA

- TRAKTGRÄNS
- FASTIGHETSGRÄNS
- ⊠ BOSTADSHUS RESP UTHUS KARTERAT EFTER HUSLIVET
- ⊠ BOSTADSHUS RESP UTHUS KARTERAT EFTER TAKKONTUREN
- ⊠ SKÄRM TAK
- STAKET
- HACK
- DIKE
- ÅGOSLAGSGRÄNS
- ⊠ BARR, LÖV, ÅKER
- ⊠ POOL
- ⊠ FORNLÄMNING
- ⊠ ELLEDNING
- ⊠ HÖJDKURVOR
- 00:00 FASTIGHETS BETECKNING

BYGGNADSPÅNEKARTA

A. GRÄNSBETECKNINGAR

- BYGGNADSPÅNEGRÄNS
- OMRÅDESGRÄNS
- ⋯ OMRÅDESGRÄNS FRÅN VILKEN MINDRE AVIKELSER I VISSA FALL FÅR GÖRAS
- BESTÄMMELESGRÄNS

B OMRÅDESBETECKNINGAR

- ALLMÅN PLATS
- VÄGMARK
- PARK ELLER PLANTERING
- BYGGNADSMARK
- B BOSTÄDER
- Bc SAMLINGSLOKAL O DYL

SPECIALOMRÅDEN


- Es TRANSFORMATORSTATION

C ÖVRIGA BETECKNINGAR AVSEDDA ATT FASTSTÄLLAS

- ⋯ MARK SOM ICKE FÅR BEBYGGAS
- U LEDNINGSMARK
- I, I-II ANTAL VÅNINGAR
- n FÖRBUD MOT VINDSINREDNING

D ILLUSTRATIONER OCH HÄNVISNINGAR


- ILLUSTRATIONS LINJER

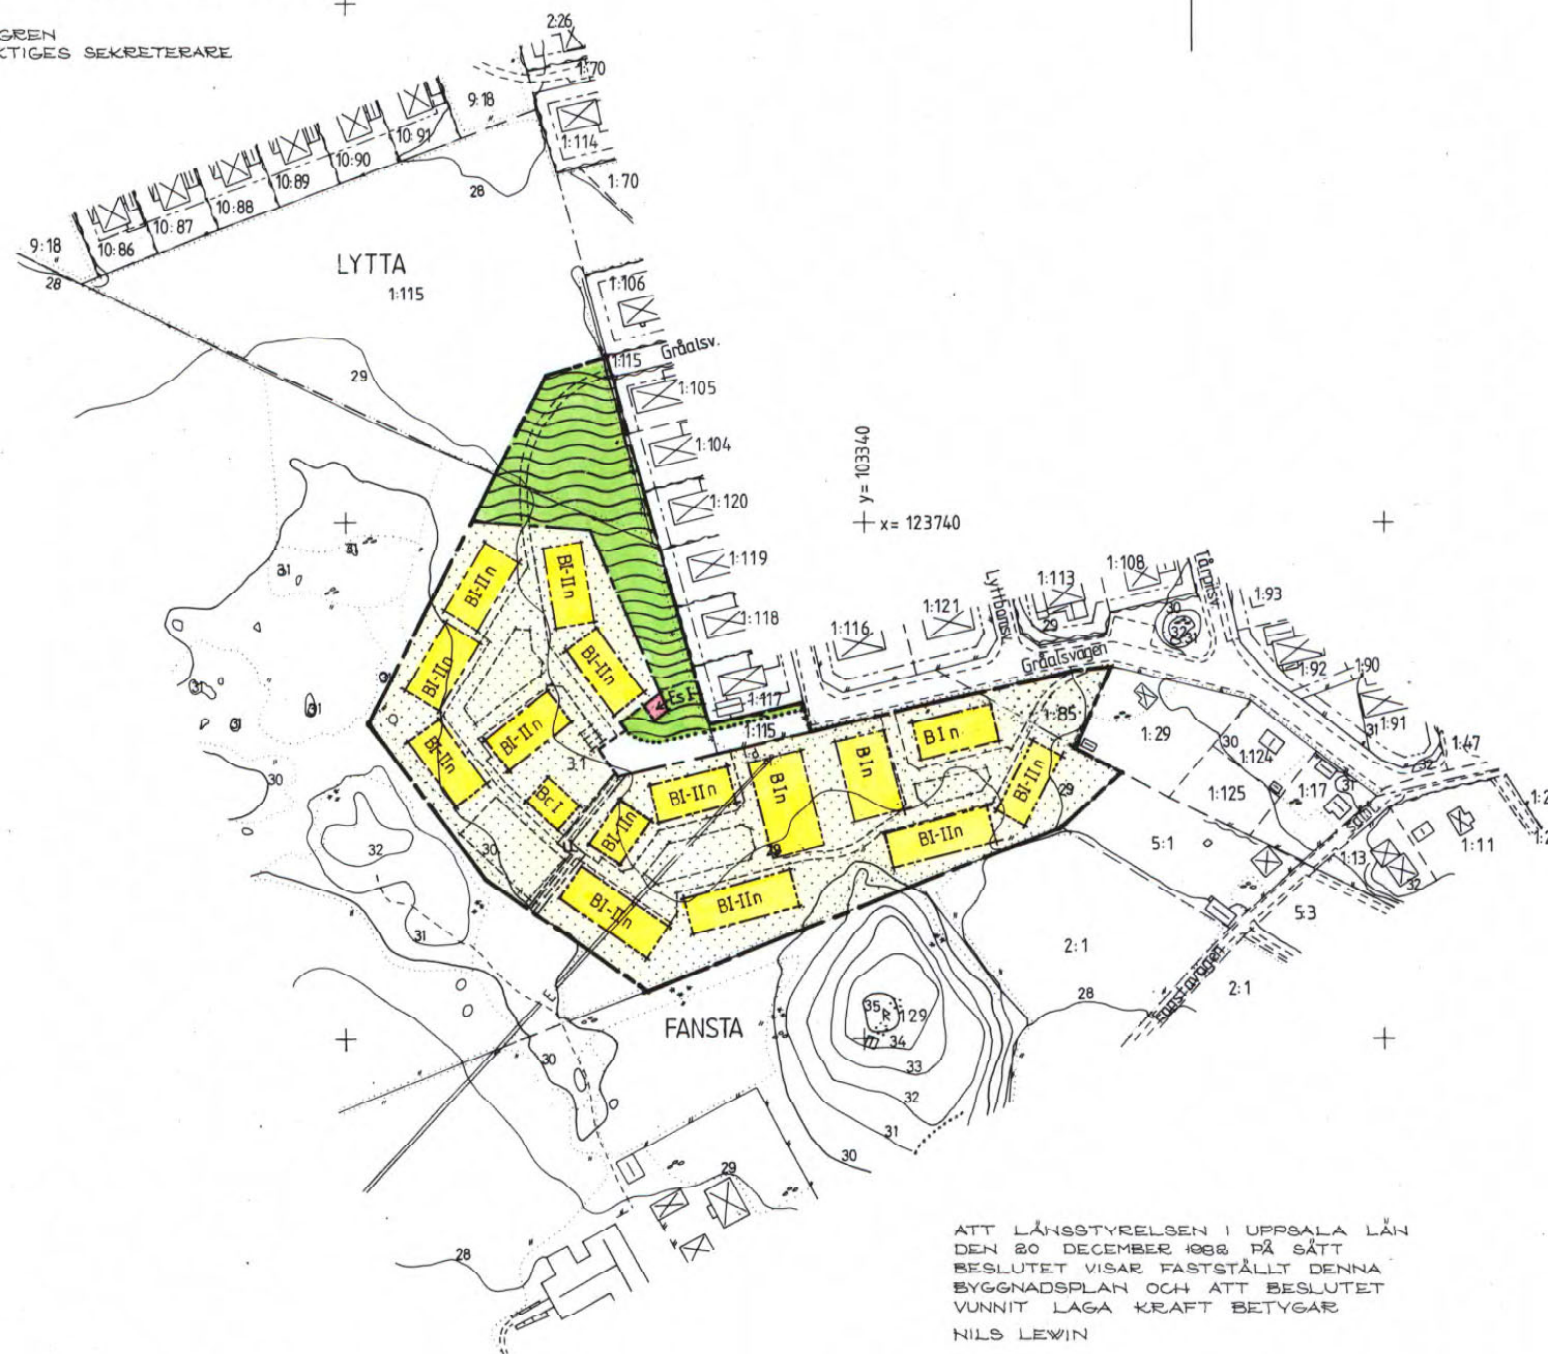

ATT LÄNSSTYRELSEN I UPPSALA LÄN
DEN 20 DECEMBER 1982 PÅ SÅTT
BESLUTET VISAR FASTSTÄLLT DENNA
BYGGNADSPÅN OCH ATT BESLUTET
VUNNIT LAGA KRAFT BETYGAR
NILS LEWIN

KOPIANS LIKHET MED ORIGINAL
BETYGAR

Carin Brolin
CARIN BROLIN

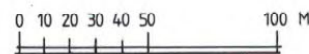

SKALA 1:2000