

BETECKNINGAR TILL GRUNDKARTAN

Gränser

Fastighetsgräns

Byggnader

Byggnad fotogrammetriskt mått  
Skärmtak fotogrammetriskt mått

Övrigt

Staket  
Häck  
Slänt

Höjdförhållanden  
Höjdkurva

Traktnamn: KÄBO

Upprättad av stadsbyggnadskontoret i april 1994

Ull-Britt Asplund  
Ull-Britt Asplund  
Karttekniker

Kopians likhet med  
originalet betygar

Lud Olsson  
Gerd Olsson

PLANBESTÄMMELSER

Följande gäller inom områden med nedanstående beteckningar.  
Där beteckning saknas gäller bestämmelsen inom hela planområdet.  
Endast angiven användning och utformning är tillåten.

GRÄNSBETECKNINGAR

Linje belägen 3m utanför planområdet  
Användningsgräns  
Egenskapsgräns  
Utgående gräns

ANVÄNDNING AV MARK

B Bostäder  
H Handel

BEGRÄNSNINGAR AV MARKENS BEBYGGANDE

Marken får inte bebyggas  
Marken får endast bebyggas med tvättstuga, garage, soprum, förråd eller andra gemensamma lokaler i en våning  
In- och utfart får inte anordnas, tvärstreck markerar förbudets slut  
u Marken skall vara tillgänglig för allmänna underjordiska ledningar

UTFORMNING

I III IV Högsta antal våningar  
v<sub>1</sub> Vind får inredas till 10% av våningsytan  
v<sub>2</sub> Vind får inte inredas  
v<sub>3</sub> Souterrängvåning får inte inredas  
12,0 Högsta byggnadshöjd i meter

UTSEENDE

f<sub>1</sub> Fasaden utföres i ett putsliknande material, taket av svartgrå falsad slätplåt

ADMINISTRATIVA BESTÄMMELSER

Genomförandetiden är 15 år från den dag planen vunnit laga kraft

UPPLYSNINGAR

Planhandlingen består av:  
-- plankarta med bestämmelser  
-- planbeskrivning  
-- genomförandebeskrivning

ANTAGANDEHANDLING

består av:  
-- planhandling  
-- grundkarta  
-- fastighetsförteckning  
-- samrådsredogörelse  
-- utlåtande

Koordinatsystem: Uppsala lokala system i plan och höjd

Underlag: Primärkarta

GODKÄND AV BN FÖR SAMRÅD	1994-01-20
GODKÄND AV BN FÖR UTSTÄLLNING	1994-04-21
GODKÄND AV BN FÖR ANTAGANDE	1994-06-16
ANTAGEN AV KF	1994-08-29,30
LAGA KRAFT	1995-05-04

Detaljplan för


Del av kv HAUBITSEN Dp 60 P

Uppsala kommun

Upprättad i april 1994

Jan Erik Jansson  
Stadsarkitekt

Lars Göran Wänstrand  
Planingenjör

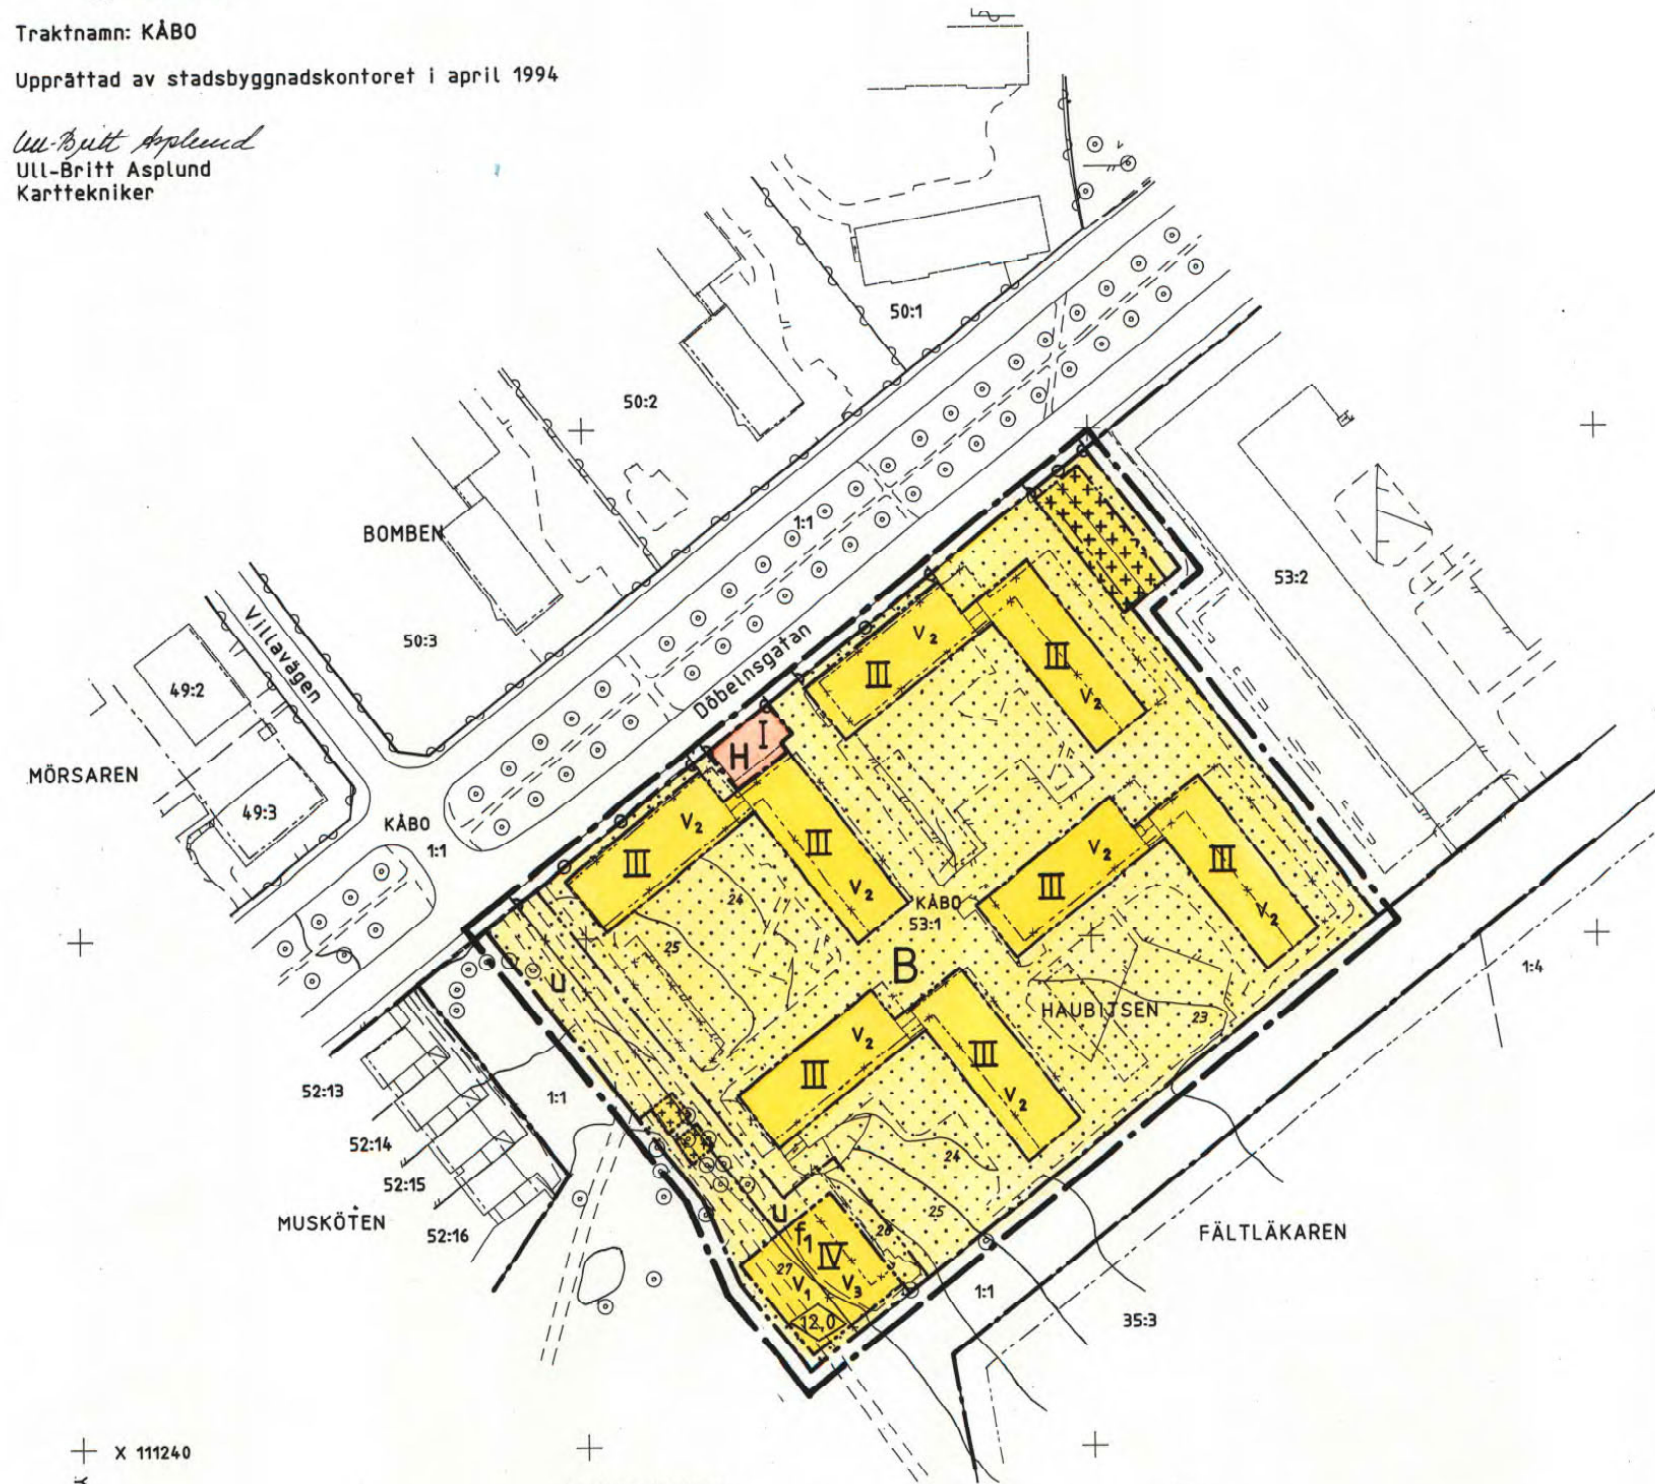

X 111240  
Y 106240

0 25 50 100 150m

Skala 1:1000

0380-P95/19