

**PLANBESTÄMMELSER**

Följande gäller inom områden med nedanstående beteckningar. Endast angiven användning och utformning är tillåten. Bestämmelser utan beteckning gäller inom hela området.

**GRÄNSER**

- Detaljplanegräns
- Användningsgräns
- Egenskapsgräns

**ANVÄNDNING AV MARK OCH VATTEN**

Kvartersmark

- B Bostad
- E<sub>1</sub> Tekniska anläggningar, pumpstation
- E<sub>2</sub> Tekniska anläggningar, telestation

**UTNYTTJANDEGRAD**

- e<sub>1</sub> 00 Största sammanlagda byggnadsarea i kvadratmeter

**BEGRÄNSNINGAR AV MARKENS BEBYGGANDE**

- Marken får inte bebyggas
- u Marken ska vara tillgänglig för allmänna underjordiska ledningar
- y Marken ska vara tillgänglig för utfart från angränsande fastigheter

**MARKENS ANORDNANDE**

- parkering** Parkeringsplats ska finnas
- Körbar utfart får inte anordnas

**PLACERING, UTFORMNING, UTFÖRANDE**

- I** Högsta antal våningar

**ADMINISTRATIVA BESTÄMMELSER**

Planens genomförandetid är 5 år från den dag planen vinner laga kraft.

**UPPLYSNINGAR**

Medverkande i projektet  
 Detaljplanen har utarbetats av stadsbyggnadskontoret i samarbete med Tengbom.

**GRUNDKARTEBETECKNINGAR**

**Fastighetsgränser m.m.**

- Traktgräns
- Fastighetsgräns
- Rättighetsdel (Serv=servitut, ga=gemenskapsanläggning)
- Ledningsrätt

**Gränser enligt detaljplan**

- Användningsgräns sammanfallande med fastighetsgräns
- Användningsgräns övriga fall

**Byggnader m.m.**

- Byggnader ( geo.inmätt och digitaliserat. )

**Övrigt**

- Staket
- Stolpe
- Kantsten
- Vägkant
- Gång- och cykelväg
- Slänt
- Dike mittlinje resp. ytterlinje
- Träd
- Ägoslagsgräns
- Åker resp. mosse

**Ledningar**

- Övrig ledning luft

**Höjdförhållanden**


- Höjdkurva
- Markhöjd

Koordinatsystem:  
 SWEREF 99 18 00 / RH2000 i höjd

Underlag:  
 Primärkartan

Upprättad av stadsbyggnadskontoret i maj 2011

Inger Högberg  
 Karttekniker

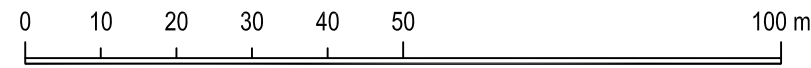

SKALA 1:1000 (A3)

<p><b>Laga kraft</b></p> <p>Detaljplan för  <b>Tensta - Åsby 4:79 m fl</b></p> <p>Upprättad i maj 2011                  enkelt planförfarande</p> <p>Ulla-Britt Wickström                  Planchef</p>	<p>Beslutsdatum Instans</p> <p>Samråd 2010-12-07 BN</p> <p>Antagande 2011-08-25 BN</p> <p>Laga kraft 2011-09-22</p>
	<p>Till planen hör:</p> <p>Plankarta</p> <p>Planbeskrivning</p> <p>Genomförandebeskrivning</p>
<p>diarienum: 2010/20051-1</p>	