


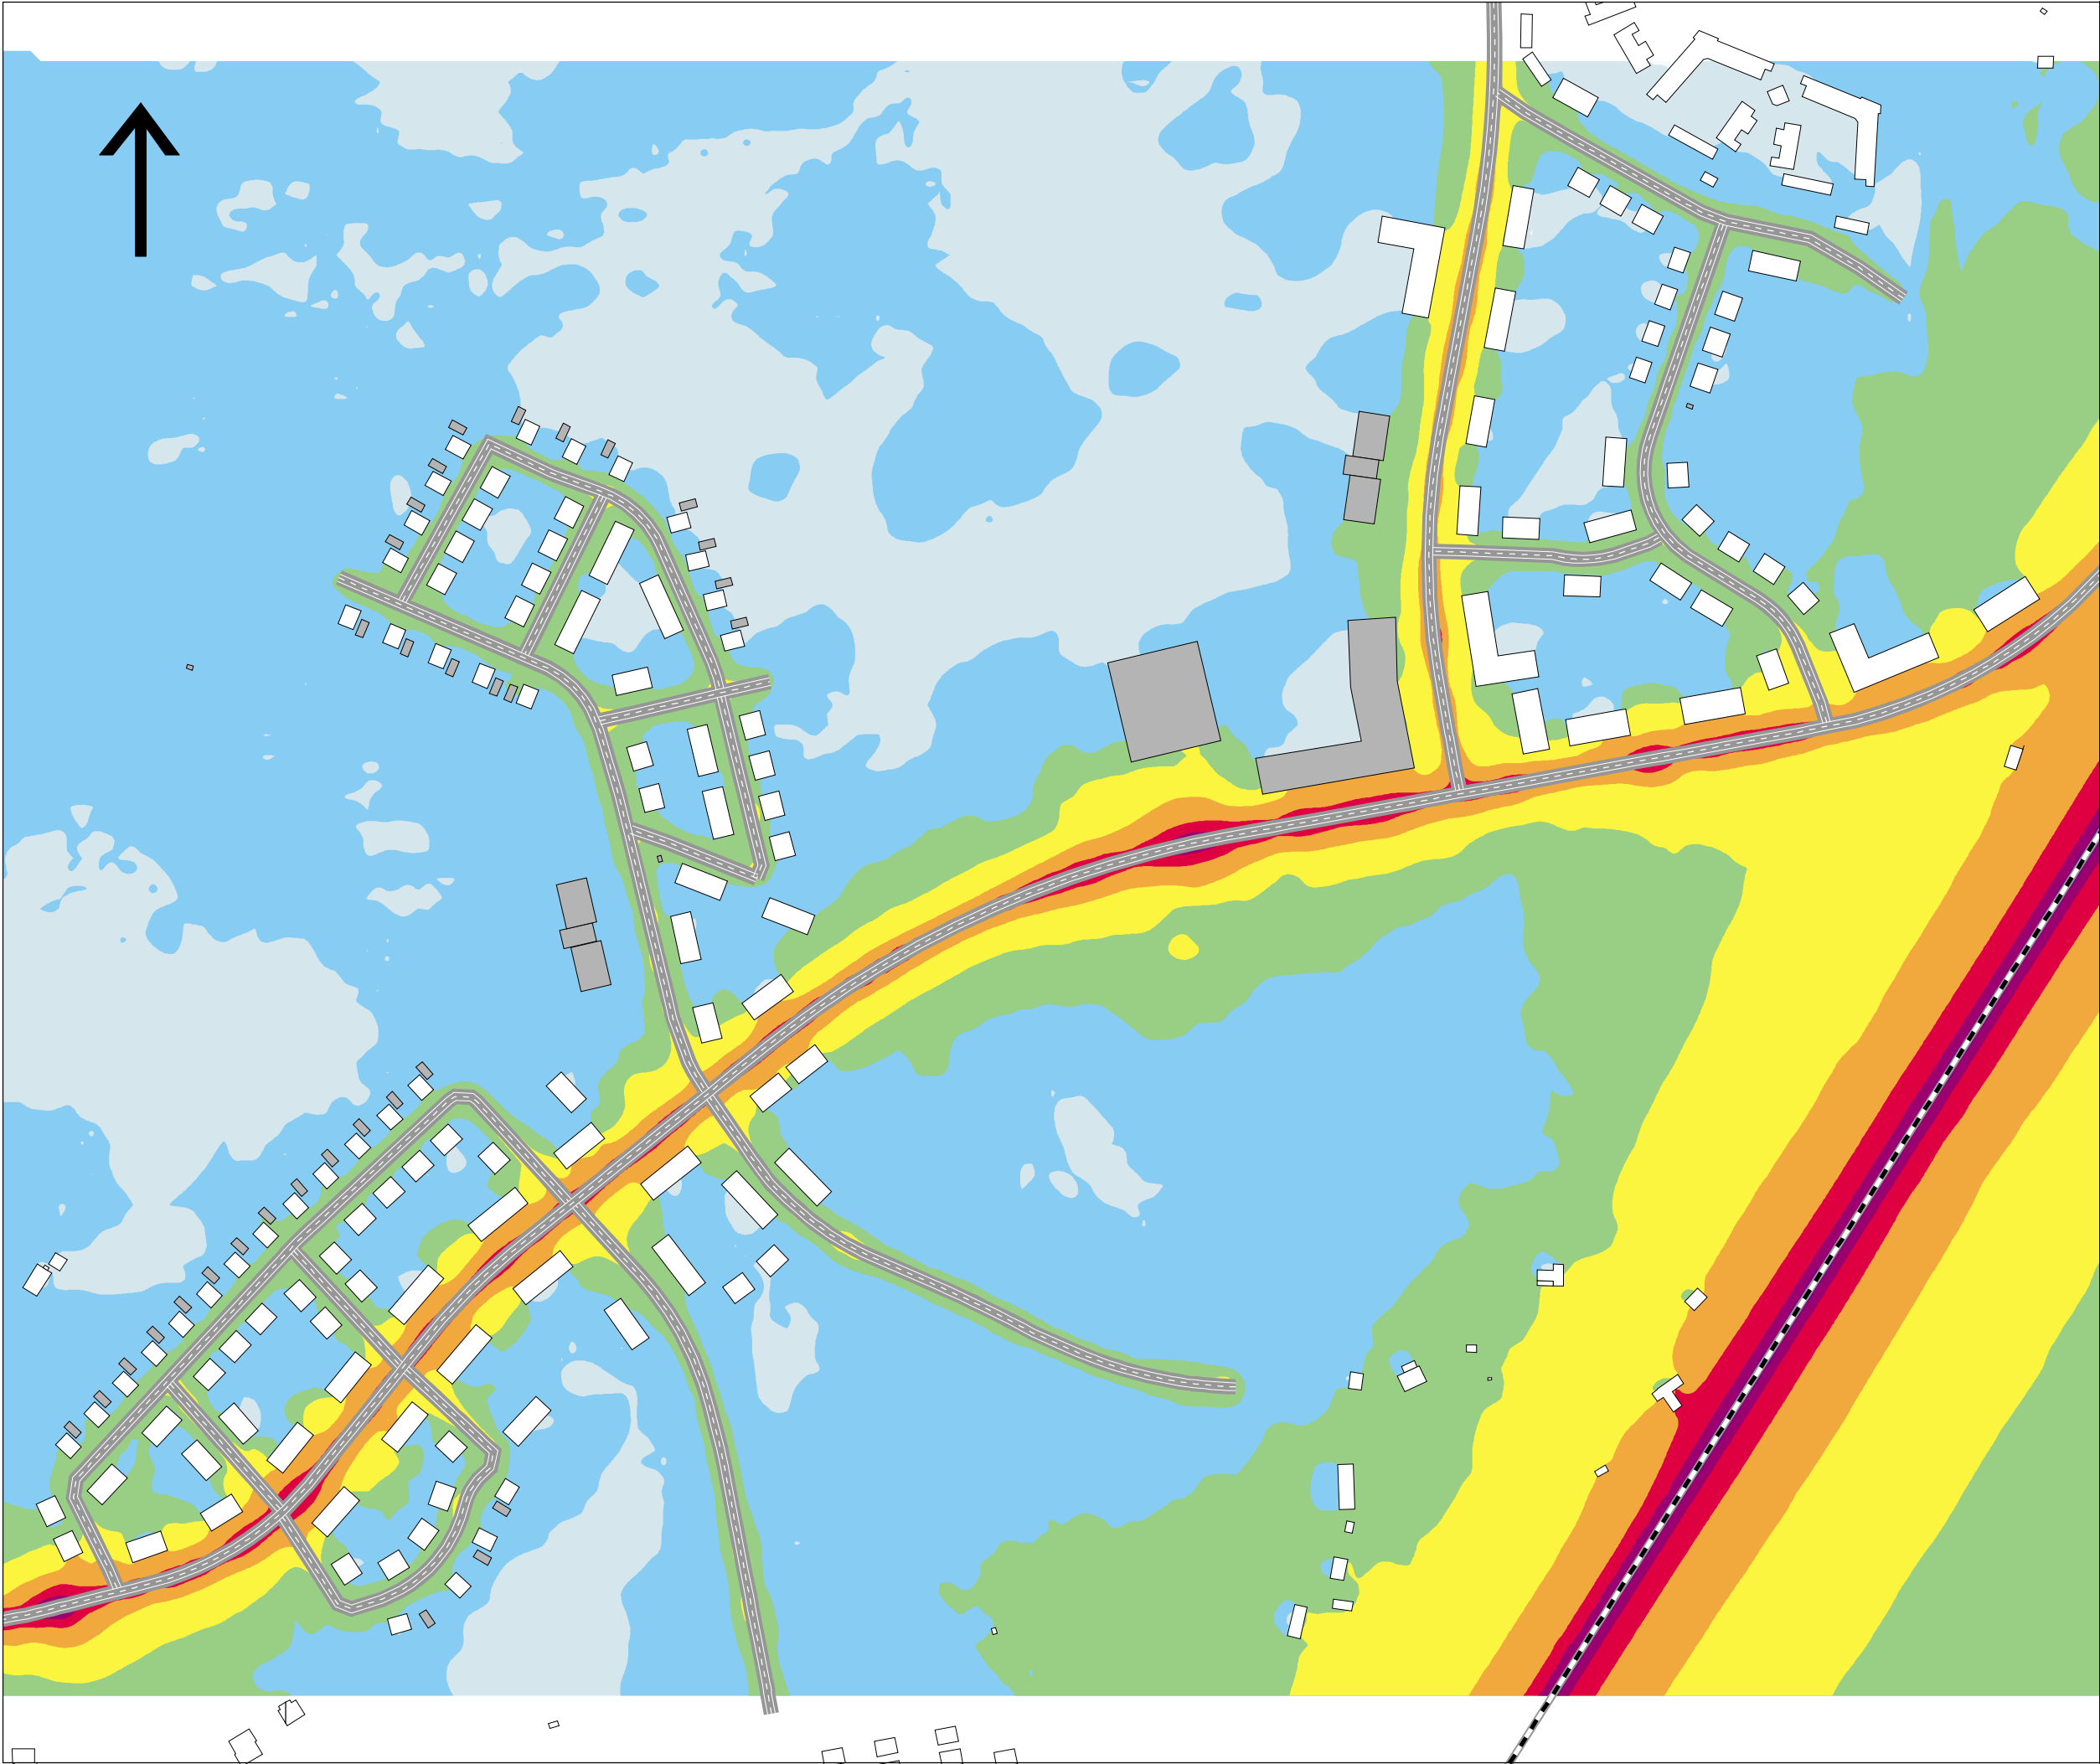


BILAGA 1
Ekvivalent ljudnivå prognosår 2040

Uppsala kommun
Södra Storröta


Beräkning nr:2
Filnamn:Bilaga_1_K_Leq


Ekvivalent ljudnivå 1,5 m över mark

Ljudnivå i dB(A)

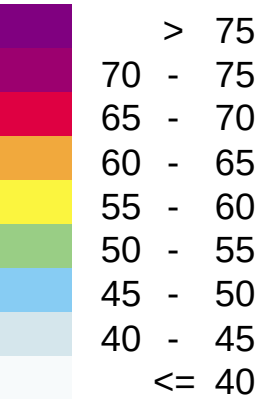

HANDLÄGGARE Sofia Anderzon	PROJEKT NR: 13011331
ORT UPPSALA	DATUM 2020-06-01
SKALA 1:3100	FORMAT A3

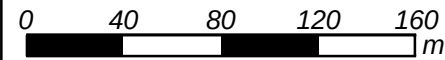

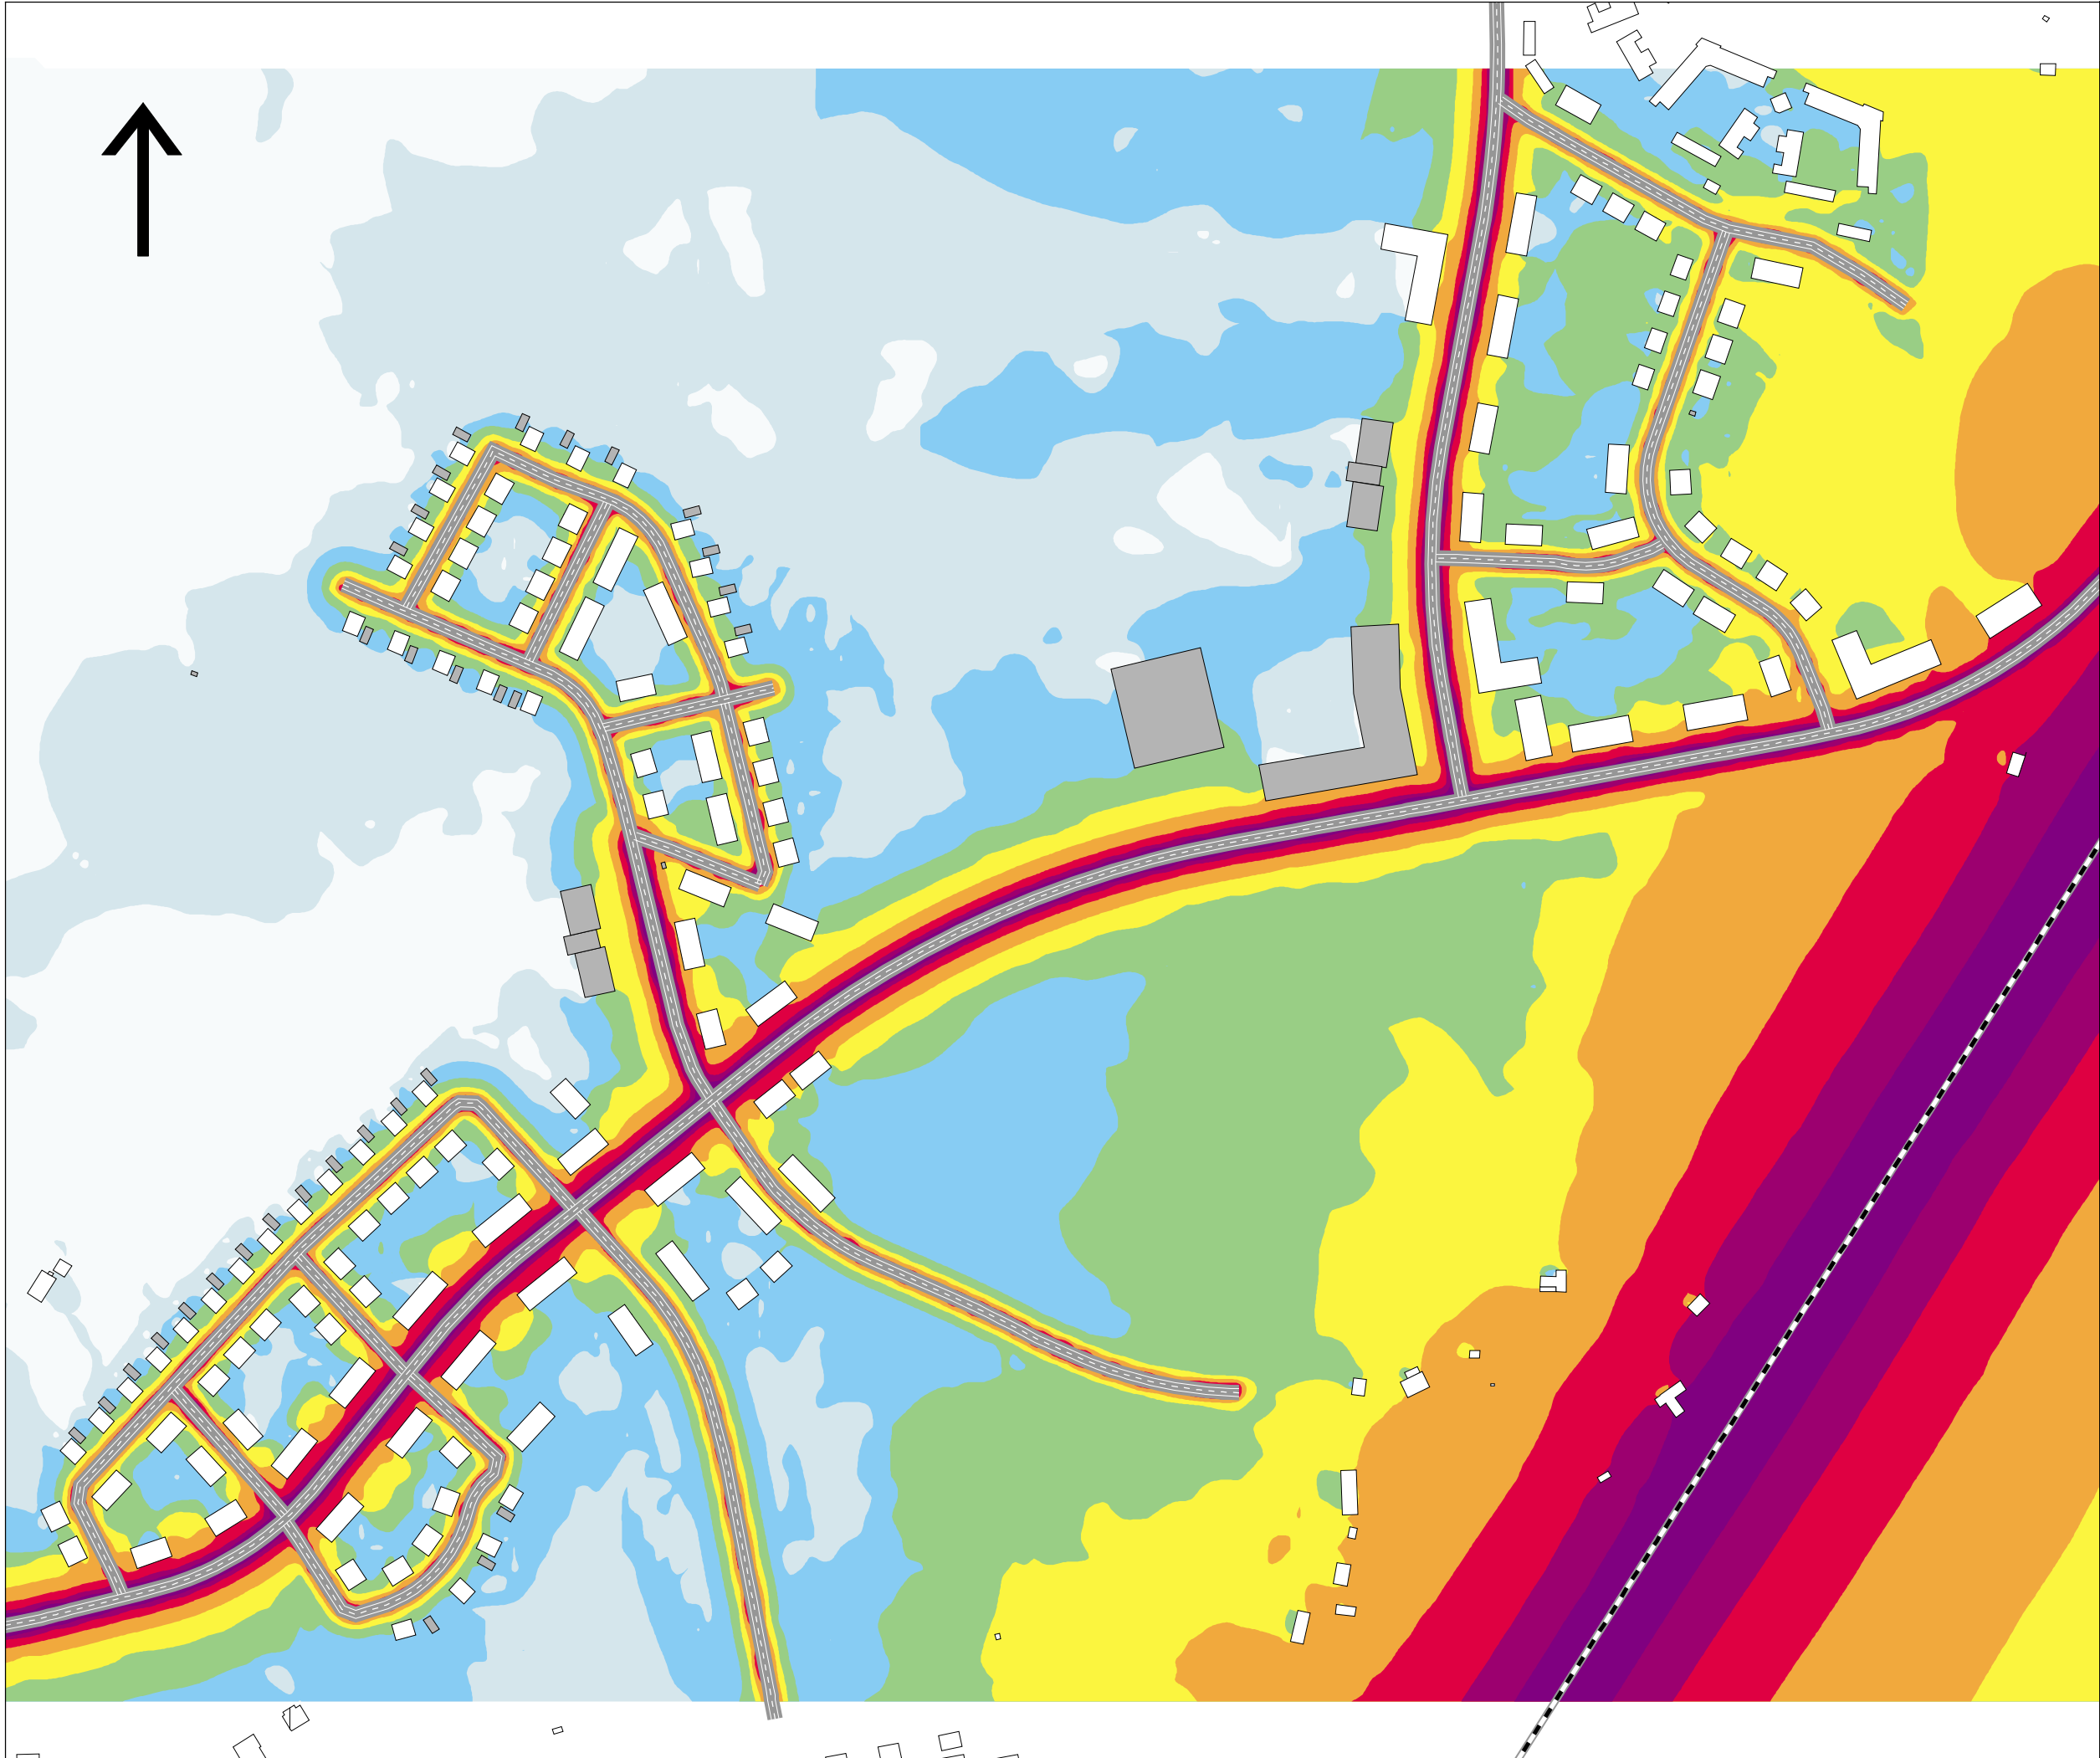


BILAGA 2
Maximal ljudnivå prognosår 2040

Uppsala kommun
Södra Storröta


Beräkning nr:11
Filnamn:Bilaga_2_K_Lmax

Maximal ljudnivå 1,5 m över mark

Ljudnivå i dB(A)

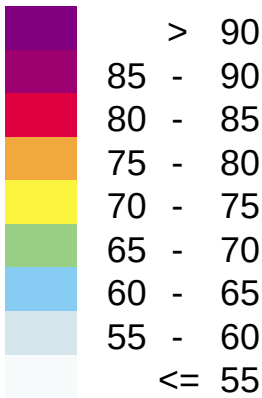

HANDLÄGGARE Sofia Anderzon	PROJEKT NR: 13011331
ORT UPPSALA	DATUM 2020-06-01
SKALA 1:3100	FORMAT A3

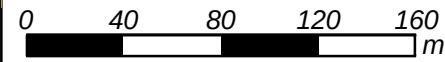



BILAGA 3


Ekvivalent ljudnivå prognosår 2040
Område A, vy från söder

Uppsala kommun
Södra Stortveta

Beräkning nr:16
Filnamn:Bilaga_3_F_Leq

Värden vid hus avser beräknat
frifältsvärde vid fasad

Ljudnivå i dB(A)

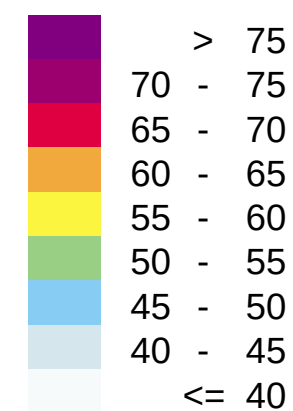

SWECO 

HANDLÄGGARE Sofia Anderzon	PROJEKT NR: 13011331
ORT UPPSALA	DATUM 2020-06-01
	FORMAT A3




BILAGA 4
Ekvivalent ljudnivå prognosår 2040
Område A, vy från norr

Uppsala kommun
Södra Storröta

Beräkning nr:16
Filnamn:Bilaga_4_F_Leq

Värden vid hus avser beräknat
frifältsvärde vid fasad

Ljudnivå i dB(A)

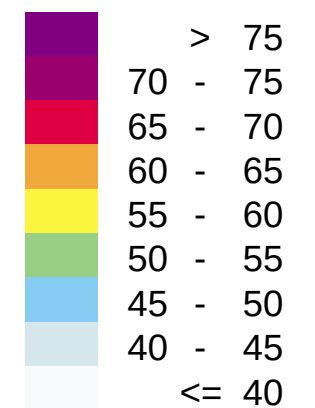

HANDLÄGGARE Sofia Anderzon	PROJEKT NR: 13011331
ORT UPPSALA	DATUM 2020-06-01
	FORMAT A3



BILAGA 5


Maximal ljudnivå prognosår 2040
Område A, vy från söder

Uppsala kommun
Södra Stortveta

Beräkning nr:0
Filnamn:Bilaga_5_F_Lmax

Värden vid hus avser beräknat
frifältsvärde vid fasad

Ljudnivå i dB(A)

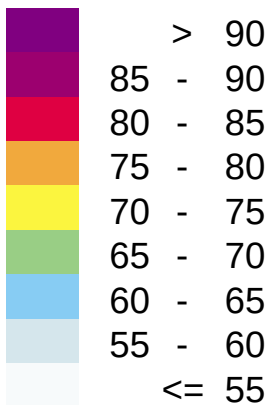

SWECO

HANDLÄGGARE Sofia Anderzon	PROJEKT NR: 13011331
ORT UPPSALA	DATUM 2020-06-01
	FORMAT A3




BILAGA 6
Maximal ljudnivå prognosår 2040
Område A, vy från norr

Uppsala kommun
Södra Storröta


Beräkning nr:0
Filnamn:Bilaga_6_F_Lmax

Värden vid hus avser beräknat
frifältsvärde vid fasad

Ljudnivå i dB(A)

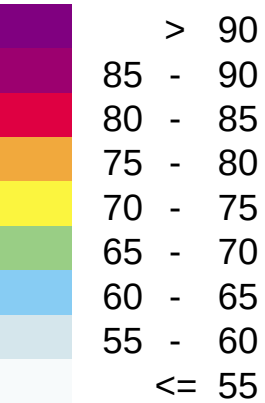

HANDLÄGGARE Sofia Anderzon	PROJEKT NR: 13011331
ORT UPPSALA	DATUM 2020-06-01
	FORMAT A3

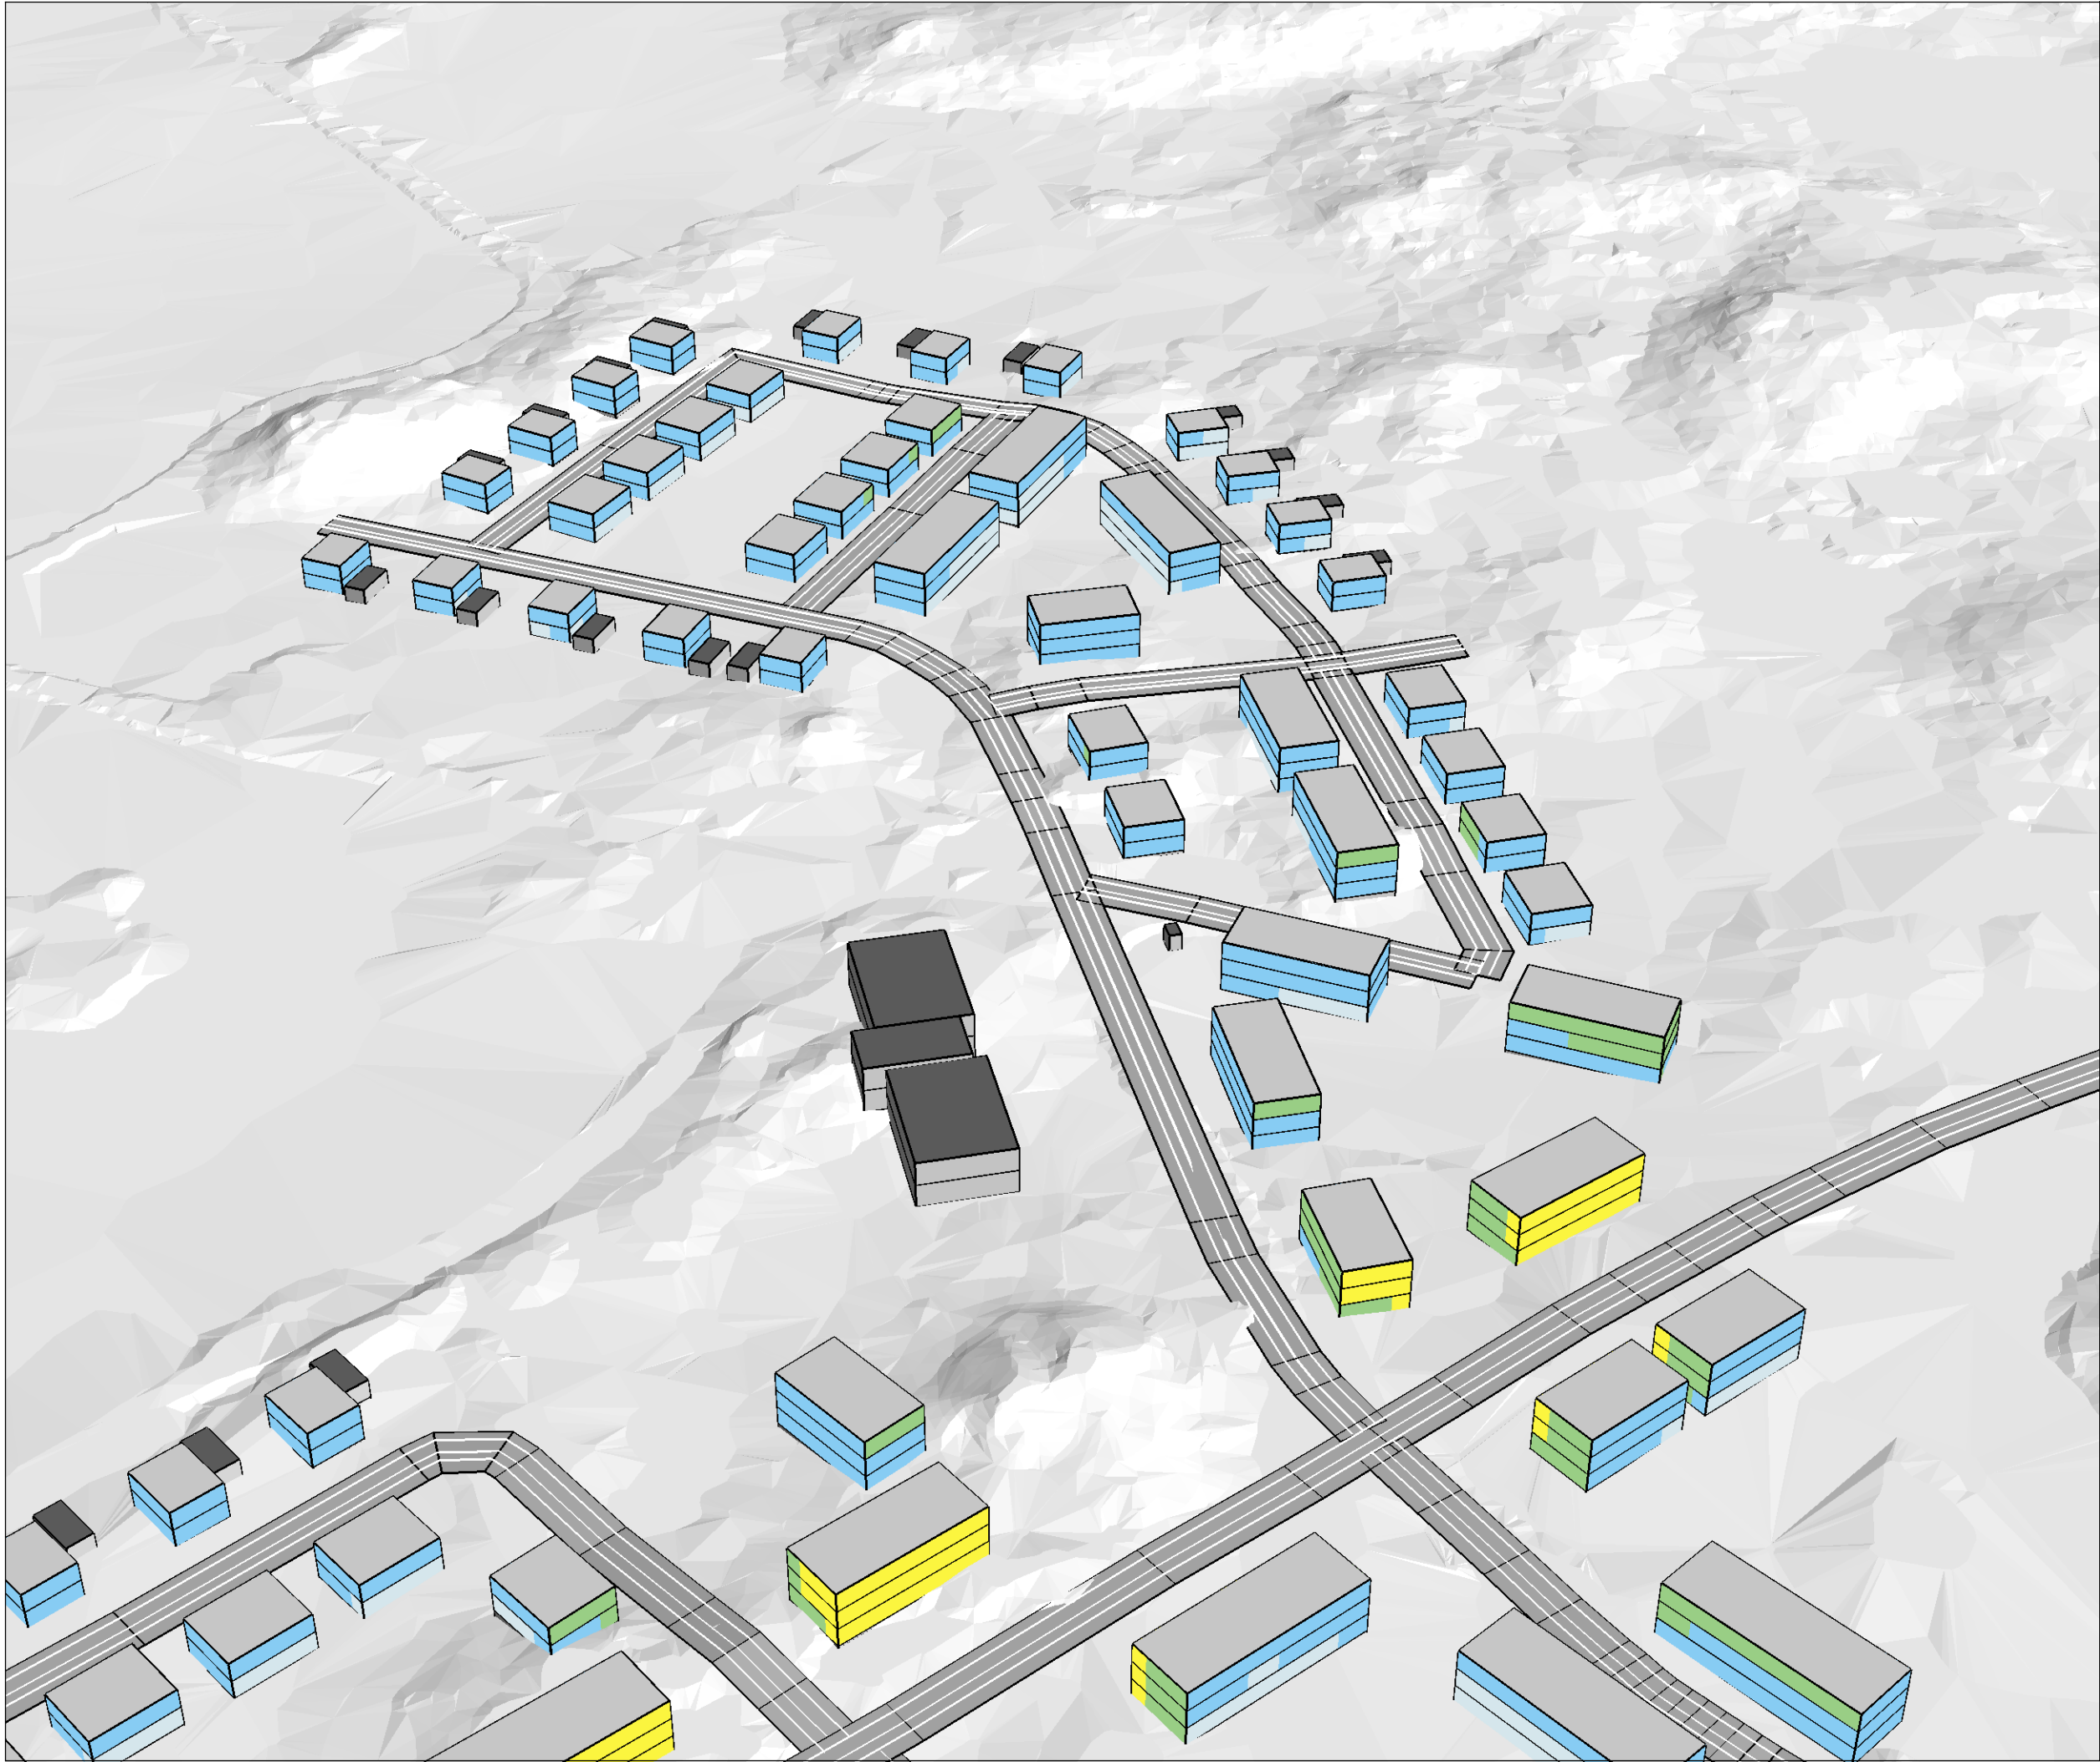


BILAGA 7
Ekvivalent ljudnivå prognosår 2040
Område B, vy från söder

Uppsala kommun
Södra Storstveta


Beräkning nr:16
Filnamn:Bilaga_7_F_Leq

Värden vid hus avser beräknat
frifältsvärde vid fasad

Ljudnivå i dB(A)

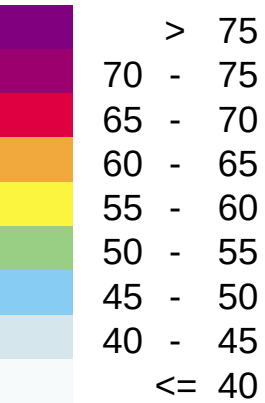

HANDLÄGGARE Sofia Anderzon	PROJEKT NR: 13011331
ORT UPPSALA	DATUM 2020-06-01
	FORMAT A3

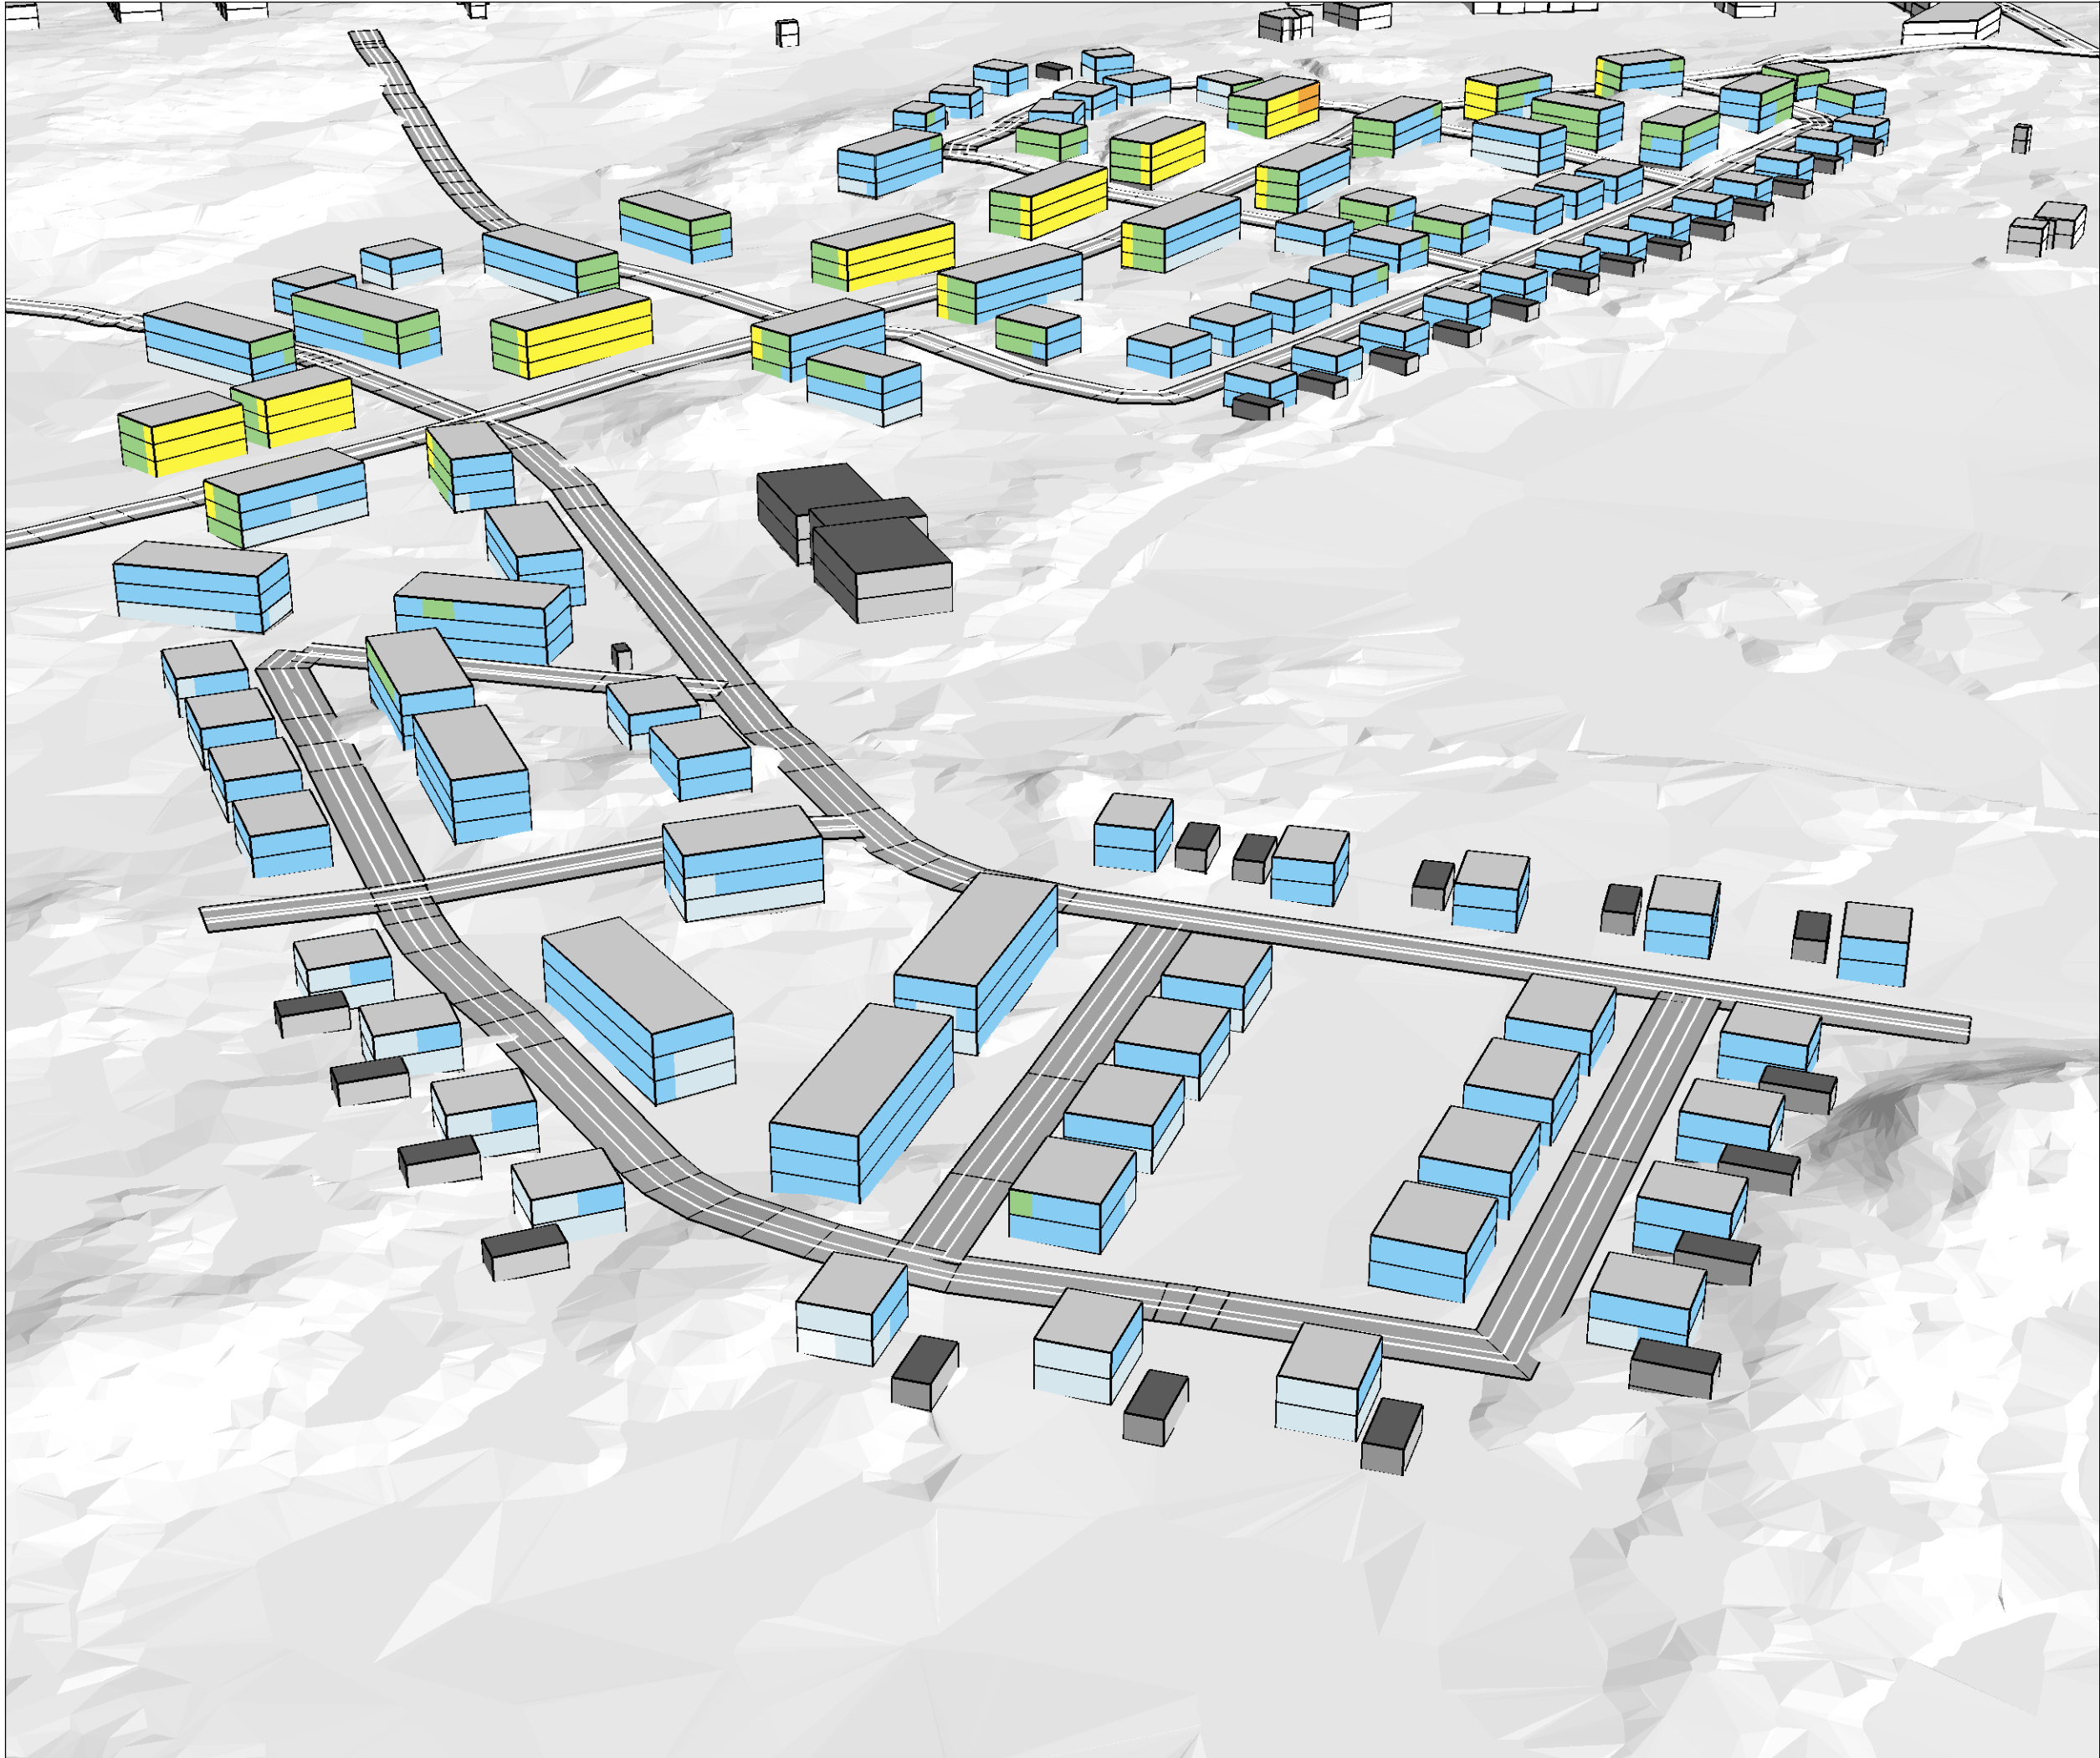


BILAGA 8
Ekvivalent ljudnivå prognosår 2040
Område B, vy från norr

Uppsala kommun
Södra Storröta


Beräkning nr:16
Filnamn:Bilaga_8_F_Leq

Värden vid hus avser beräknat
frifältsvärde vid fasad

Ljudnivå i dB(A)

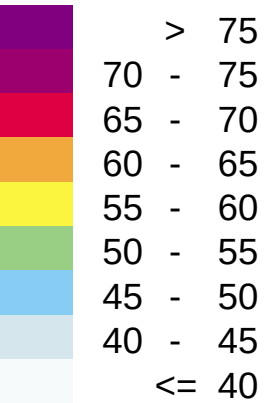

HANDLÄGGARE Sofia Anderzon	PROJEKT NR: 13011331
ORT UPPSALA	DATUM 2020-06-01
	FORMAT A3

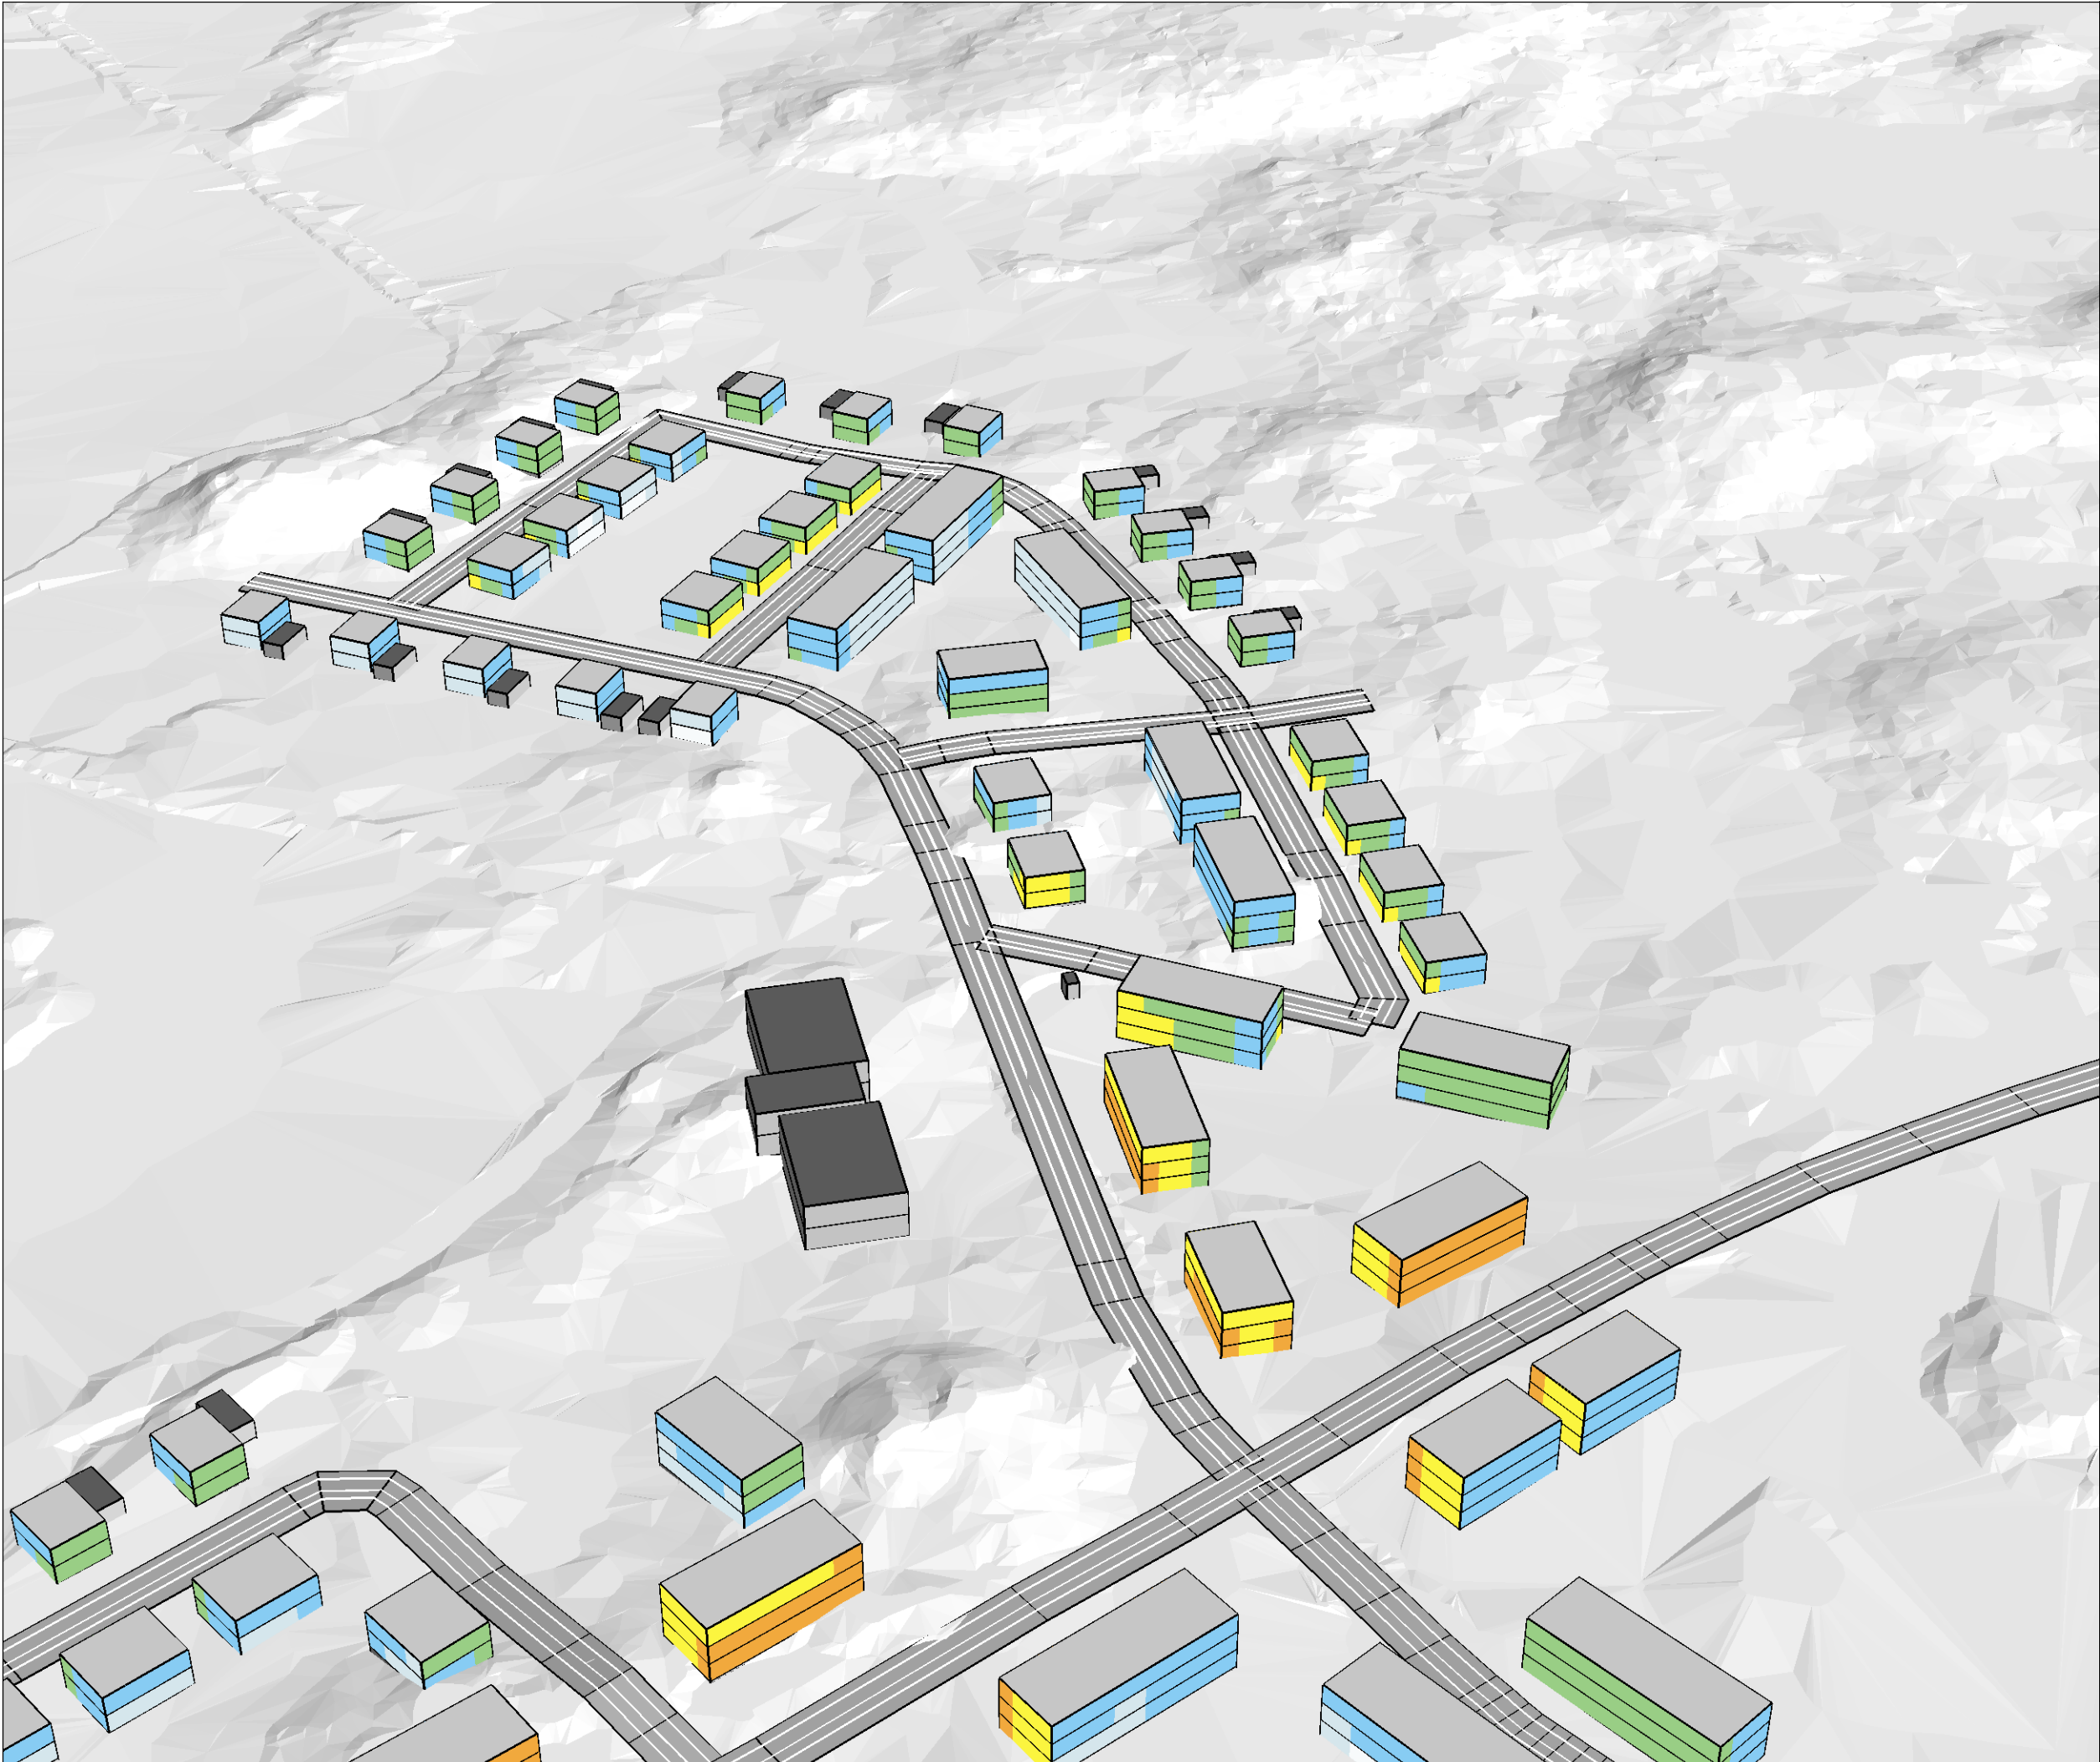


BILAGA 9
Maximal ljudnivå prognosår 2040
Område B, vy från söder

Uppsala kommun
Södra Storvreta

Beräkning nr:0
Filnamn:Bilaga_9_F_Lmax

Värden vid hus avser beräknat
frifältsvärde vid fasad

Ljudnivå i dB(A)

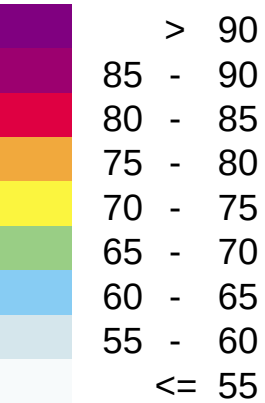

HANDLÄGGARE Sofia Anderzon	PROJEKT NR: 13011331
ORT UPPSALA	DATUM 2020-06-01
	FORMAT A3




BILAGA 10
Maximal ljudnivå prognosår 2040
Område B, vy från norr

Uppsala kommun
Södra Stortveta


Beräkning nr:0
Filnamn:Bilaga_10_F_Lmax

Värden vid hus avser beräknat
frifältsvärde vid fasad

Ljudnivå i dB(A)

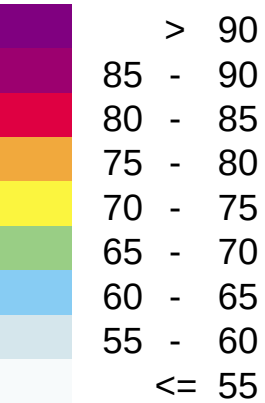

HANDLÄGGARE Sofia Anderzon	PROJEKT NR: 13011331
ORT UPPSALA	DATUM 2020-06-01
	FORMAT A3

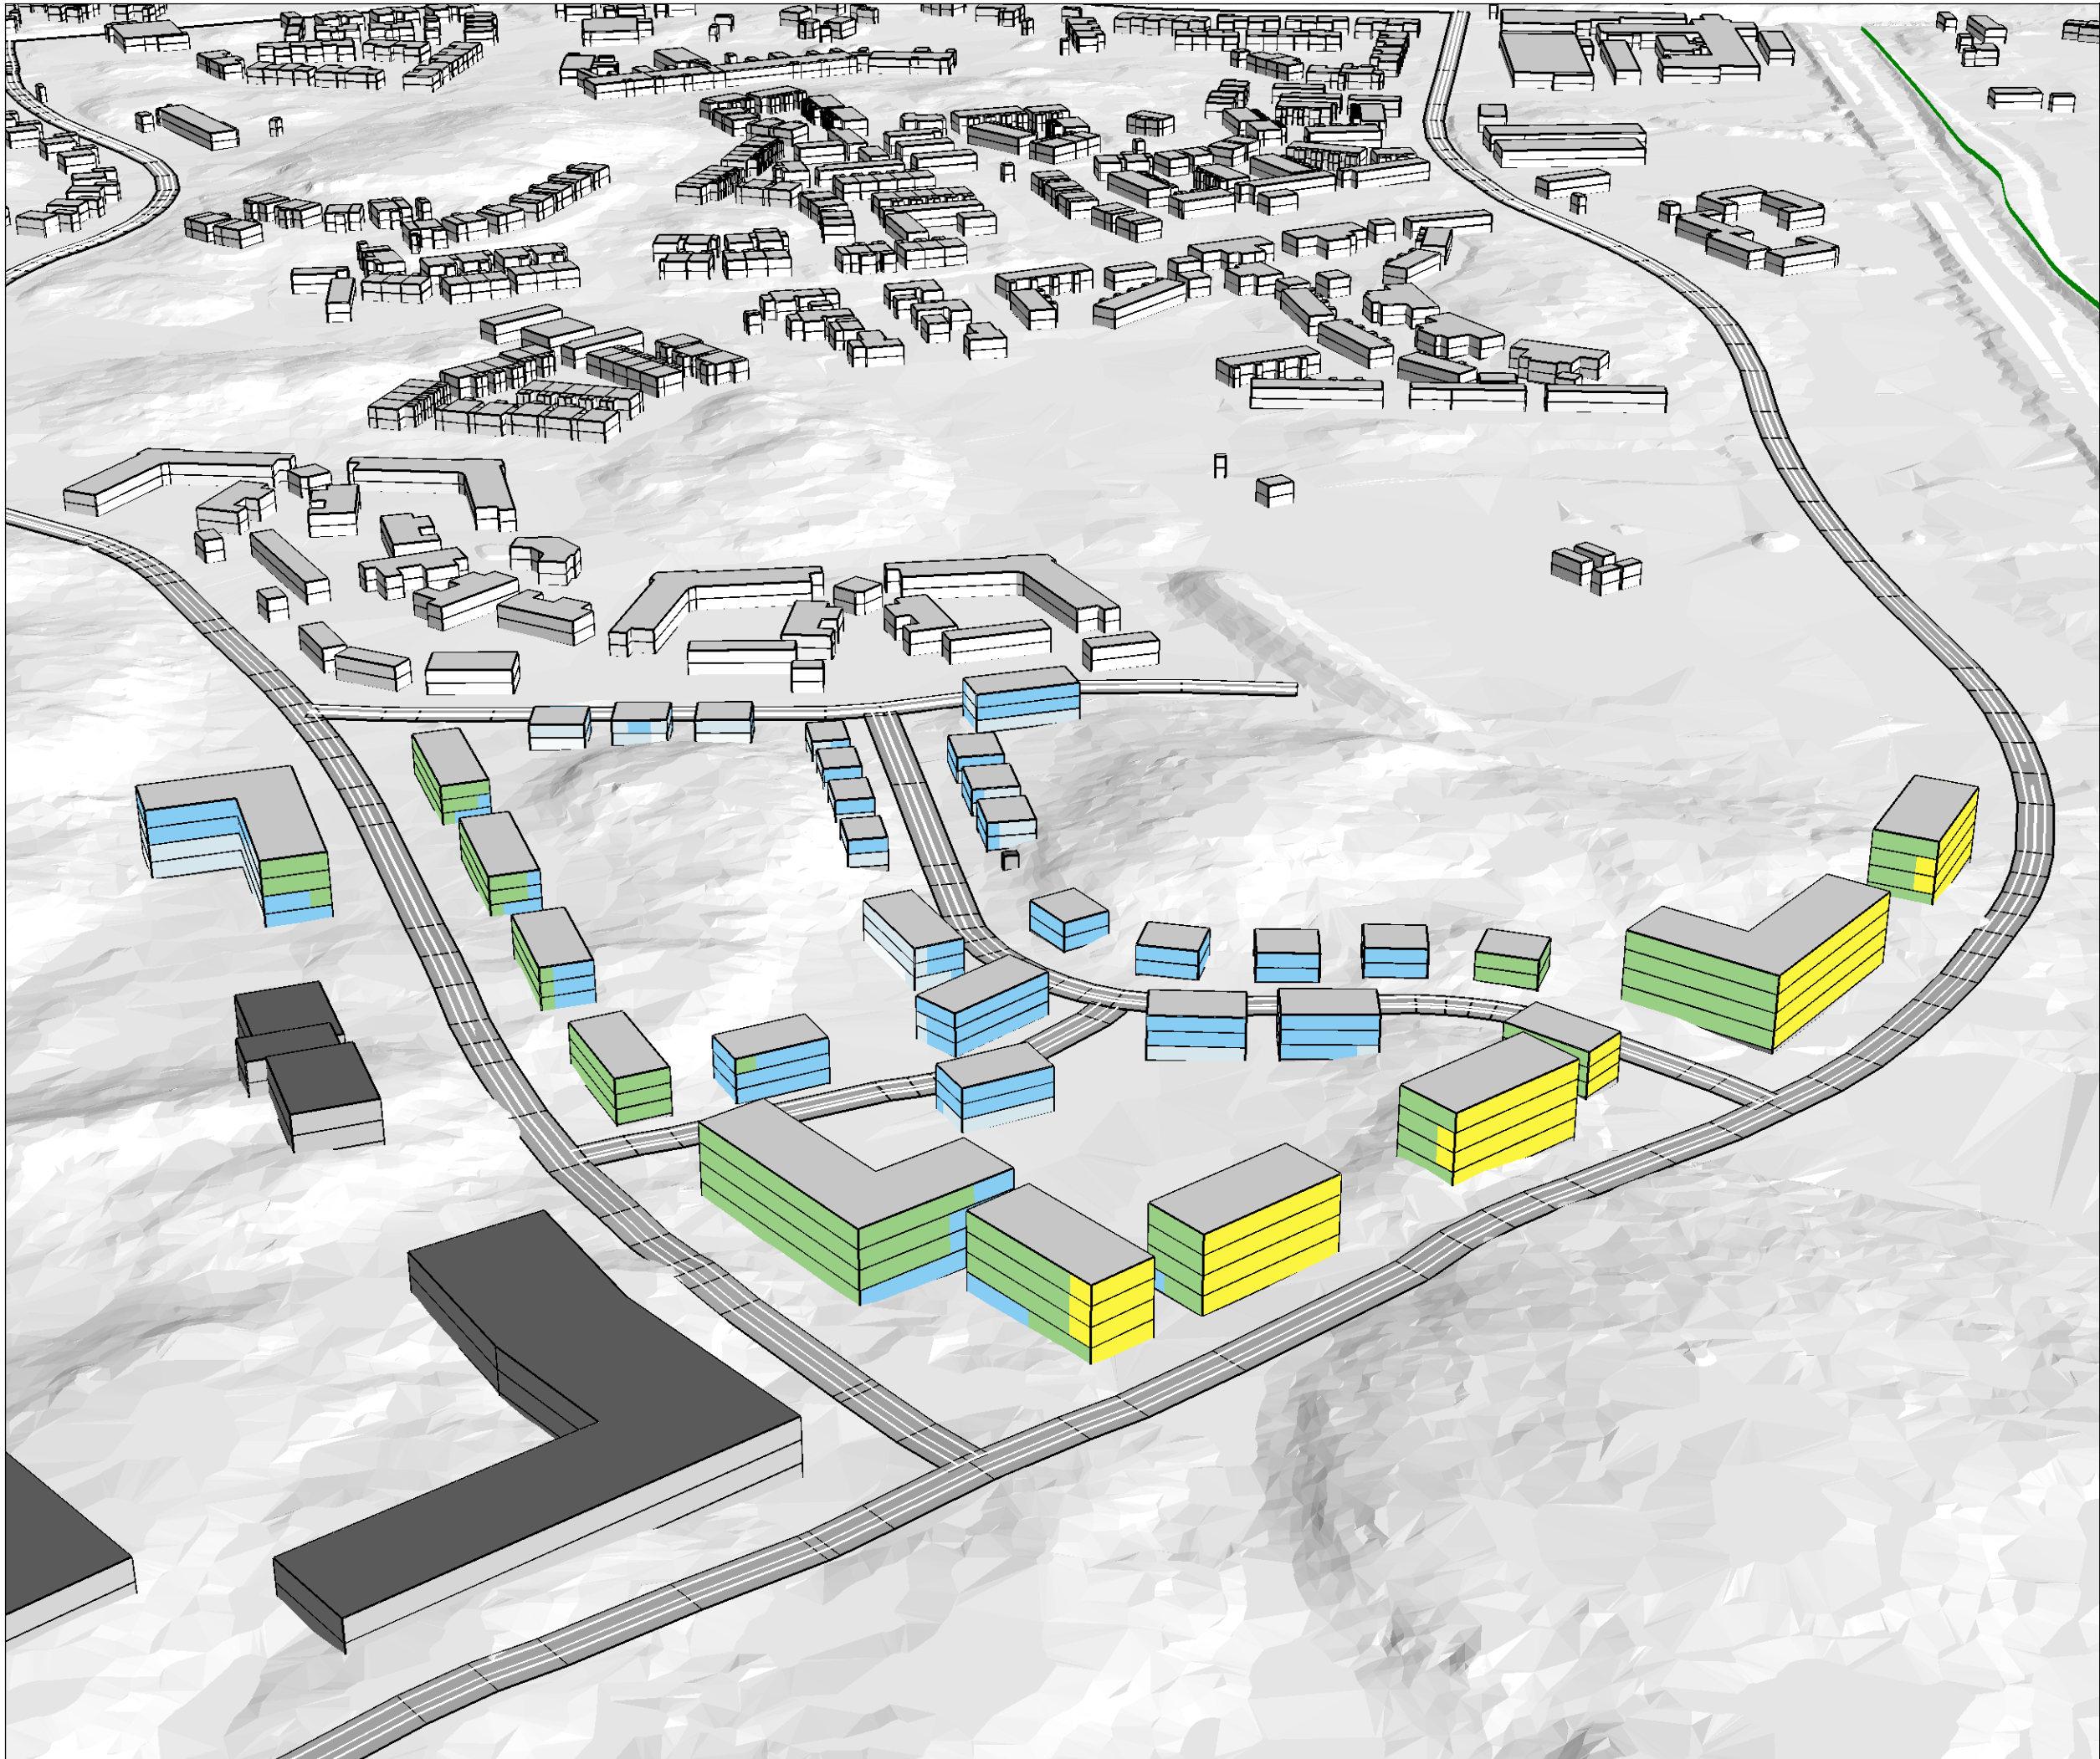


BILAGA 11
Ekvivalent ljudnivå prognosår 2040
Område C, vy från söder

Uppsala kommun
Södra Storröta


Beräkning nr:16
Filnamn:Bilaga_11_F_Leq

Värden vid hus avser beräknat
frifältsvärde vid fasad

Ljudnivå i dB(A)

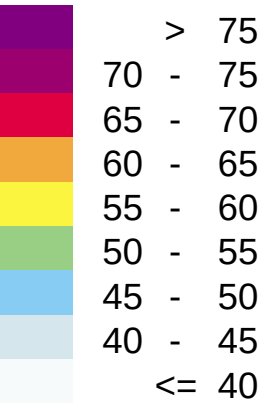

HANDLÄGGARE Sofia Anderzon	PROJEKT NR: 13011331
ORT UPPSALA	DATUM 2020-06-01
	FORMAT A3

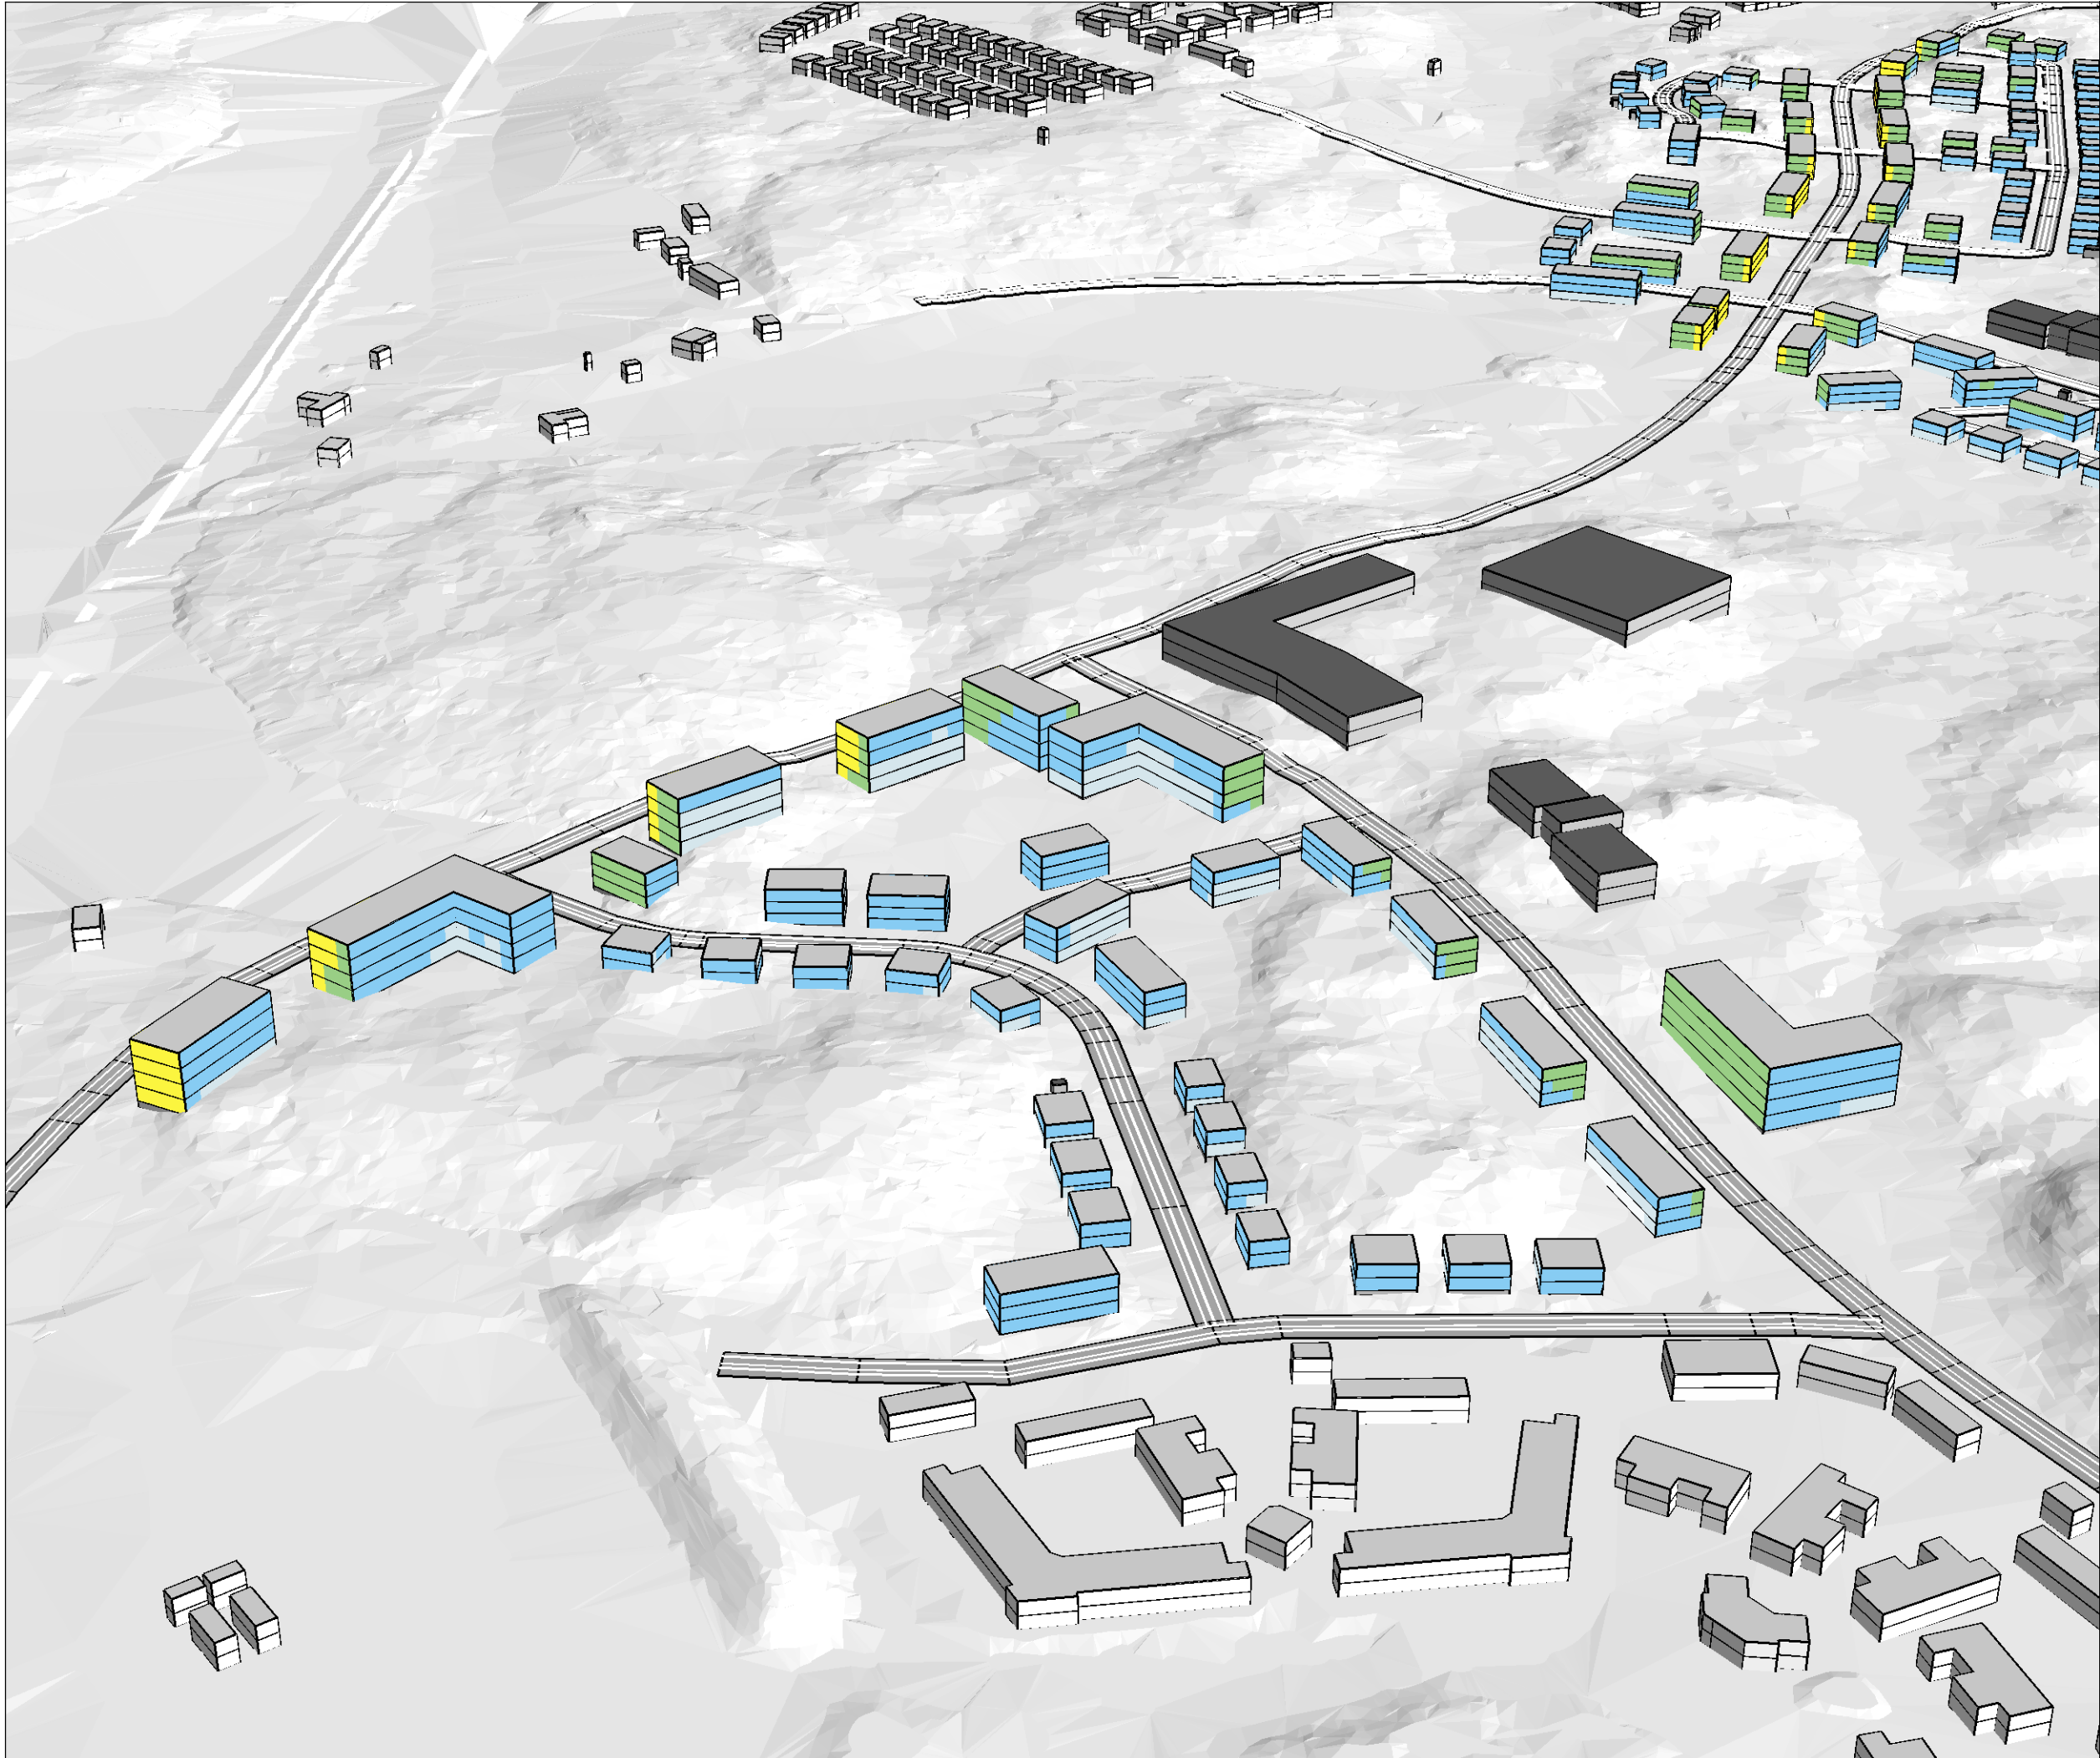


BILAGA 12
Ekvivalent ljudnivå prognosår 2040
Område C, vy från norr

Uppsala kommun
Södra Storröta


Beräkning nr:16
Filnamn:Bilaga_12_F_Leq

Värden vid hus avser beräknat
frifältsvärde vid fasad

Ljudnivå i dB(A)

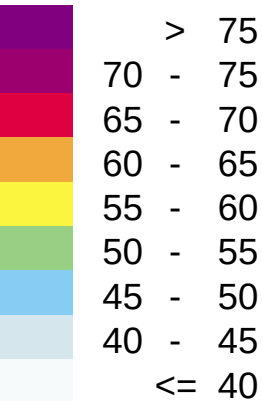

HANDLÄGGARE Sofia Anderzon	PROJEKT NR: 13011331
ORT UPPSALA	DATUM 2020-06-01
	FORMAT A3

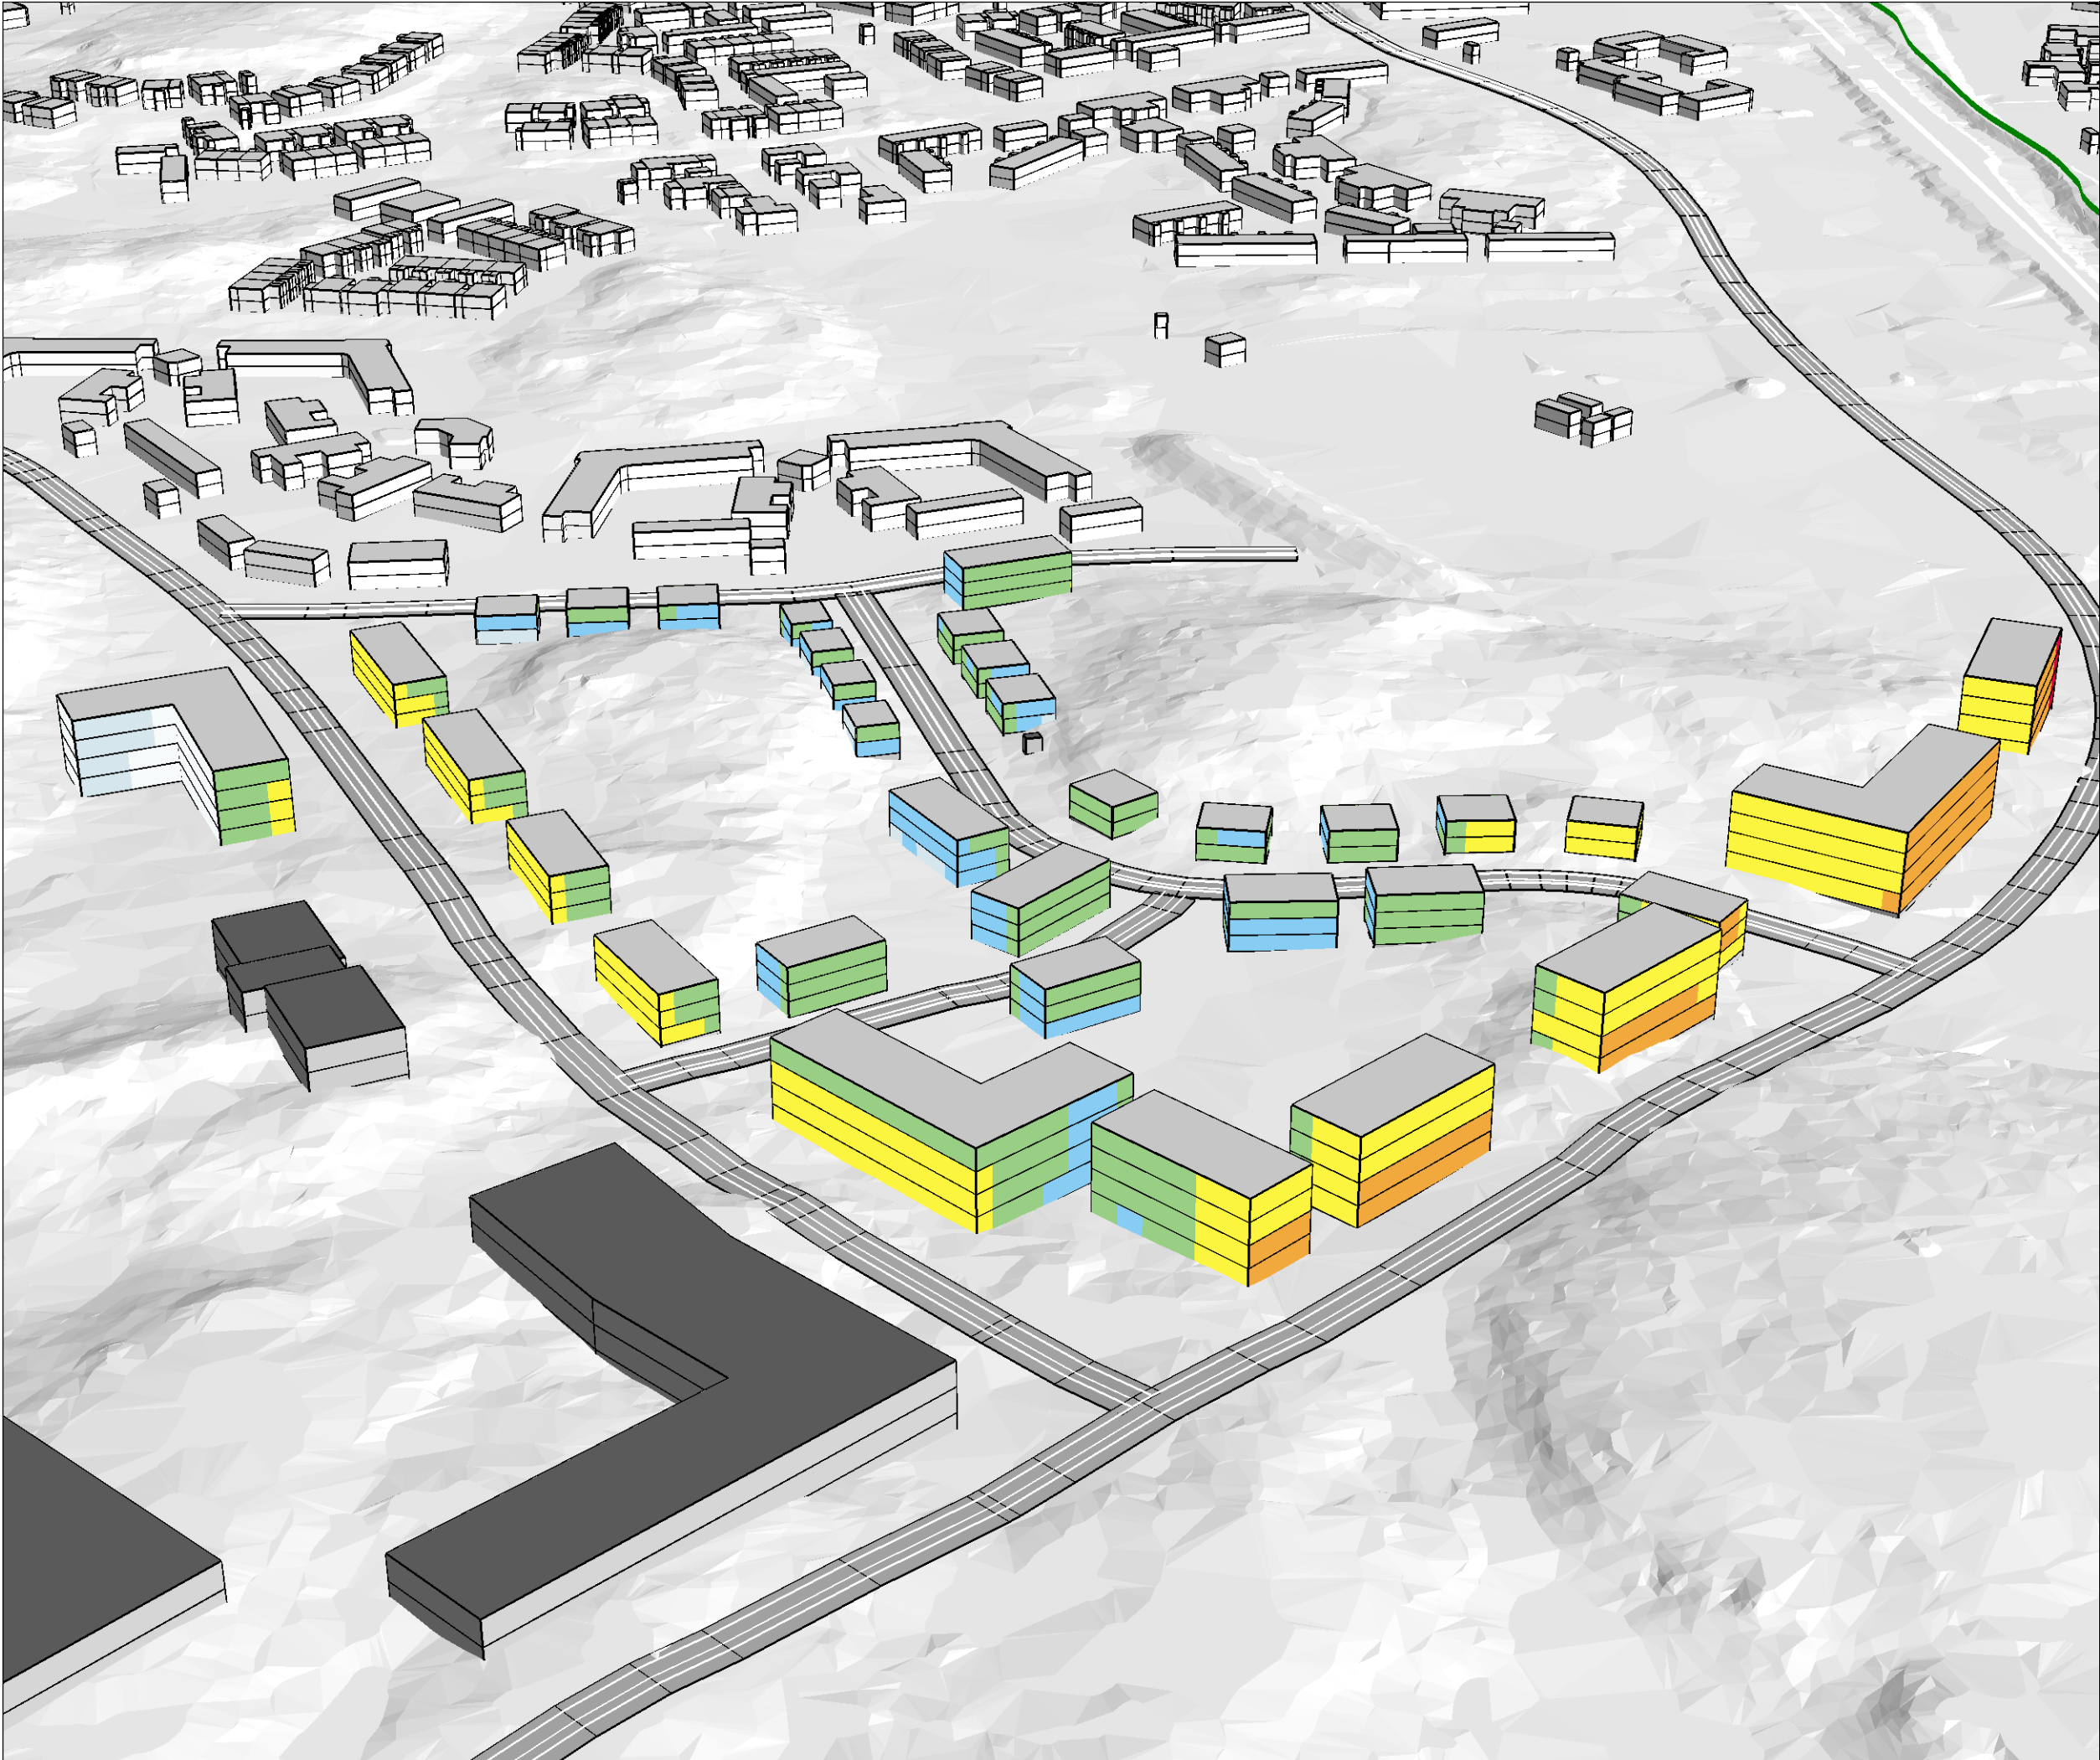


BILAGA 13
Maximal ljudnivå prognosår 2040
Område C, vy från söder

Uppsala kommun
Södra Stortveta

Beräkning nr:0
Filnamn:Bilaga_13_F_Lmax

Värden vid hus avser beräknat
frifältsvärde vid fasad

Ljudnivå i dB(A)

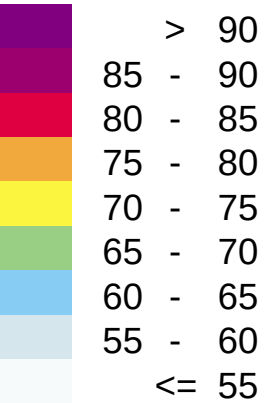

HANDLÄGGARE Sofia Anderzon	PROJEKT NR: 13011331
ORT UPPSALA	DATUM 2020-06-01
	FORMAT A3




BILAGA 14
Maximal ljudnivå prognosår 2040
Område C, vy från norr

Uppsala kommun
Södra Stortveta

Beräkning nr:0
Filnamn:Bilaga_14_F_Lmax

Värden vid hus avser beräknat
frifältsvärde vid fasad

Ljudnivå i dB(A)

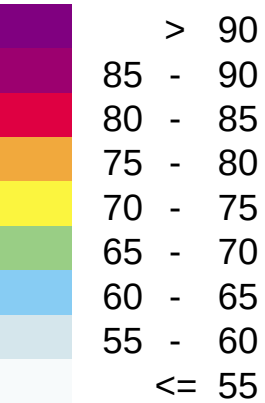

HANDLÄGGARE Sofia Anderzon	PROJEKT NR: 13011331
ORT UPPSALA	DATUM 2020-06-01
	FORMAT A3