

FÖRSLAG TILL STADSPLAN FÖR KV. FINN I UPPSALA.

UPPRÄTTAT I MARS 1941.

JUSTERAT I MAJ 1941.

Avskrift.

50
B44
0380-5046

Tillhör Uppsala stads fullmäktiges beslut den 13 juni 1941 § 18.

Ex officio:
Stig Gustafson.
Stadsfullmäktiges sekreterare.


Gunnar Seehg
STADSARKITEKT



Tillhör Kungl. Maj:ts beslut den 26 september 1941.
Stockholm i Kommunikationsdepartementet.

Ex officio:
Nils Aurén.
Vidimeras & tjänstens vägnar:


Gunnar Seehg

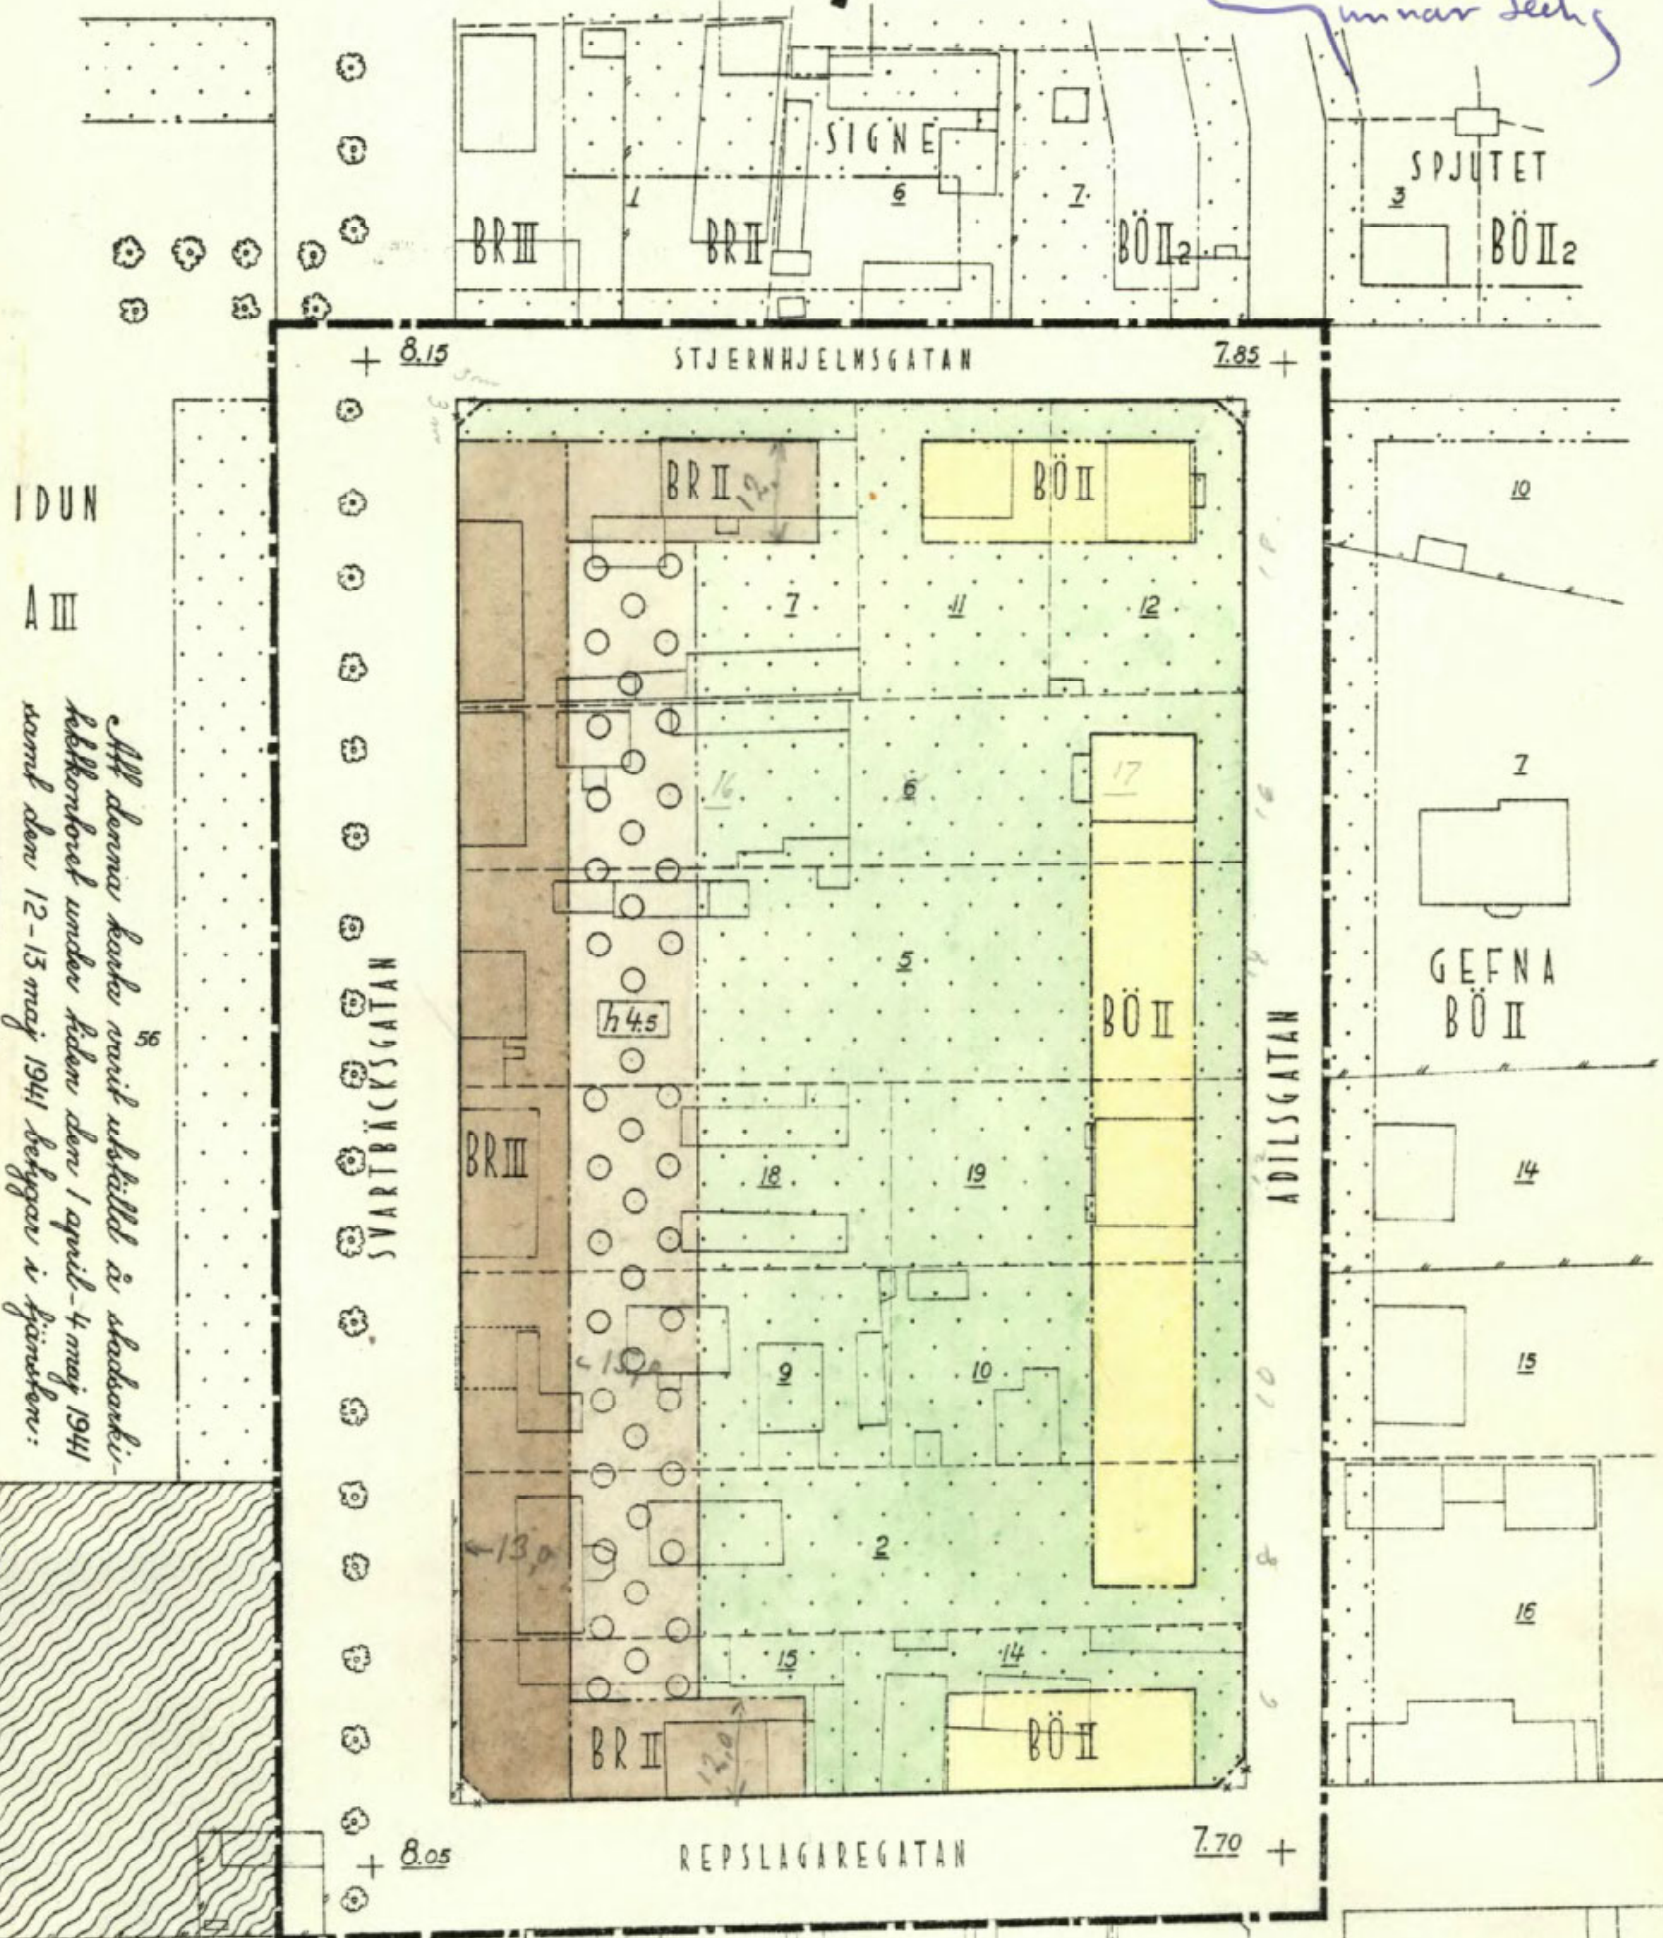

IDUN
A III
All denna kvarter varit utskilt i stadsarkitekt- och kommunstyrelsens beslut den 12-13 maj 1941 bebyggas i försämrings- och förnyelsearbetet.
Gunnar Seehg

BETECKNINGAR:


- Stadsplanegräns.
- Gällande kvartersgräns, som föreslås bibehållen.
- Gällande kvartersgräns, som föreslås utgå.
- Föreslagna nya kvartersgräns.
- Föreslagna gräns mellan områden med olika stadsplanebestämmelser.
- Agogräns.
- Befintlig byggnad.
- Fastighetsbeteckning.
- Befintliga träd.

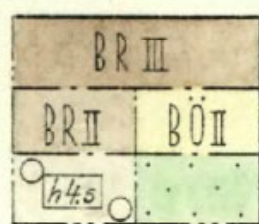

+ 0.00

Beteckningar, vilka hänföra sig till särskilda bestämmelser angående byggnadskvarters användande eller bebyggande.

Gällande gathöjd, som föreslås bibehållen.

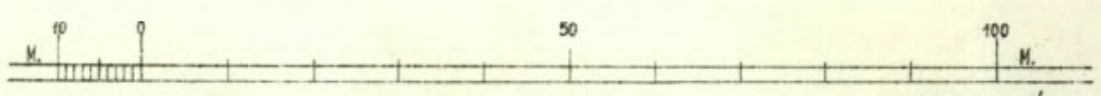

SKALA 1/1000