


PL.70 AC  
 FÖRSLAG TILL STADSPLAN  
 FÖR BRILLINGE  
 I UPPSALA KOMMUN  
 UPPRÄTTAT I AUGUSTI 1973  
 REV. I DEC. 1973

*John Linnæus*  
 JOHN LINNÆUS  
 PLANCHEF

*Hakon Södergren*  
 HAKON SÖDERGREN  
 PLANARKITEKT

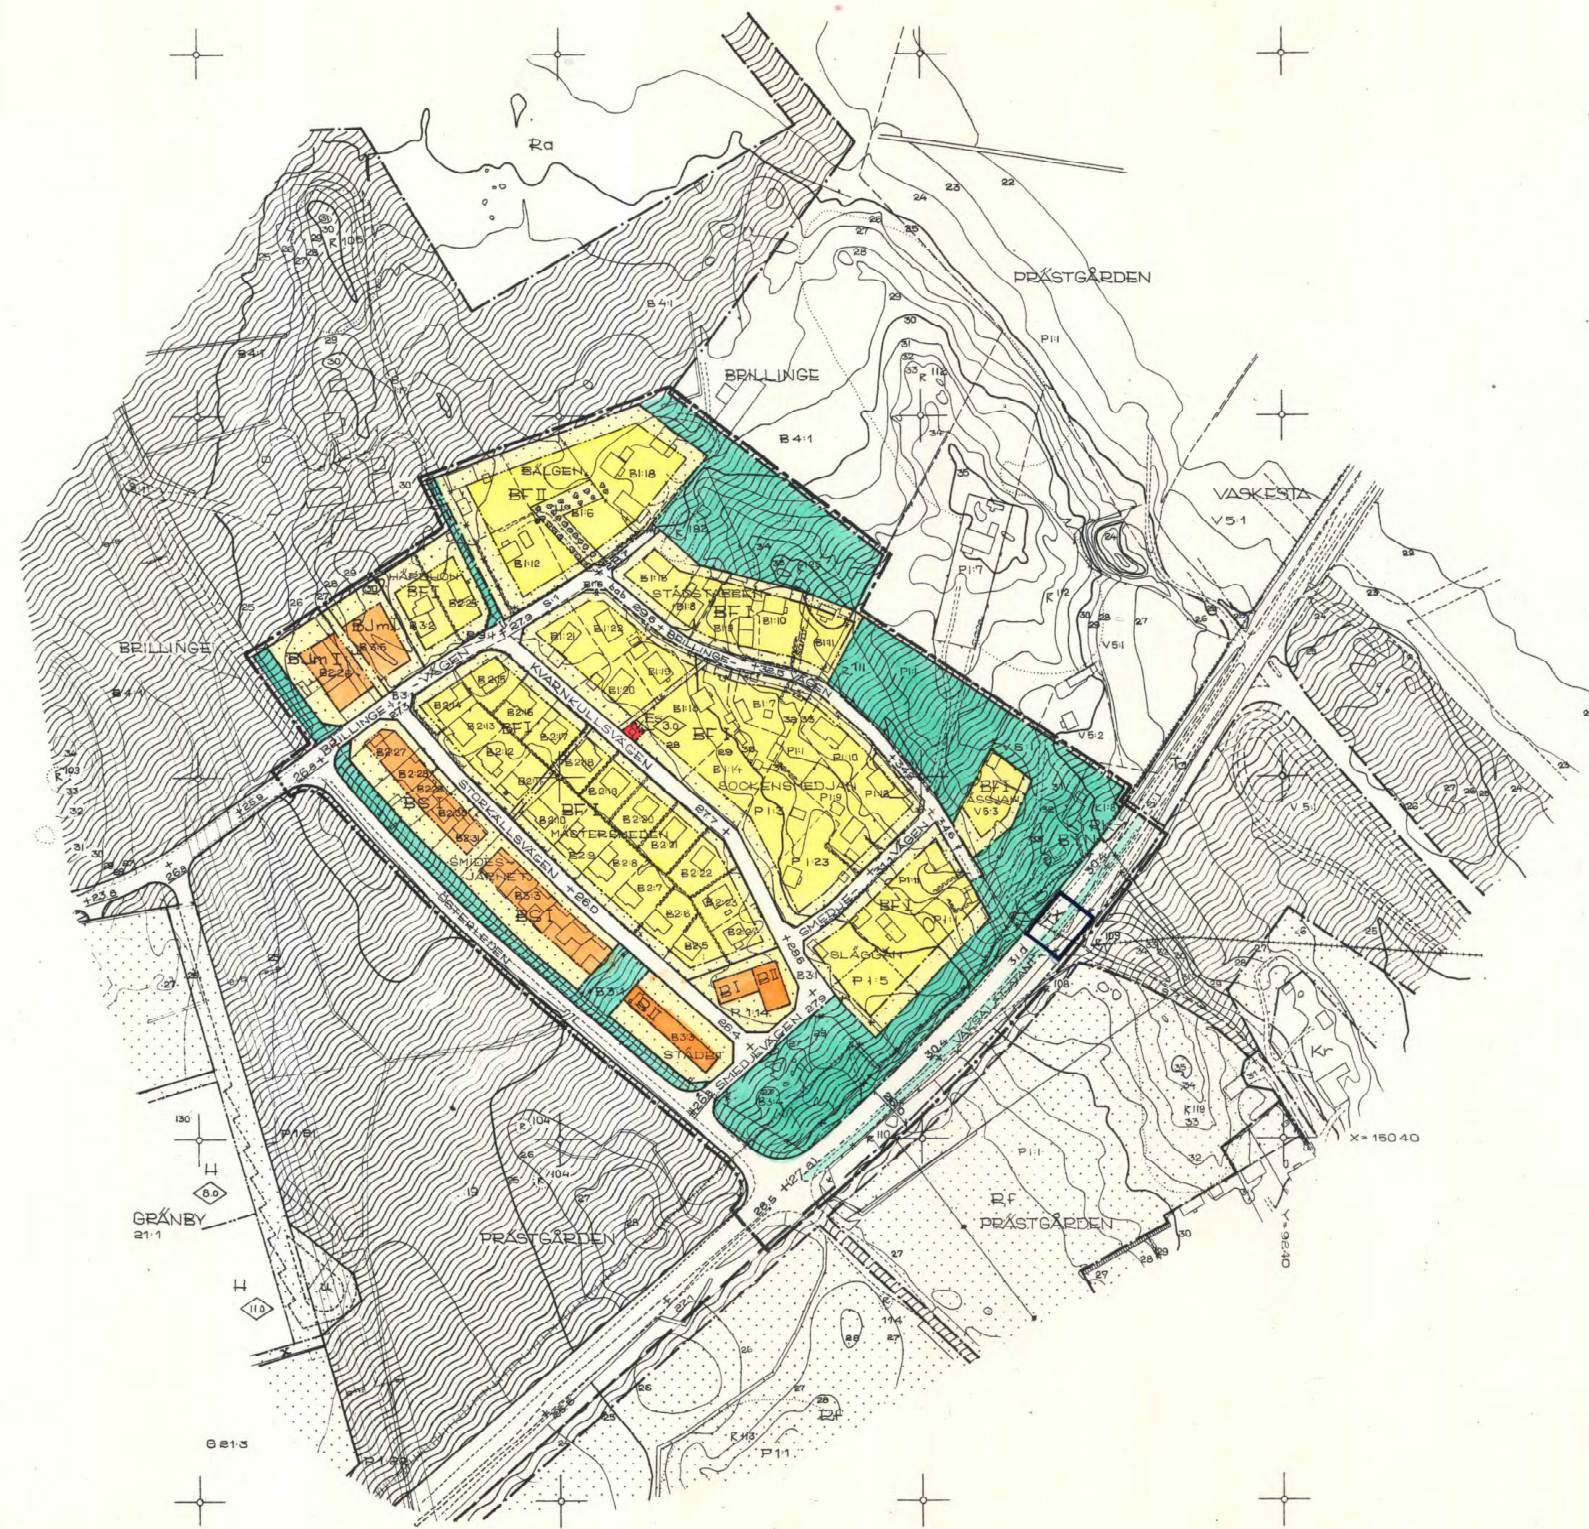

- BETECKNINGAR**
- GRÄNSBETECKNINGAR**
- STADSPLANGRÄNS BELÄGEN 3 METER UTANFÖR DET OMRÅDET FÖRSLAGET AVSER
  - GÄLLANDE OMRÅDESGRÄNS
  - GÄLLANDE OMRÅDESGRÄNS AVSEDD ATT UTGÅ
  - OMRÅDESGRÄNS
  - BESTÄMMELSEGRÄNS
  - ILLUSTRATIONSLINJE
- OMRÅDESBETECKNINGAR**
- ALLMÄN PLATS**
- GATA ELLER TORG
  - PARK ELLER PLANTERING
  - GATUPLANTERING
- BYGGNADSKVARTER**
- BS OMRÅDE FÖR BOSTADSÄNDAMÅL
  - BF OMRÅDE FÖR BOSTADSÄNDAMÅL, FRISTÅENDE HUS
  - BS OMRÅDE FÖR BOSTADSÄNDAMÅL, SAMMANBYGGDA HUS
  - BSM OMRÅDE FÖR BOSTADS- OCH ICKE STÅENDE SMÅINDUSTRIÄNDAMÅL
- SPECIALOMRÅDE**
- TS OMRÅDE FÖR TRANSFORMATORSTATION
- ÖVRIGA BETECKNINGAR**
- ..... MARK SOM ICKE FÅR BEBYGGAS
  - TX MARK TILLGÄNGLIG FÖR GÅNG- OCH CYKELTRAFIK PÅ BRO
  - U MARK TILLGÄNGLIG FÖR UNDERJORDISKA LEDNINGAR
  - BYGGNADSHÖJD
  - +0.0 GÄLLANDE GATUHÖJD
  - (+0.0) GÄLLANDE GATUHÖJD AVSEDD ATT UTGÅ
  - +0.0 GATUHÖJD
  - I, II ANTAL VÅNINGAR
  - FASTIGHETSGRÄNS
  - V 5.2, P11 FASTIGHETSBETECKNINGAR
  - BEFINTLIG BYGGNAD
  - NIVÅKURVA 1 METER ÖVER STADENS NOLLPLAN
  - FORNLÄMNING OCH FORNLÄMNINGSMRÅDEN
  - GATUBREDD I METER
  - TRAKT BRILLINGE, BETECKNAS MED B
  - TRAKT PRÄSTGÅRDEN, BETECKNAS MED P
  - TRAKT VASKESTA, BETECKNAS MED V
  - TRAKT KYRKEBYN, BETECKNAS MED K
  - +++++ MELLANORTSKÄRSEL

TILLHÖR BYGGNADSNÄMNDENS I UPPSALA KOMMUN BESLUT 1974-03-21 BETYGAR

*Henry Skogström*  
 HENRY SKOGSTRÖM  
 BYGGNADSNÄMNDENS SEKRETERARE

TILLHÖR UPPSALA KOMMUNFULLMÄKTIGES BESLUT DEN 27 MAJ 1974 226  
 EX OFFICIO  
 ULLA JÖNSSON  
 KOMMUNFULLMÄKTIGES SEKRETERARE

ATT LÄNSSTYRELSEN I UPPSALA LÄN DEN 1974-09-10 PÅ SITT BESLUTET VISAR FASTSTällt DENNA STADSPLAN OCH ATT BESLUTET VUNNIT LAGA KRAFT BETYGAR FLORENCE ERIKSSON

GRÄNS FÖR OMRÅDE SOM AV LÄNSSTYRELSEN UNDA- TAGITS FRÅN FASTSTÄLLE.

LIKHETEN MED ORIGINALT BETYGAR I TJÄNSTEN

*Hakon Södergren*  
 HAKON SÖDERGREN  
 PLANARKITEKT

