



Illustrationskarta skala 1:1000

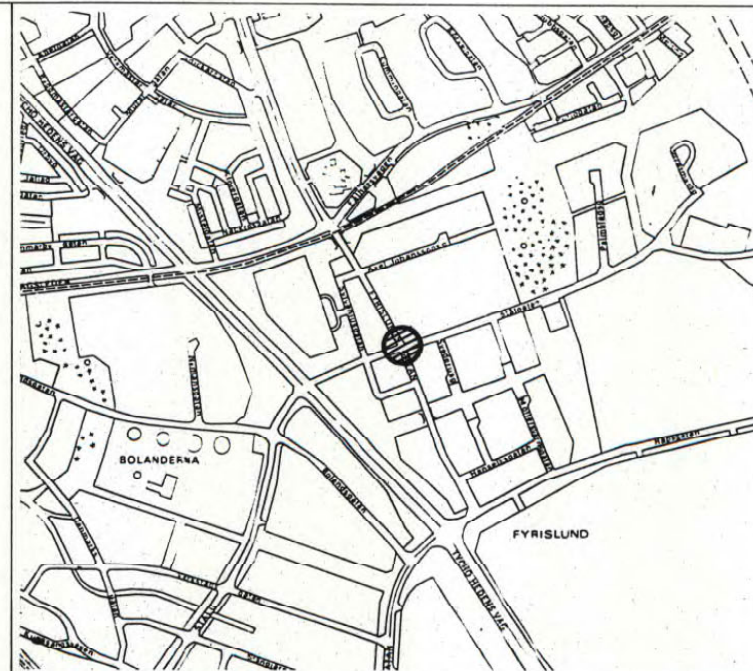

Överiktskarta

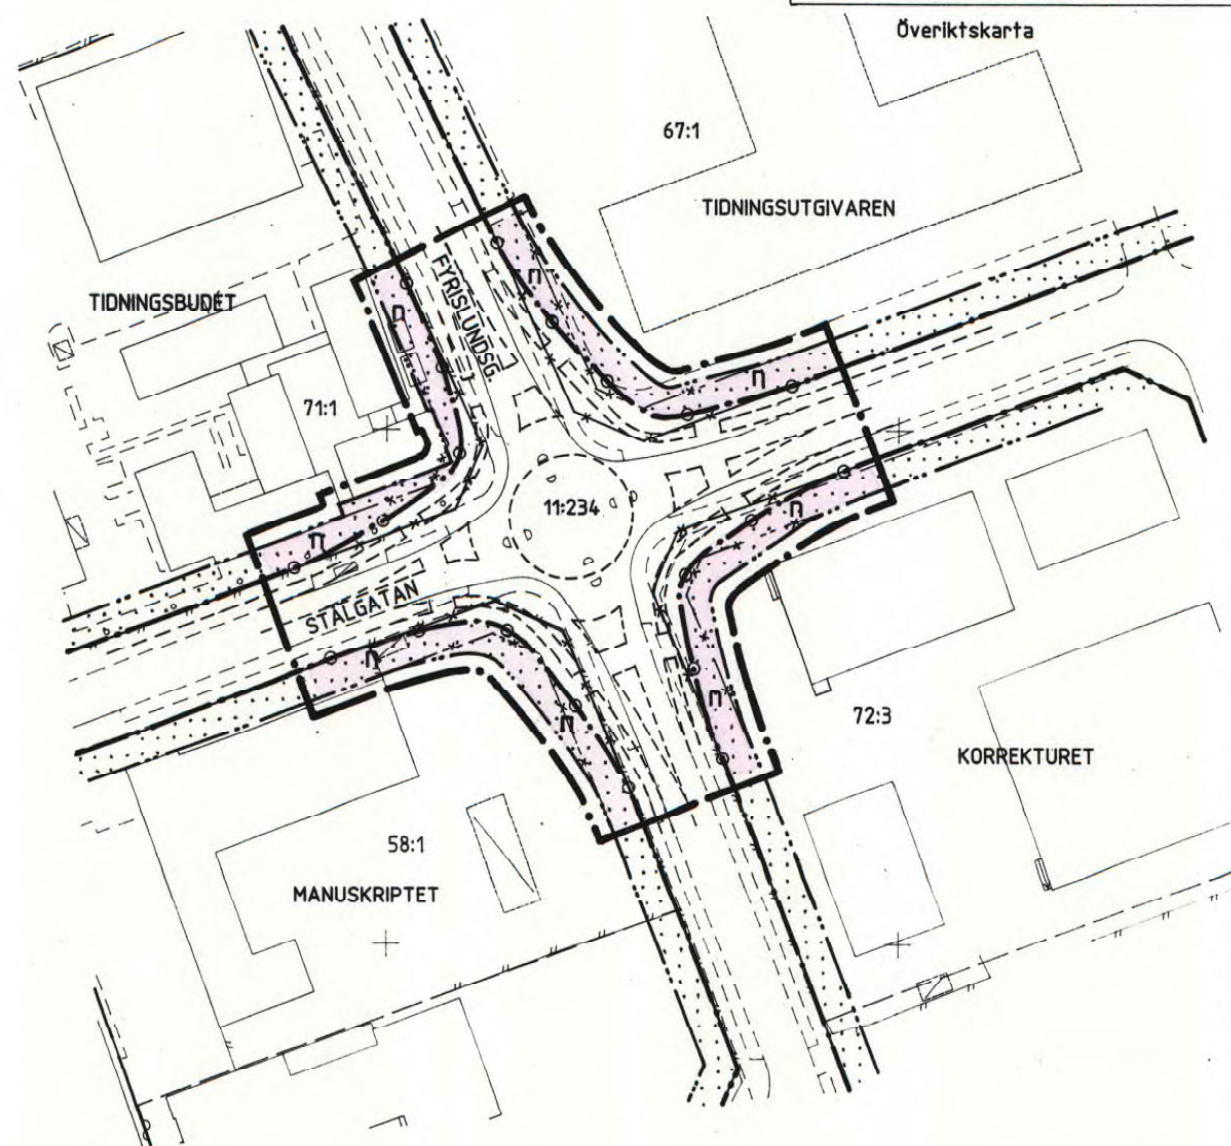

Underlag: Primärkarta

PLANBESTÄMMELSER

Följande gäller inom områden med nedanstående beteckningar. Där beteckning saknas gäller bestämmelsen inom hela planområdet. Endast angiven användning och utformning är tillåten.

GRÄNSBETECKNINGAR

- — — — — Linje belägen 3m utanför planområdet.
- · — · — · Användningsgräns
- · — · — · Egenskapsgräns
- * — * — * Utgående gränser

BEGRÄNSNINGAR AV MARKENS BEBYGGANDE

- Marken får ej bebyggas

MARKENS ANORDNANDE

- In- och utfart
- ⊕ ⊖ ⊕ ⊖ In- och utfart får inte anordnas, tvärstreck markerar förbudets slut
- n Plantering skall utföras

ADMINISTRATIVA BESTÄMMELSER

Planens genomförandetid är 5 år från och med dagen efter det att planen vunnit laga kraft.

UPPLYSNINGAR

- Planhandlingen består av:
- plankarta med bestämmelser
 - planbeskrivning
 - genomförandebeskrivning

ANTAGANDEHANDLING

- består av:
- planhandling
 - fastighetsförteckning

ANTAGEN AV BN 1992-07-23
LAGA KRAFT 1992-08-15

DETALJPLAN FÖR
KORSNINGEN
FYRISLUNDSGATAN - STÅLGATAN Dp 96X
UPPSALA KOMMUN

UPPRÄTTAD I MARS 1992

Stig Ahlgren
STIG AHLGREN
BYGGLOVARKITEKT

Lars Göran Wänstrand
LARS GÖRAN WÄNSTRAND
STADSPLANEINGENJÖR

KOPIANS LIKHET MED ORIGINALET
BETYGAR
Agneta Forsström
AGNETA FORSSTRÖM

0380-P 92/36

